
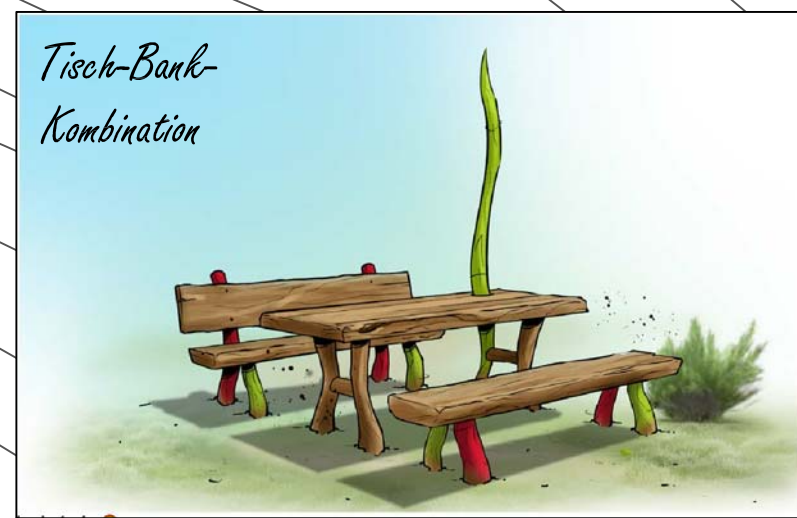


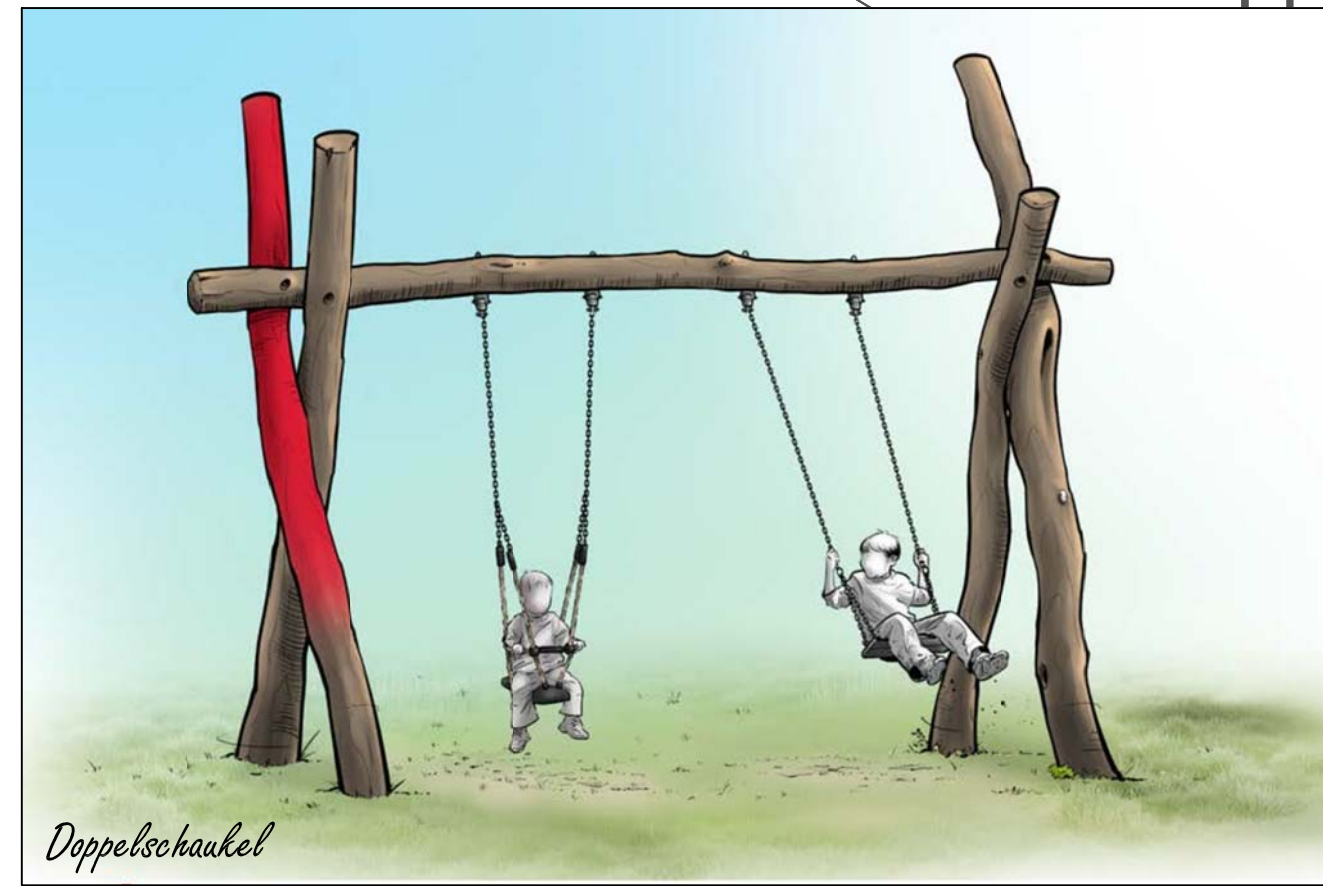

Legende

- Wassergebundene Wegedecke
- Fallschutz Holzhackschnittzel
- Fallschutz Sand
- Pflanz- und Rasenfläche
- Bäume
- Sträucher
- Einfassung Spielflächen - Granitgroßpflaster
- Hangverbau - Granitblöcke
- Zaunanlage Stabgitter h: 1,20m
- Toranlage

	Gez.	Datum

Spielplatz "Mulden" Münstertal



Bauherr:
Gemeinde Münstertal
Wasen 47
79244 Münstertal

Münstertal, den

Unterschrift

Freiraum- und LandschaftsArchitektur
Ralf Wermuth Dipl.-Ing. (FH)
Gewerbepark Breisgau - Hartheimer Straße 20 - 79427 Eschbach
Tel. 07634/694841-0 - buero@fla-wermuth.de - www.fla-wermuth.de

Hartheimer Str. 20
79427 Eschbach
Fon 07634 - 694841-0
Fax 07634 - 694841-9
buero@FLA-wermuth.de
www.FLA-wermuth.de

Vorplanung - Lageplan

Datum	Zeichen	Plan Nr.	Projekt Nr.: 23-030
10.10.2023	We	23-030-V-01	Format A2

Maßstab 1: 50