


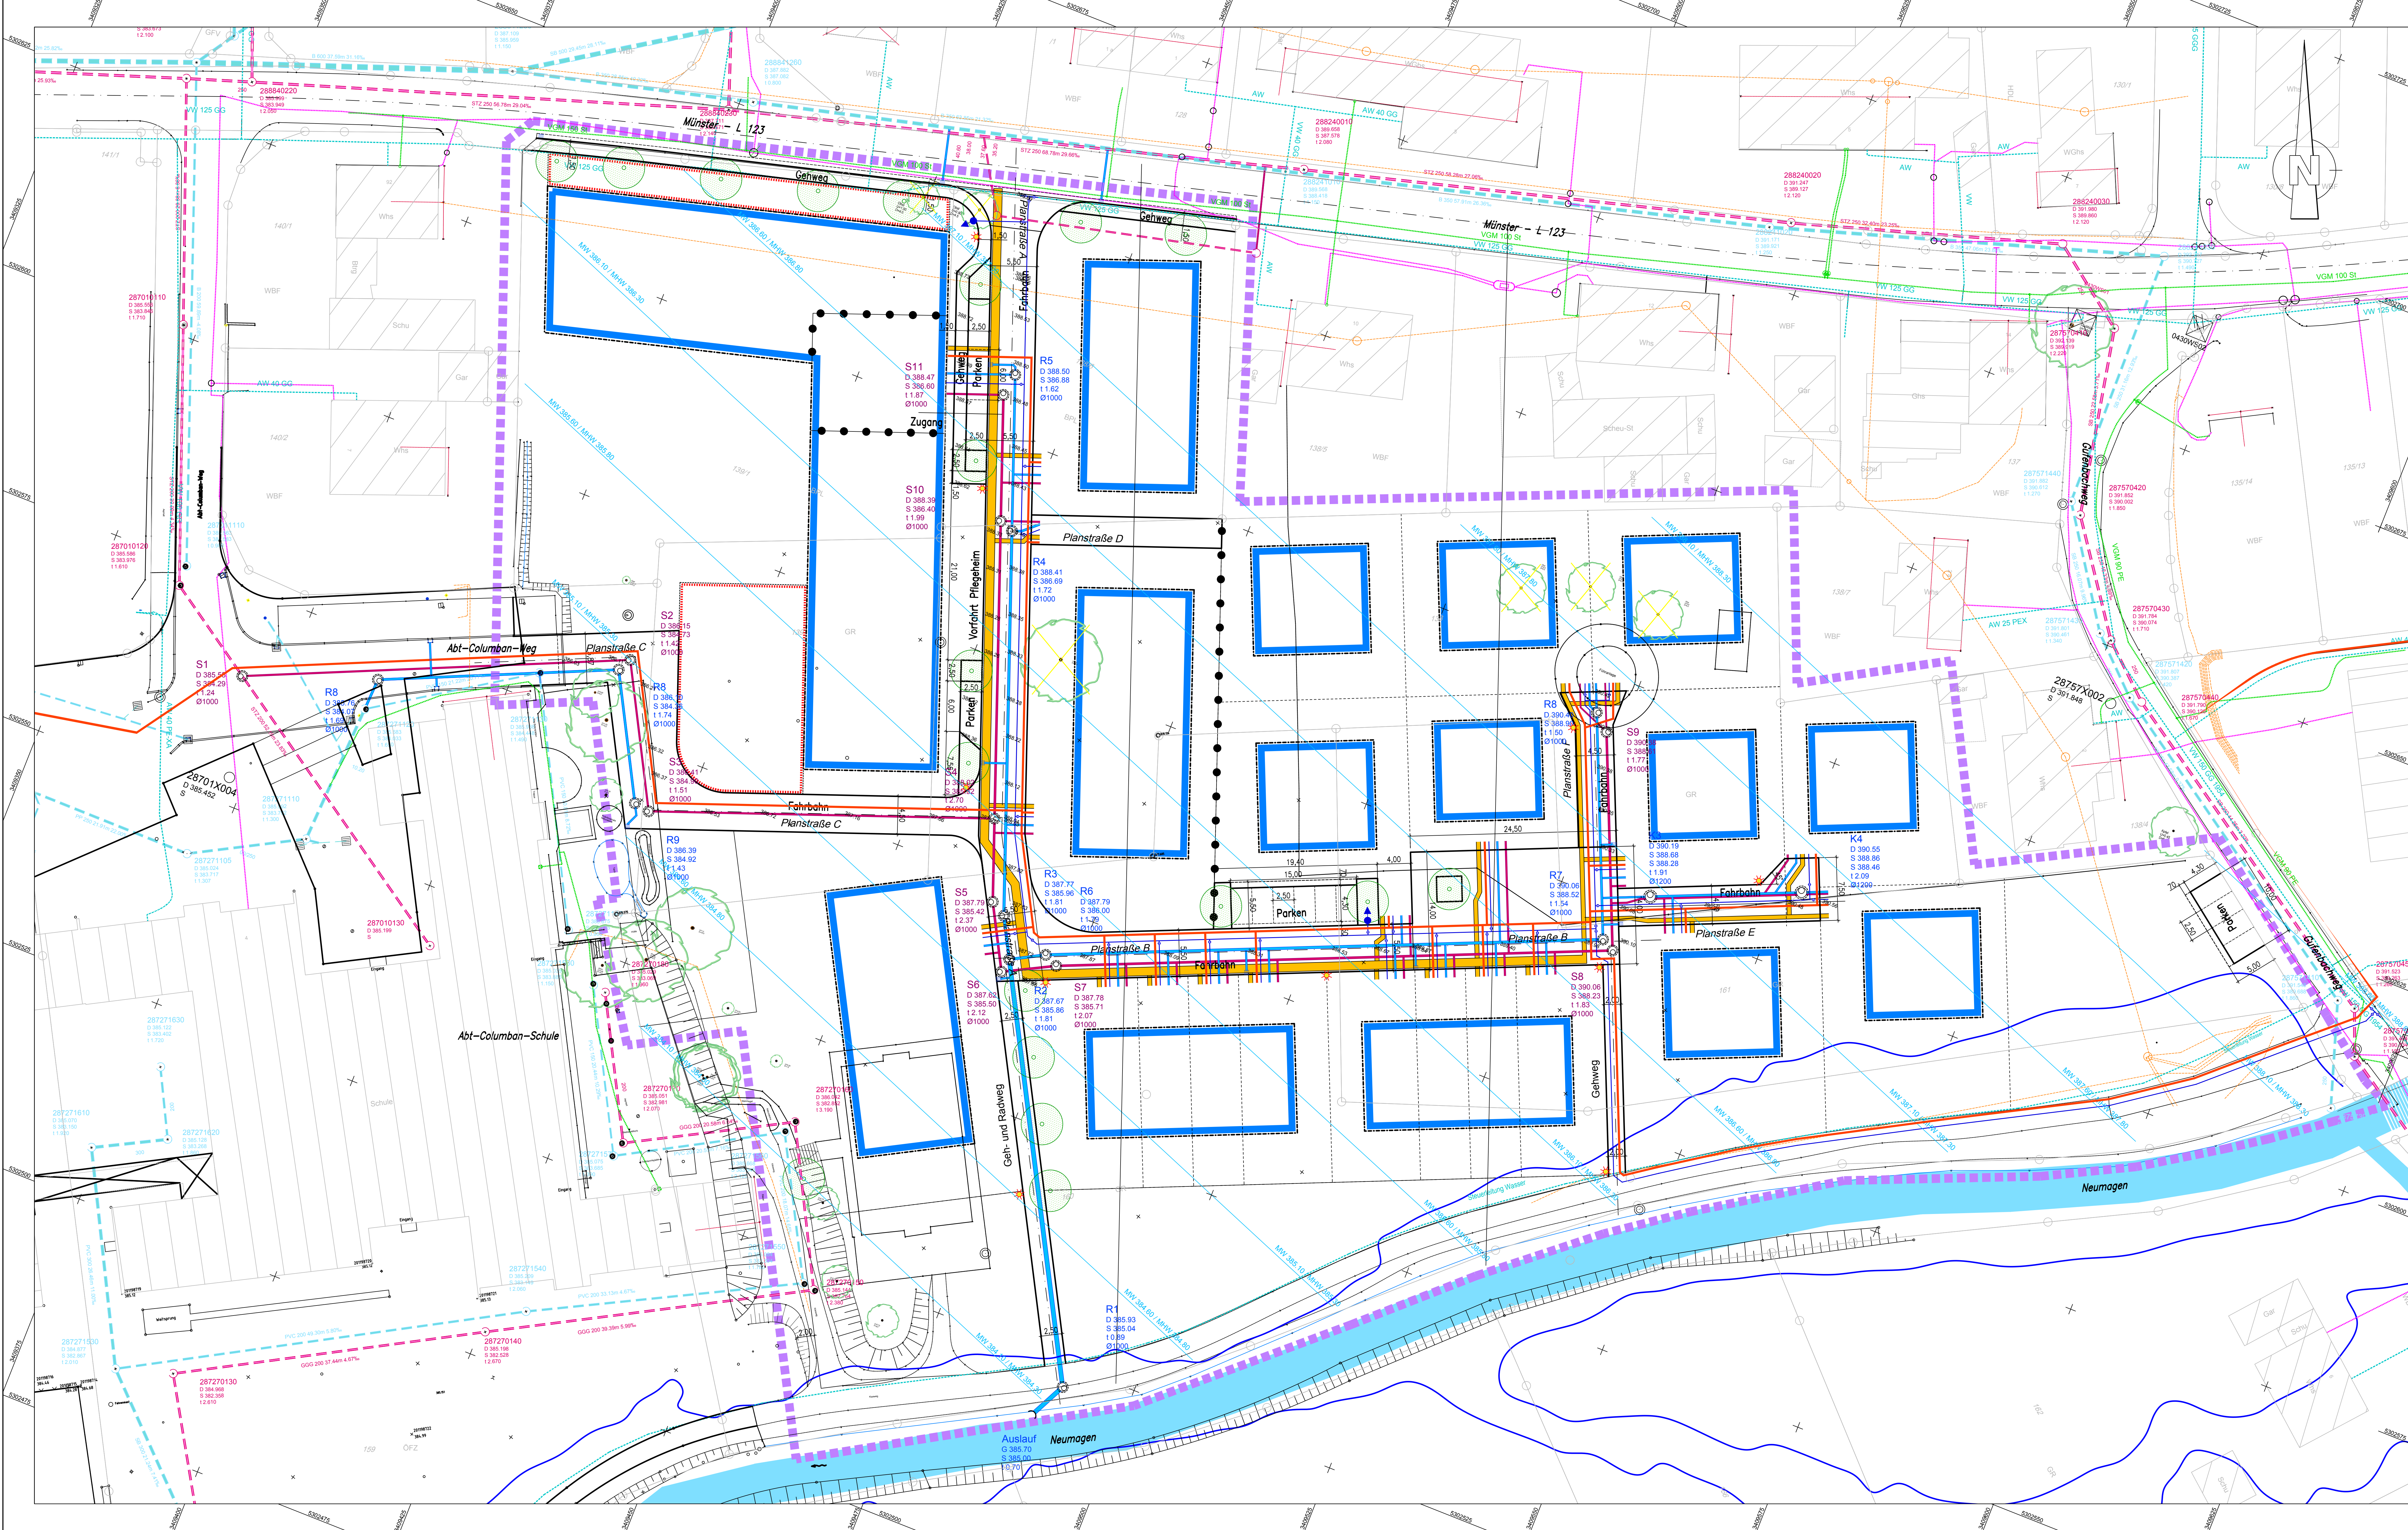

LEGENDE :

- Kanalisation**
- RW - Kanal (Bestand)
 - RW - Kanal (Planung)
 - SW - Kanal (Bestand)
 - SW - Kanal (Planung)
- Versorgungsleitungen**
- Trinkwasserleitung (Bestand)
 - Trinkwasserleitung (Planung)
 - Energieversorgung (Bestand)
 - Telekom (Bestand)
 - Erdschließung (Bestand)
 - Medienfrasse (Planung)
 - Medienfrasse (Planung) (Telekom/Erdschließung/Medienfrasse)
 - Nahwärme (Planung)
- Symbole**
- Strasseneinlauf (Planung) / (Bestand)
 - Schacht (Planung) / (Bestand)
 - Hydrant (Planung) / (Bestand)
 - TWL-Schieber (Planung) / (Bestand)

Die Hausanschlüsse der Schmutzwasserleitung werden als DN 150 PVCU ausgeführt.

Die Hausanschlüsse der Regenwasserleitung werden als DN 200 PVCU ausgeführt.

Eine Gewähr für die Richtigkeit, Vollständigkeit, Maßhaltigkeit und Genauigkeit der überlassenen Daten wird nicht übernommen



Gemeinde Münster
Wasen 47
79244 Münster

WeiB
Ingenieure

WeiB Beratende Ingenieure GmbH
79111 Freiburg
Büdingen Straße 29
Telefon 0761 45283-0
Telefax 0761 45283-99
info@weiss-ingenieure.de
www.weiss-ingenieure.de

Bauvorhaben Baugelände "Östlich Abt-Columban-Schule" in Münster

Planinhalt Lageplan Leitungsbestand und Leitungsplanung

Vorplanung

Gezeichnet 22.06.2018 Andrigh

Geprüft 22.06.2018 Maras

CAD-Dateiname 17200_L_102102_Lageplan_180622.dwg

Maßstab 1:250

Blattgröße 1.355 x 742

Projekt-Nr. 17200

Plan-Nr. V104