


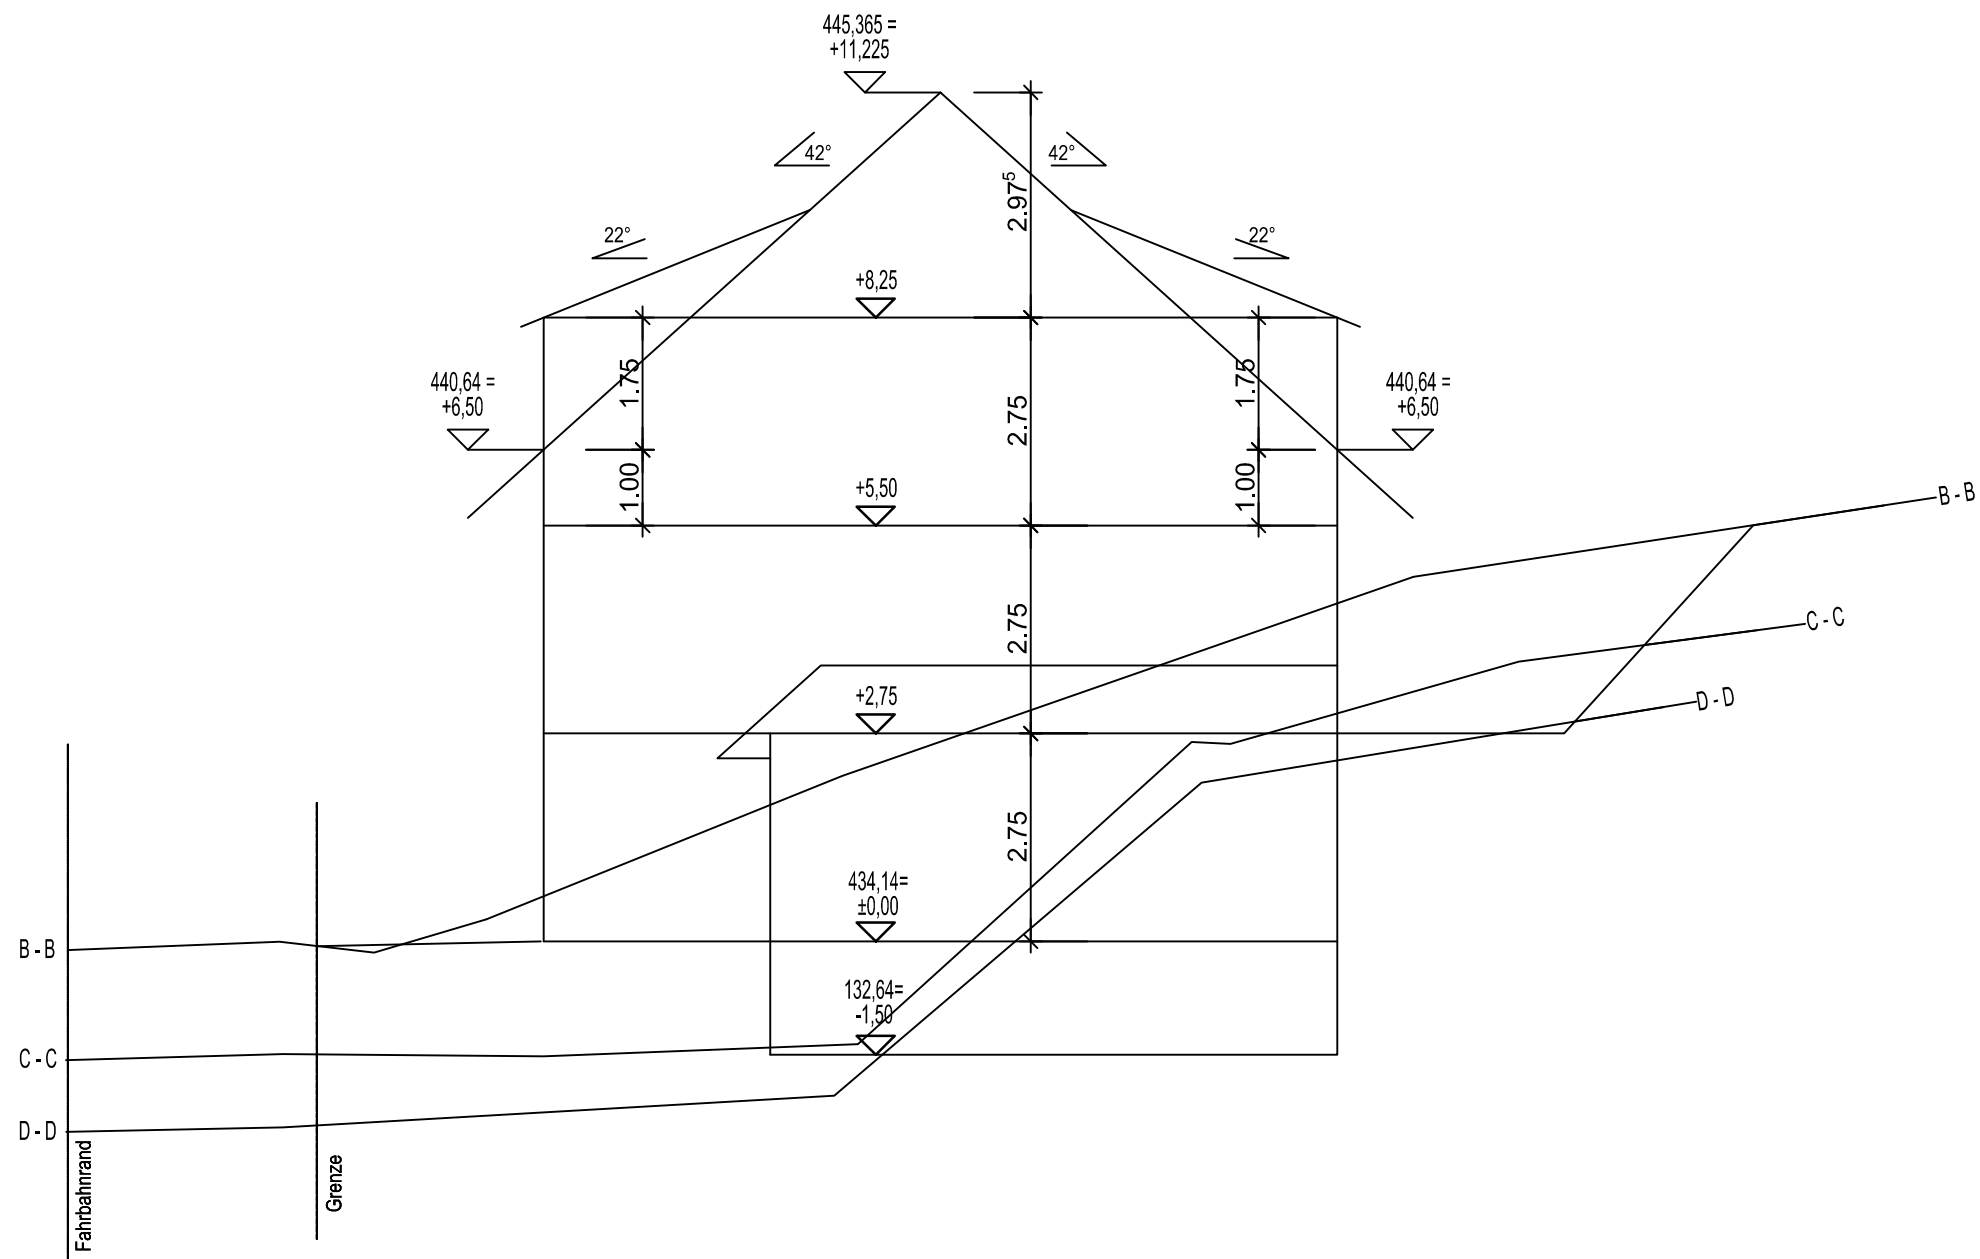

GEMEINDE MÜNSTER TAL		
BEBAUUNGSPLAN "PRESTENBERGWEG"		
QUERSCHNITTE A-D		
PLAN NR.:	DATUM: 18.12.18	GEÄND.: 11.04.19
PROJ NR.: 0918144	BEARB.: LIF/SHU	MAßST.: 1 : 100
PLANUNGSBÜRO FISCHER		
79100 FREIBURG , GÜNTERTALSTR. 32		
TEL. 0761 / 70342-0 FAX. 70342-24		
email info@planungsbuero-fischer.de		

VORPLANUNG

BAUORT : 79244 Müntertal, Prestenbergweg
Gemarkung Untermüntertal, Flst.Nr. 260

QUERSCHNITT **M - 1:100**

ENTWURFSVERFASSEN : 

PLANDATUM : 15.08.2018

 79865 Grafenhausen
Leimgrubenweg 9
Tel: 07748 / 256
Fax: 07748 / 5459
info@abkaiser.de