


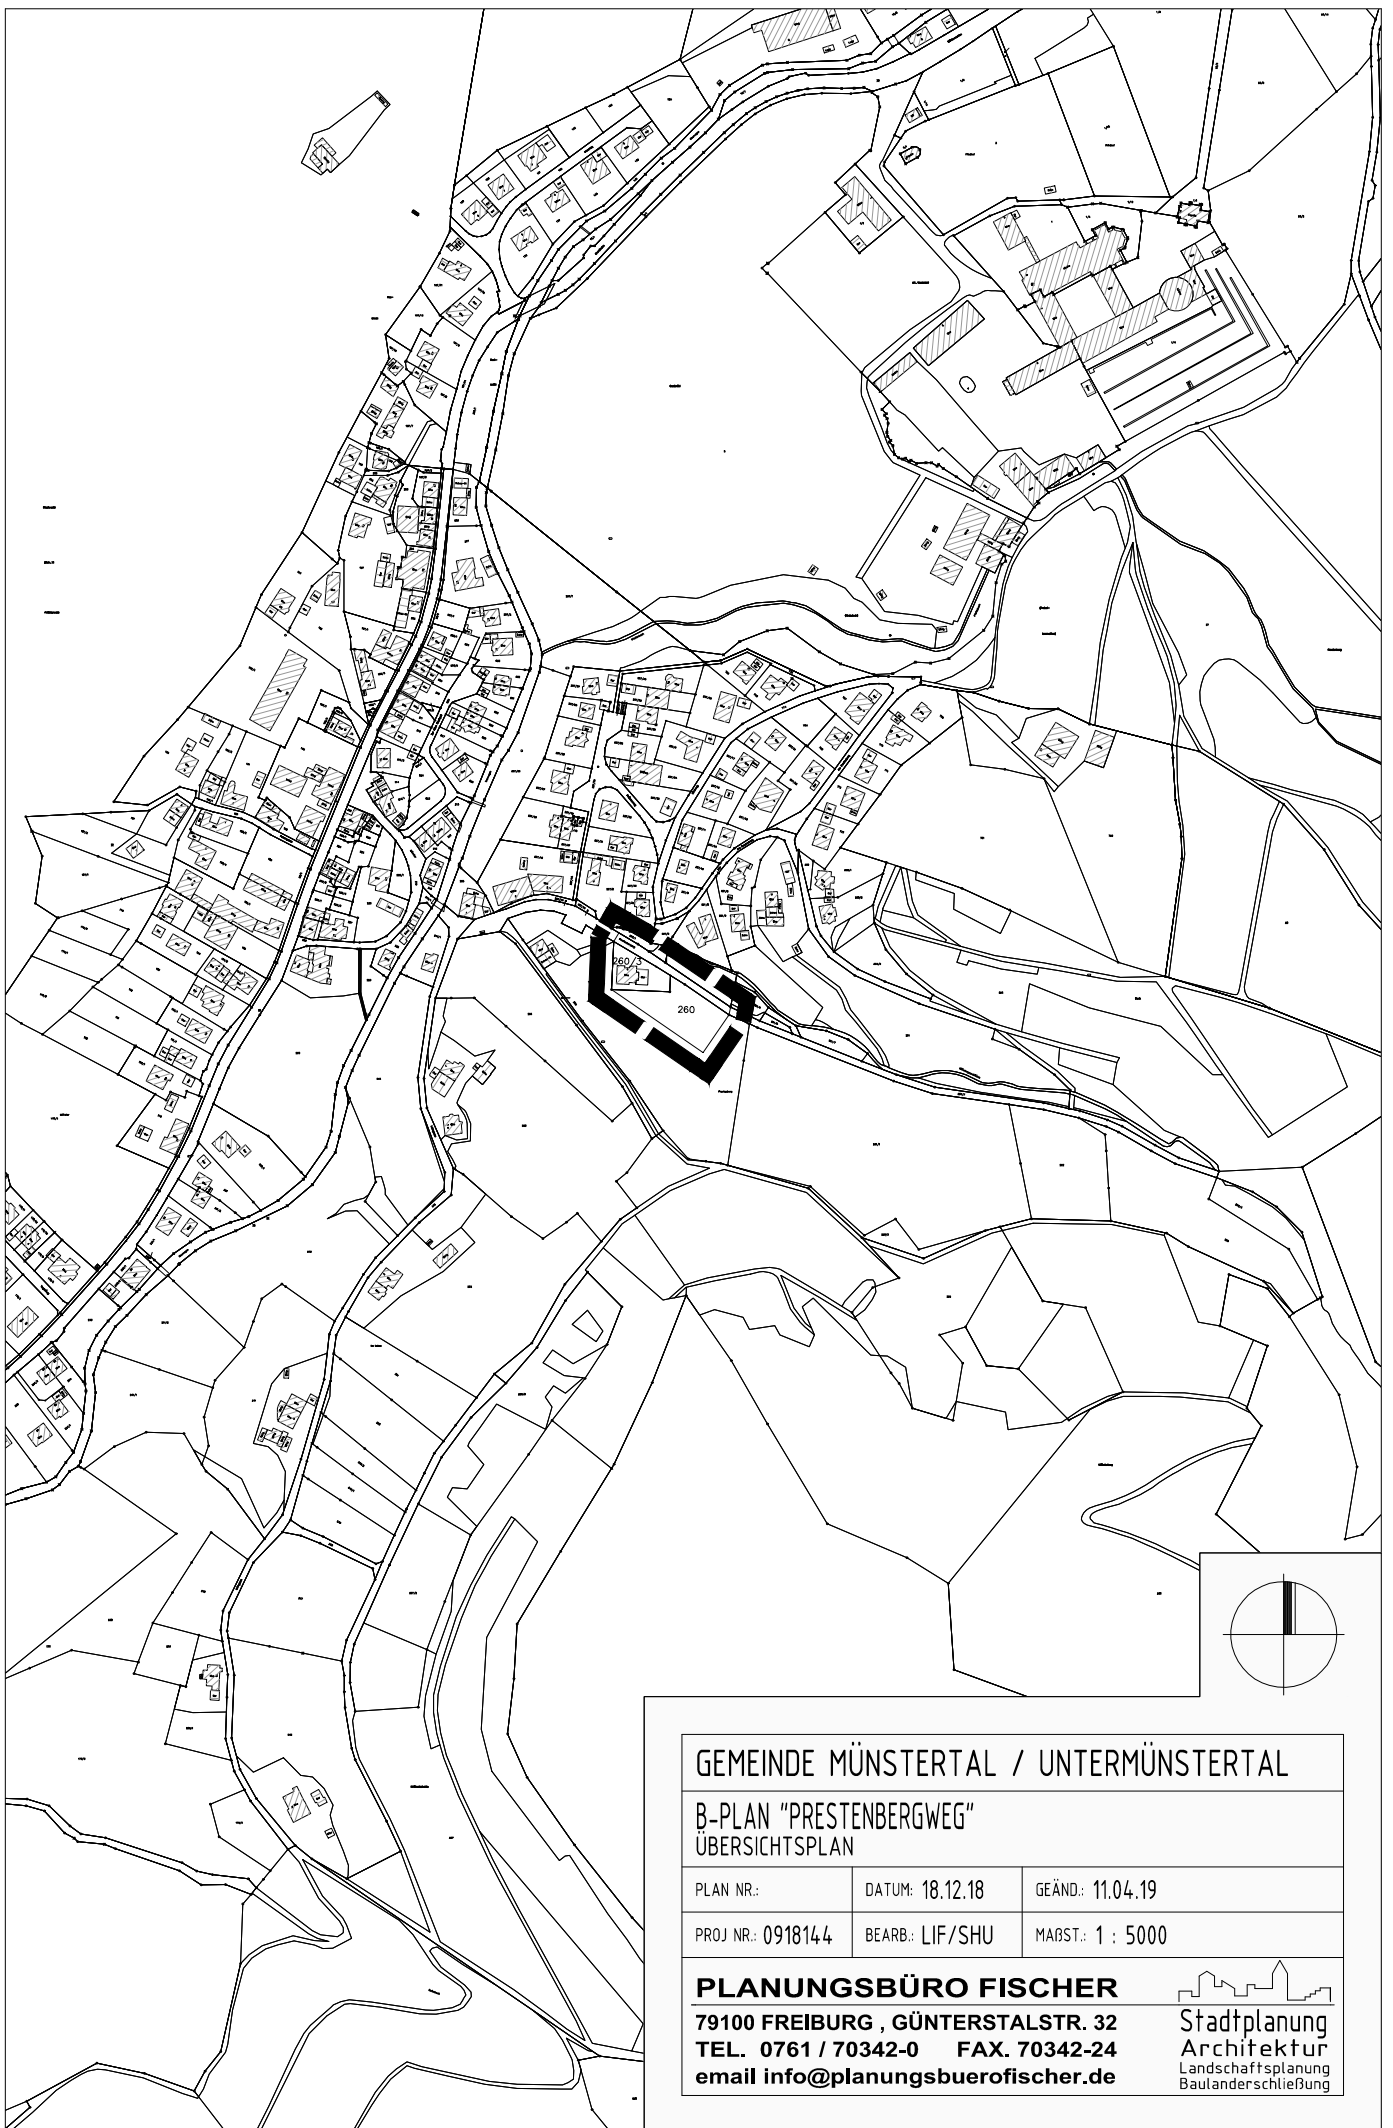

## GEMEINDE MÜNSTERSTAL / UNTERMÜNSTERSTAL

### B-PLAN "PRESTENBERGWEG" ÜBERSICHTSPLAN

|                   |                 |                  |
|-------------------|-----------------|------------------|
| PLAN NR.:         | DATUM: 18.12.18 | GEÄND.: 11.04.19 |
| PROJ NR.: 0918144 | BEARB.: LIF/SHU | MAßST.: 1 : 5000 |

### PLANUNGSBÜRO FISCHER

79100 FREIBURG , GÜNTERSTALSTR. 32  
TEL. 0761 / 70342-0 FAX. 70342-24  
email [info@planungsbueroefischer.de](mailto:info@planungsbueroefischer.de)

  
Stadtplanung  
Architektur  
Landschaftsplanung  
Baulanderschließung