


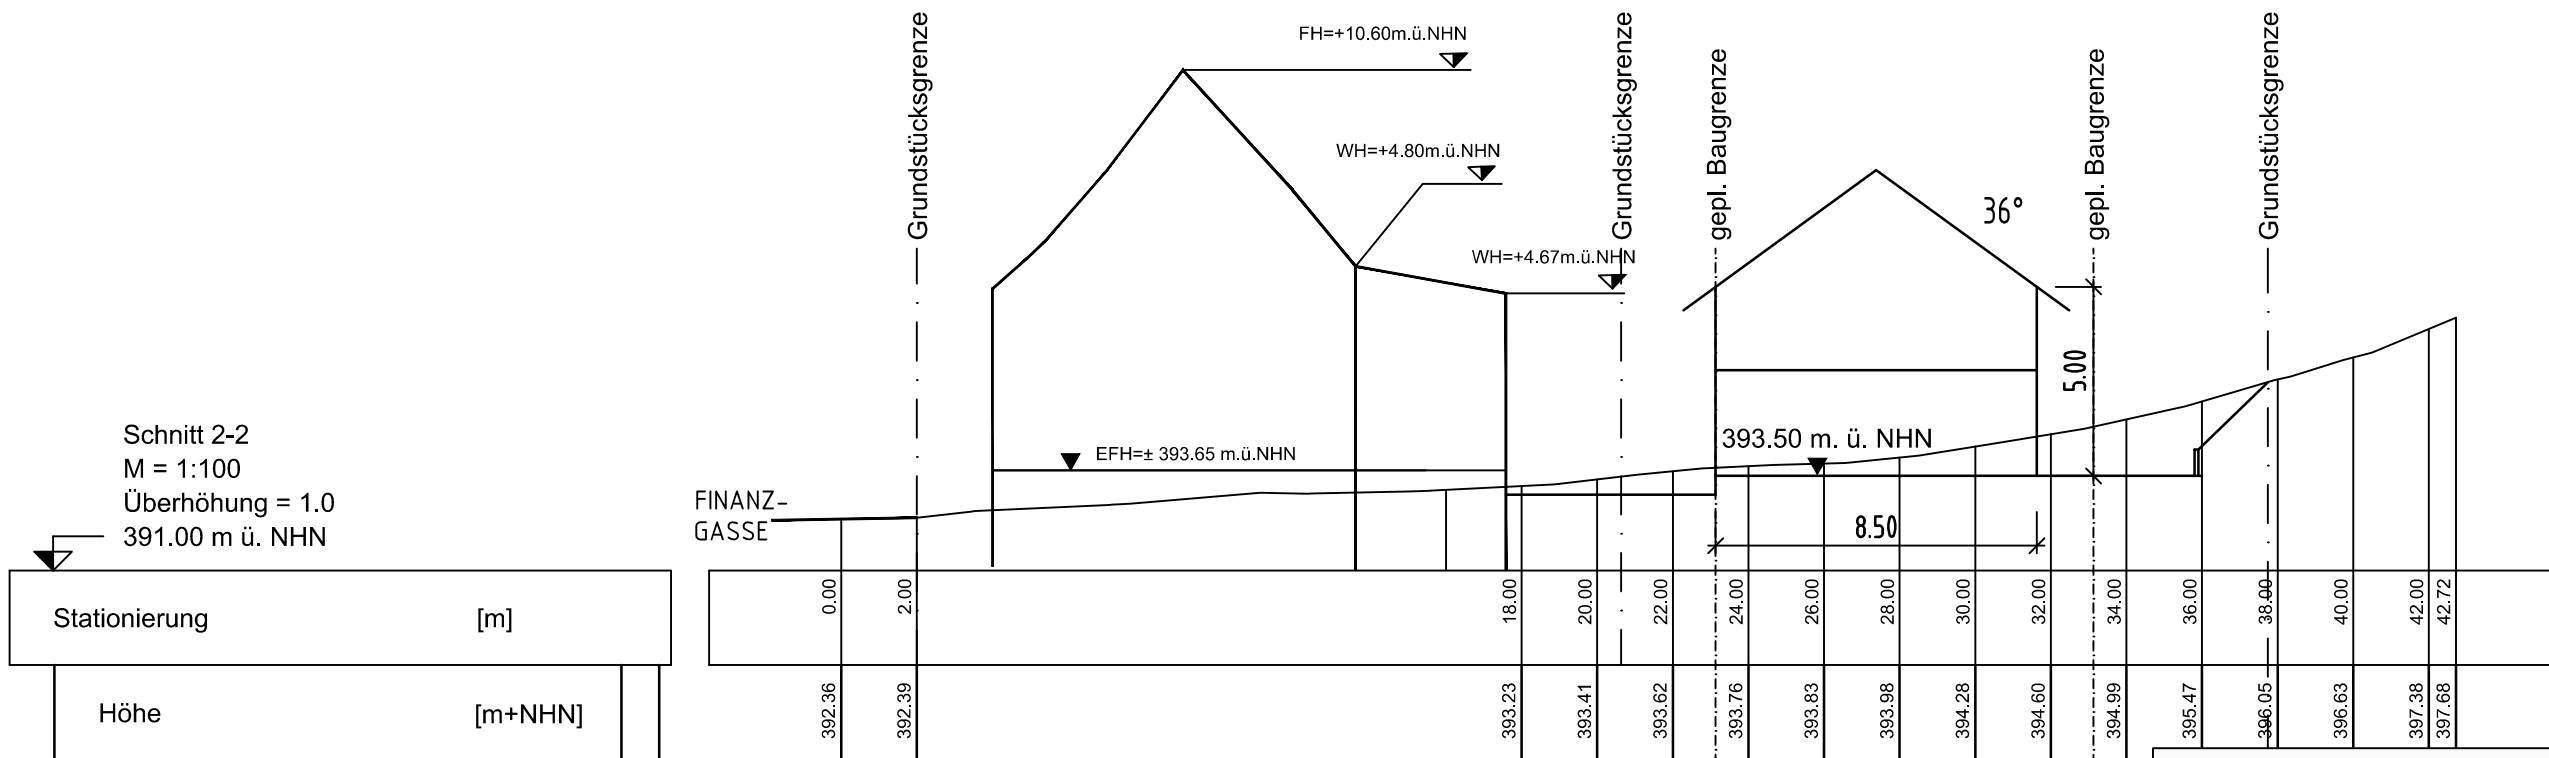

Bauherr	Gemeinde Münstertal				
Bauvorhaben	Neubau Wohnhaus in 2. Reihe, Finanzgasse 7 in Münstertal				
Planinhalt	Schnitte 1-1 und 2-2 Bestandsplan				
Gezeichnet	17.08.2020 Smajlovic	Maßstab	1:200	Blattgröße	DIN A3
Projekt-Nr.	20214	Plan-Nr.	N002		

Weiß Beratende Ingenieure GmbH

79111 Freiburg
Bötzinger Straße 29
Telefon 0761 45283-0
Telefax 0761 45283-99
info@weiss-ingenieure.de
www.weiss-ingenieure.de

GEMEINDE MÜNSTERTAL

3. ÄND. UND ERW. B-PLAN "ZIEGELPLATZ-NEUHÄUSER"
SCHNITTE 1 UND 2

PLAN NR.:	DATUM: 05.11.20	GEÄND.: 03.02.21/22.02.21/07.06.21
PROJ NR.: 0920116	BEARB.: LIF/GÖ	MAßST.: 1 : 200

PLANUNGSBÜRO FISCHER

79100 FREIBURG , GÜNTERSTALSTR. 32
TEL. 0761 / 70342-0 FAX. 70342-24
email info@planungsbueroefischer.de

Stadtplanung
Architektur
Landschaftsplanung