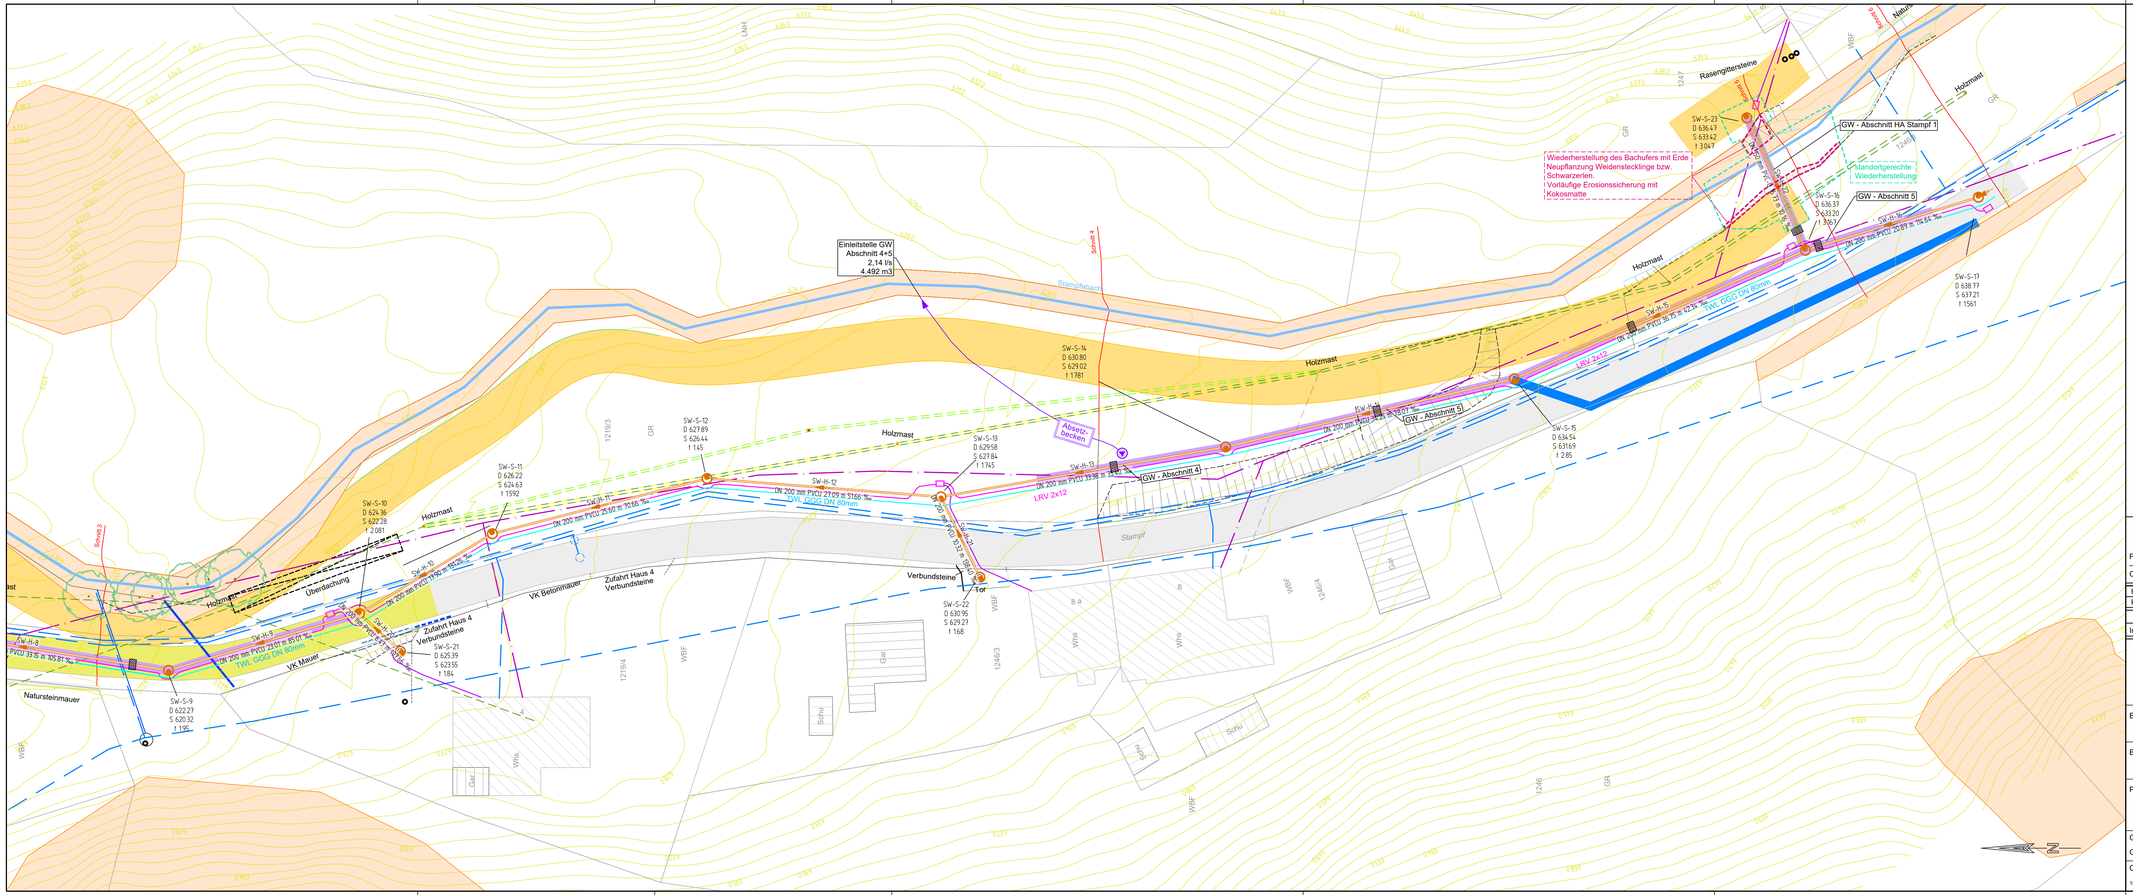

Legende

Leitungsauskünfte bestehende Leitungen

- Stromleitung NS, erdverlegt
- Stromleitung NS, Freileitung
- Holzmast
- Telekomleitung
- Trinkwasserleitung
- RW-Kanal

Topographie / Vermessung

- Höhenlinie (Äquidistanz 1m)
- Kataster
- best. Straßenrand
- Gewässerrandstreifen
- Offenlandbiotop
- Waldbiotop
- Straßenfläche
- Böschung
- best. Schmutzwasserschacht
- best. Schmutzwasserkanal
- best. Zaun
- Bachlauf
- best. Baum

Geplante Objekte

- Schmutzwasserschacht
- Schmutzwasserkanal
- Trinkwasserleitung
- Kabelschacht
- GF Leerrohrverband 2x12
- GF Einzelrohrchen Hausanschluss
- Kabelschutzrohr PE-HD AD 110
- umzulegende best. Stromfreileitung
- gepl. Stromfreileitung
- Pumpensumpf
- Sperriegel
- Grabenabschnitt mit offener Wasserhaltung
- zusätzlicher Sickerschlitz
- Wiederherstellung Bachufer
- betroffener Gewässerbereich
- Erneuerung der Asphaltdecke auf der gesamten Straßenbreite

Freiburg, 10.06.2021
Ort, Datum, Unterschrift

Ort, Datum, Unterschrift

Höhensystem:	Höhen über NHN, DHHN2016, Status 170
Koordinatensystem:	ETRS89/UTM

Index	Art der Änderung	Name	Datum
a	Ergänzung Grundwassermenge	fz	10.06.2021

Weiß Ingenieure

Weiß Beratende Ingenieure GmbH

79111 Freiburg
Bötzinger Straße 29
Telefon 0761 45283-0
Telefax 0761 45283-99
info@weiss-ingenieure.de
www.weiss-ingenieure.de

Bauherr	Gemeinde Münstertal Wasen 47, 79244 Münstertal
Bauvorhaben	Schmutzwasserableitung Stampf in Münstertal
Planinhalt	Trasse Schmutzwasserkanal, Trinkwasser-leitung und Leerrohr für Glasfaser Lageplan Blatt 2, Genehmigungsplan

Gezeichnet	10.06.2021 Lutz	Maßstab	Projekt-Nr.
Geprüft	10.06.2021 Fernandez	1:250	19069
CAD-Dateiname		Blattgröße	Plan-Nr.
19069G101_G102_1_G102_2a_Lageplan_210610.dwg		1.19*.42m	G102.2a