

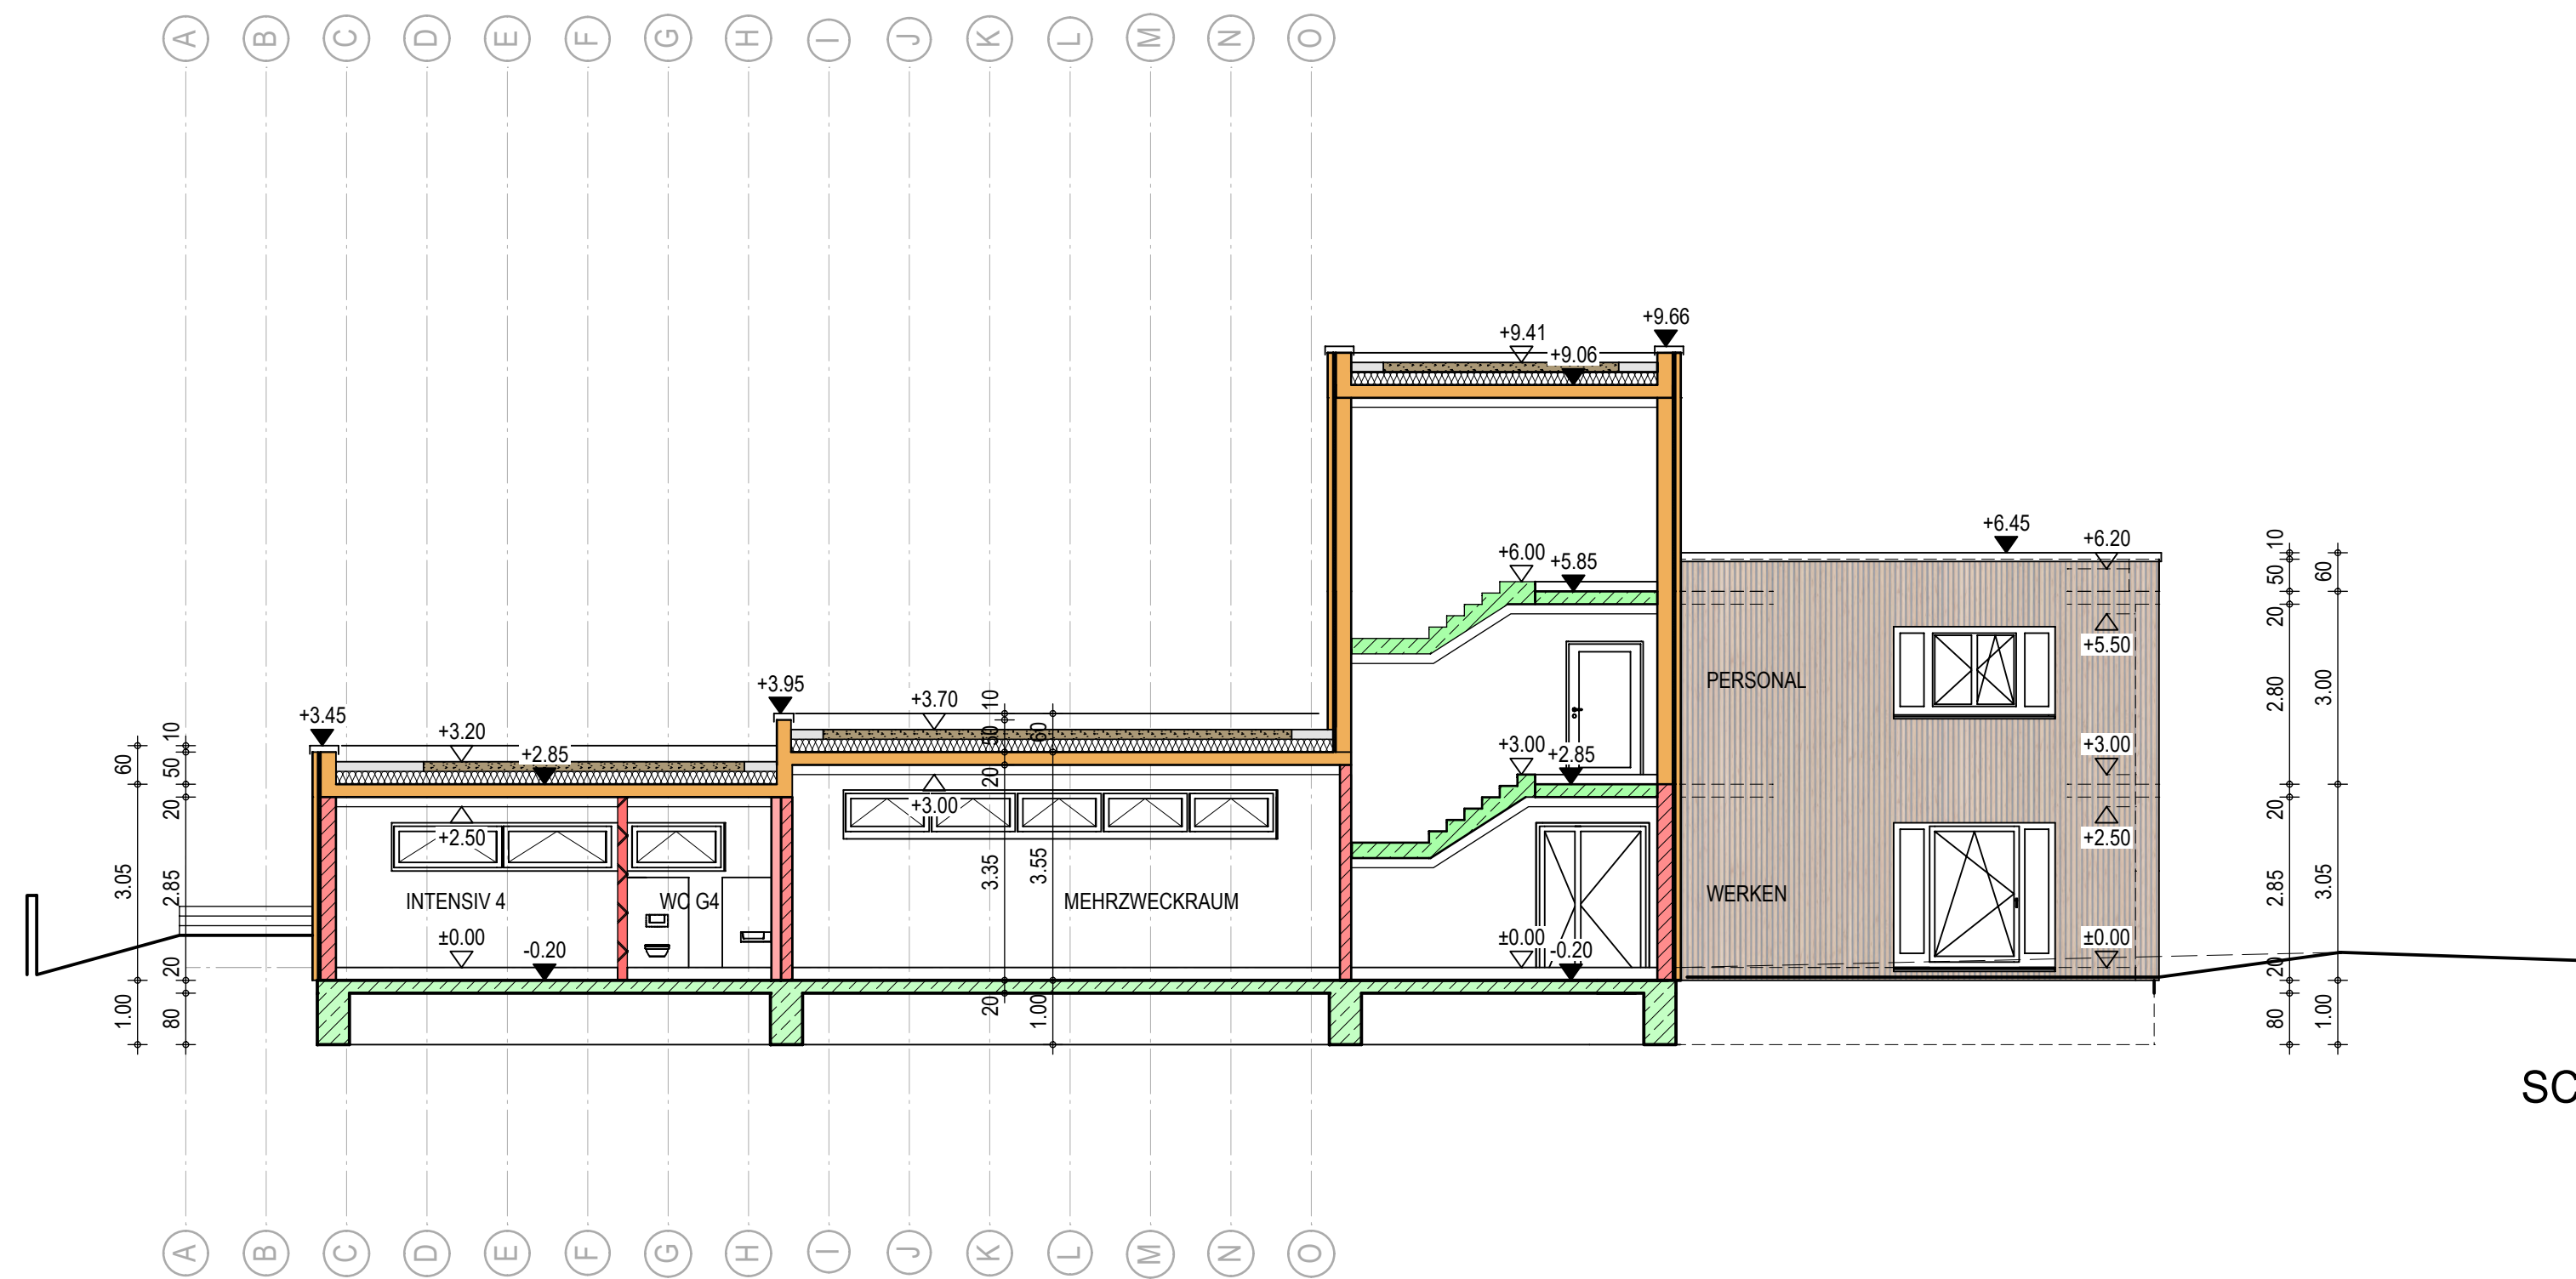
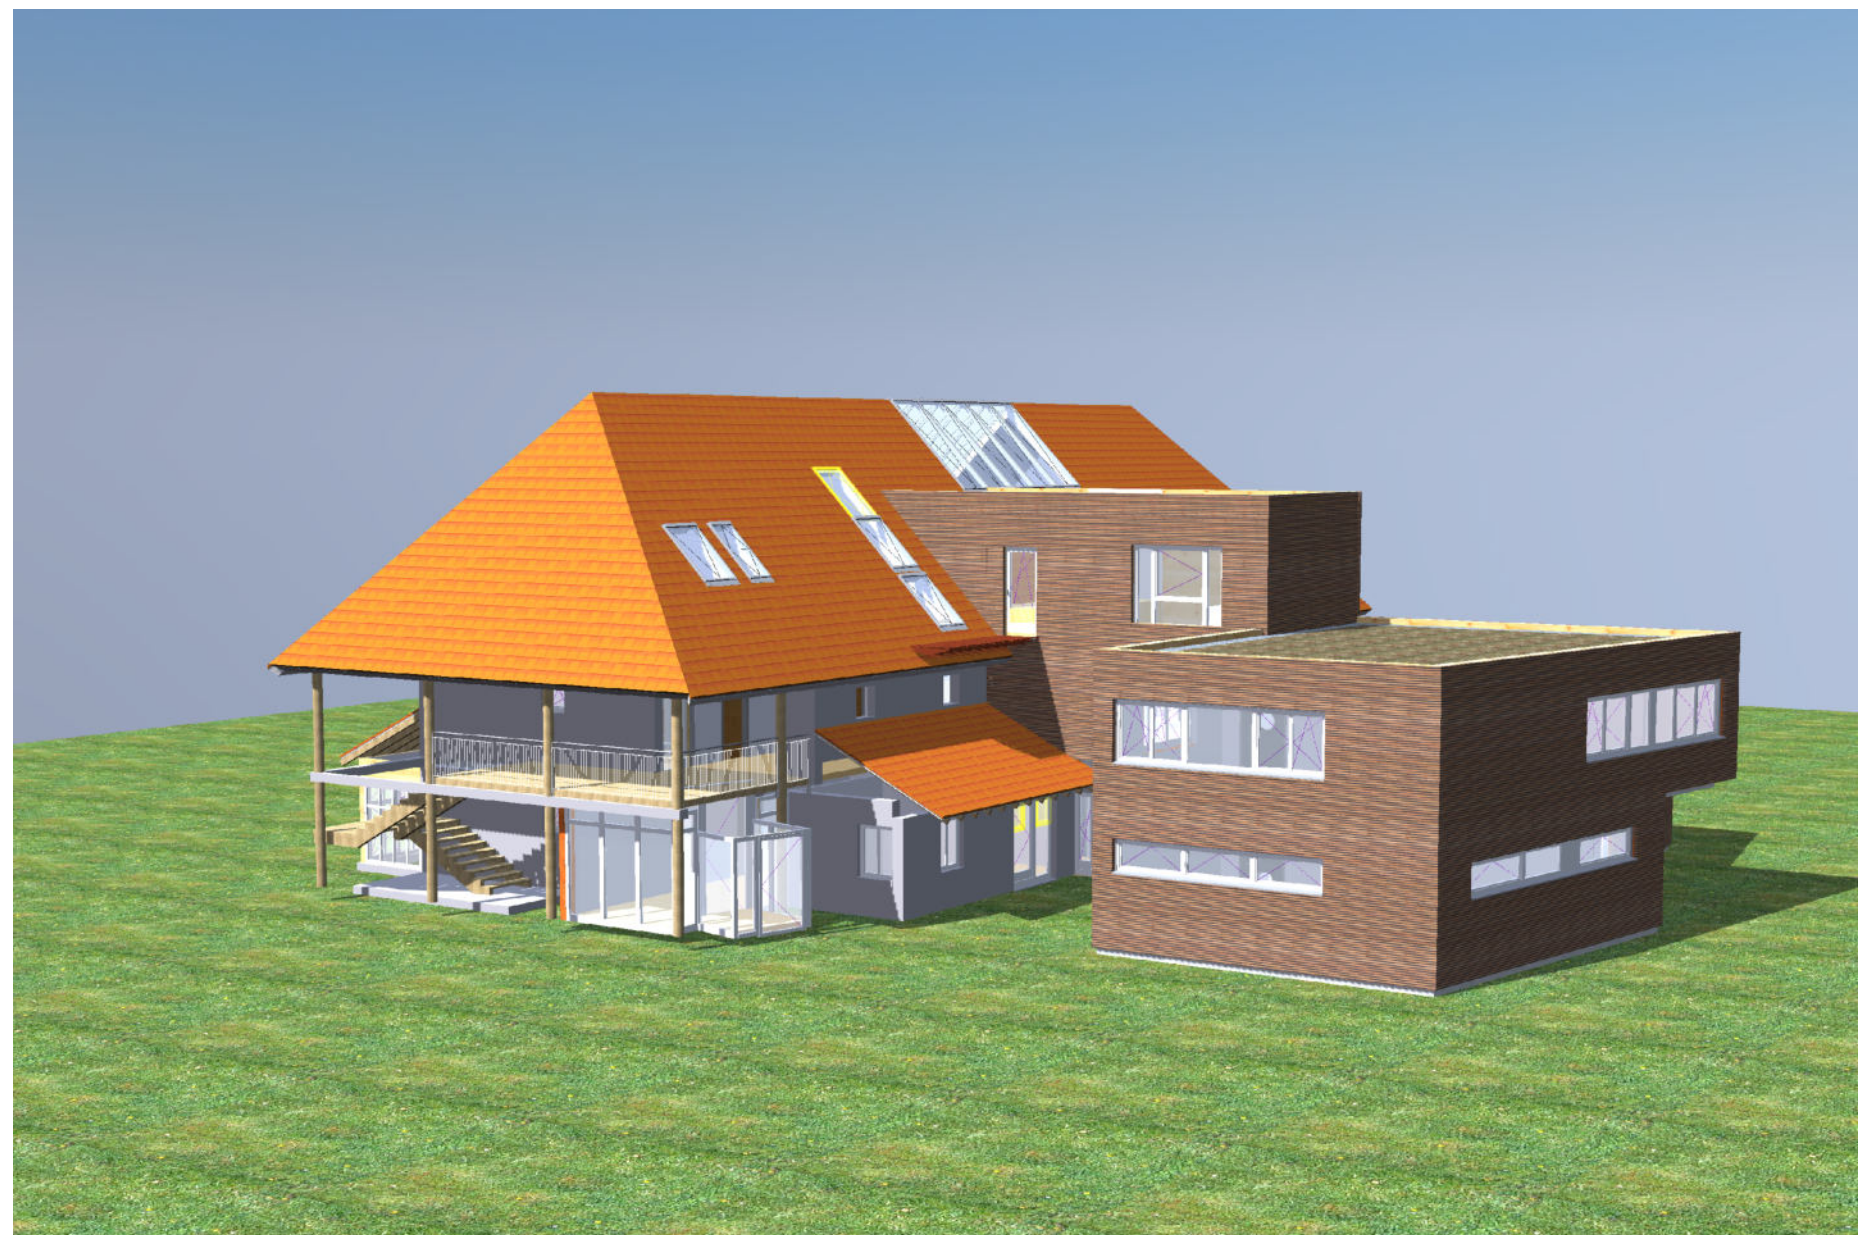
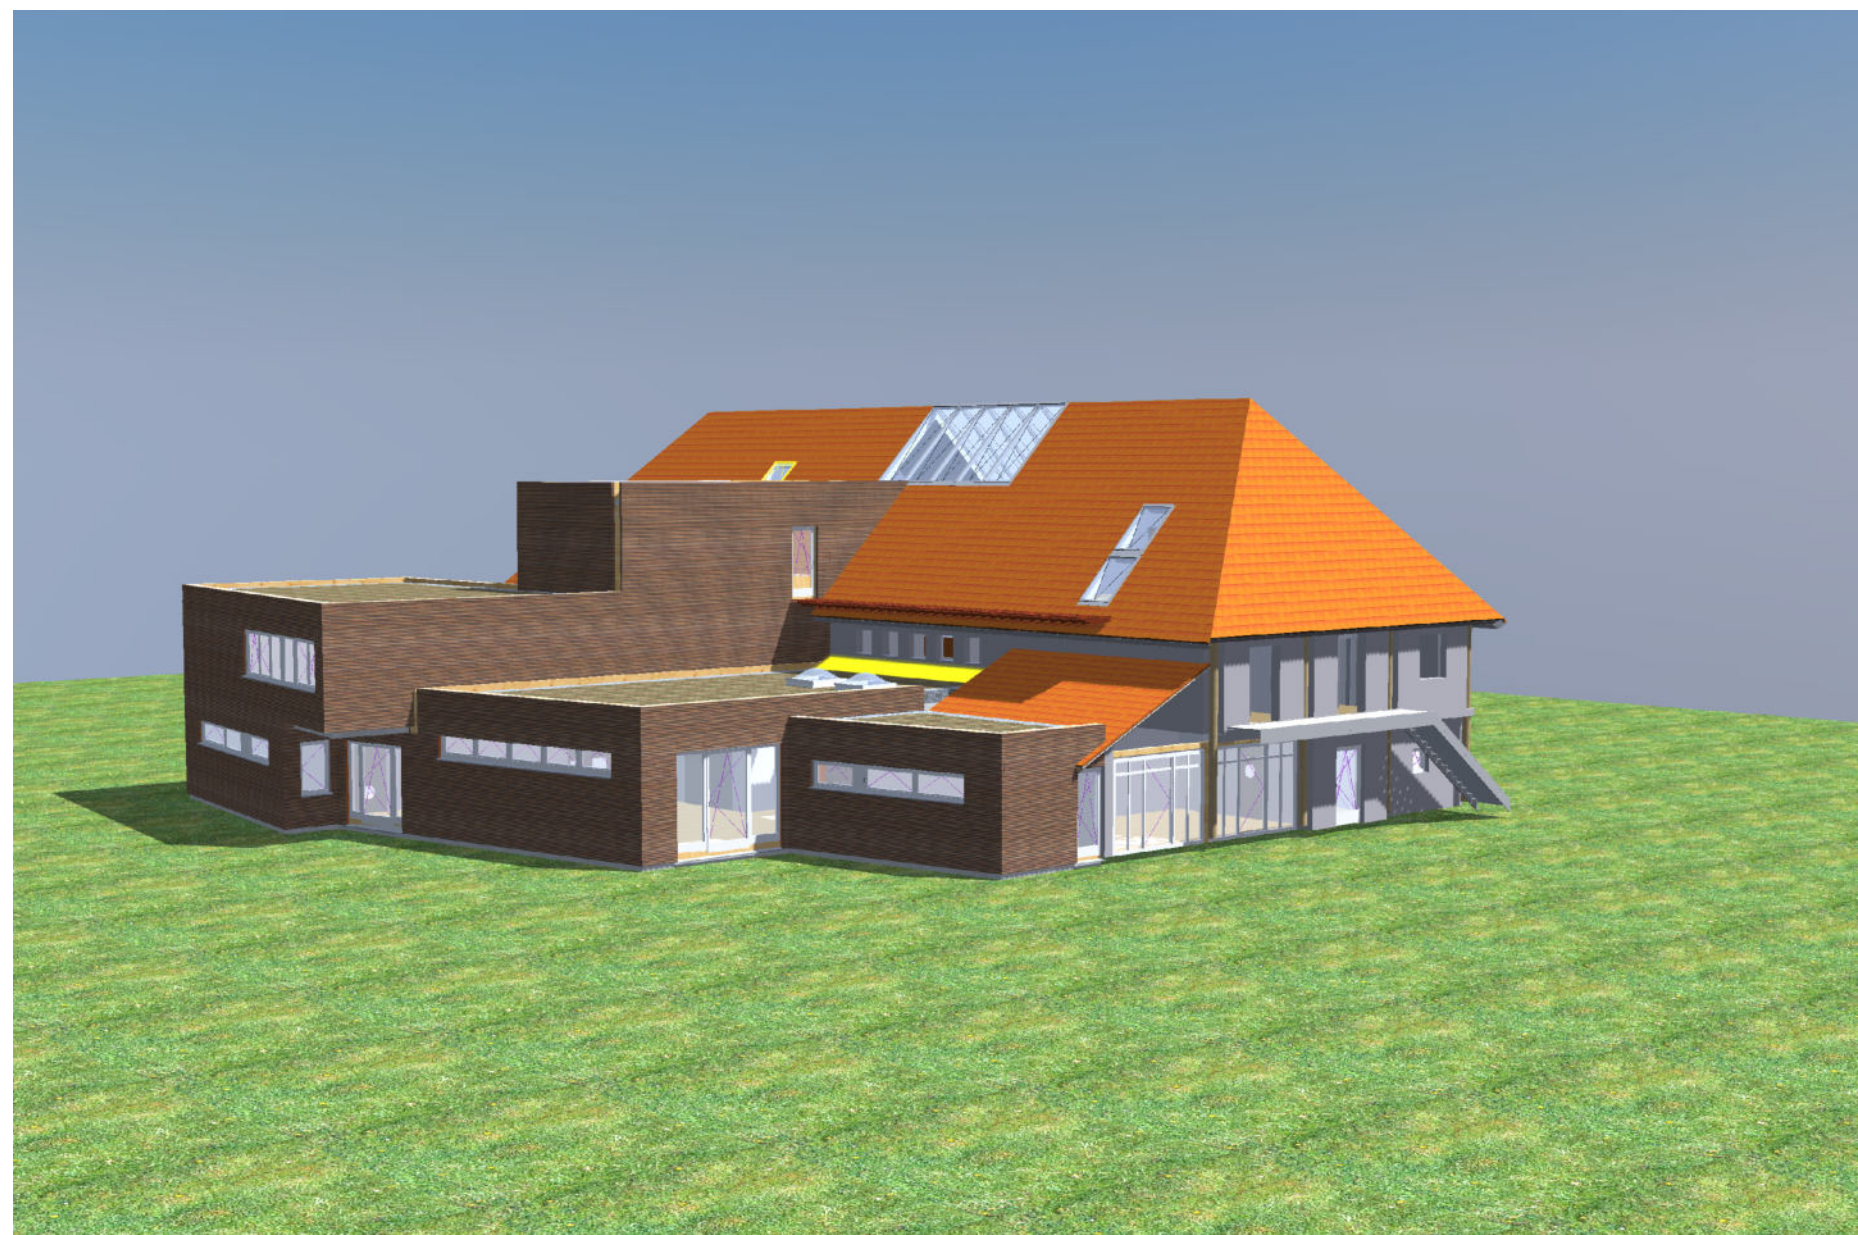


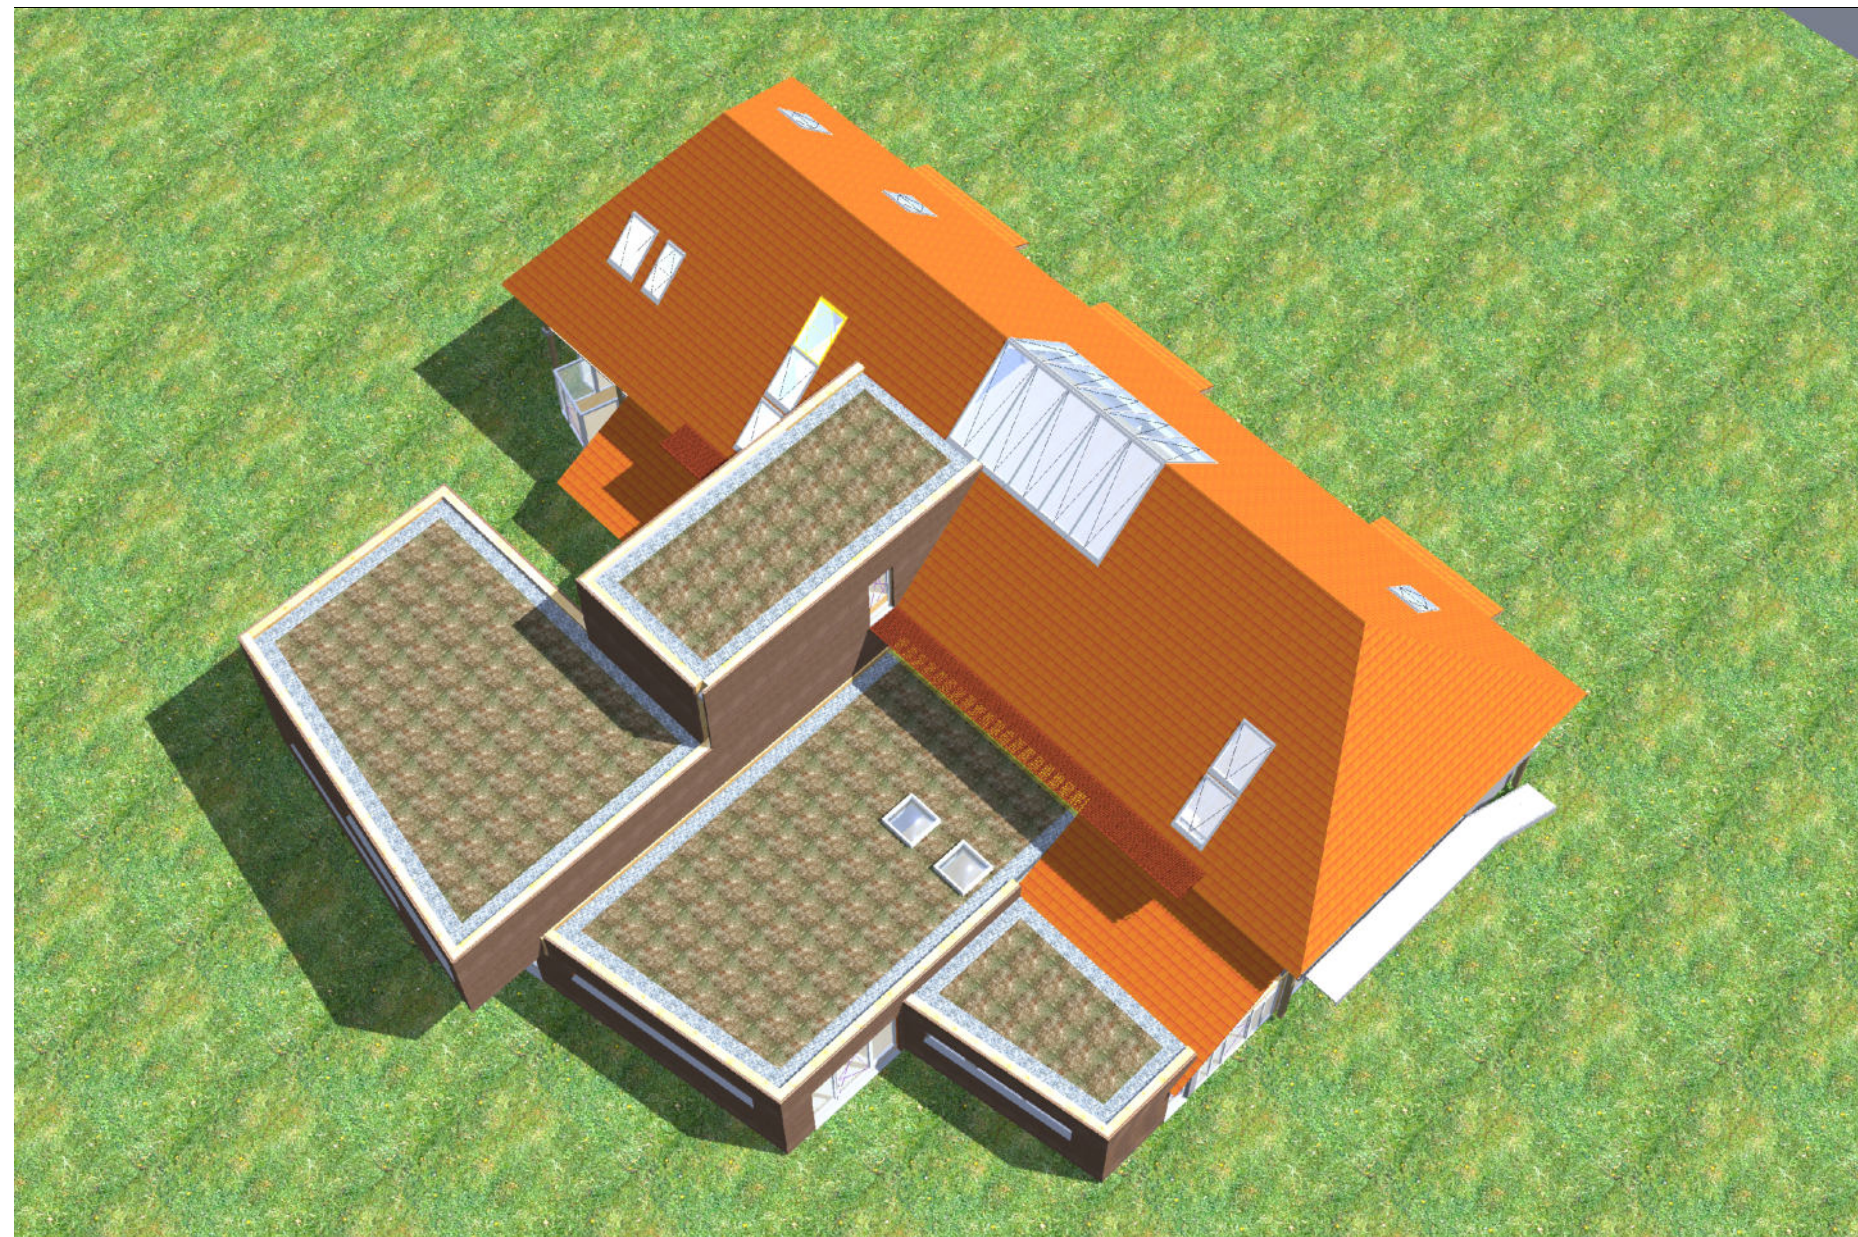


SCHNITT A-A

- BESTAND
- ABBRUCH
- NEU TROCKENBAU

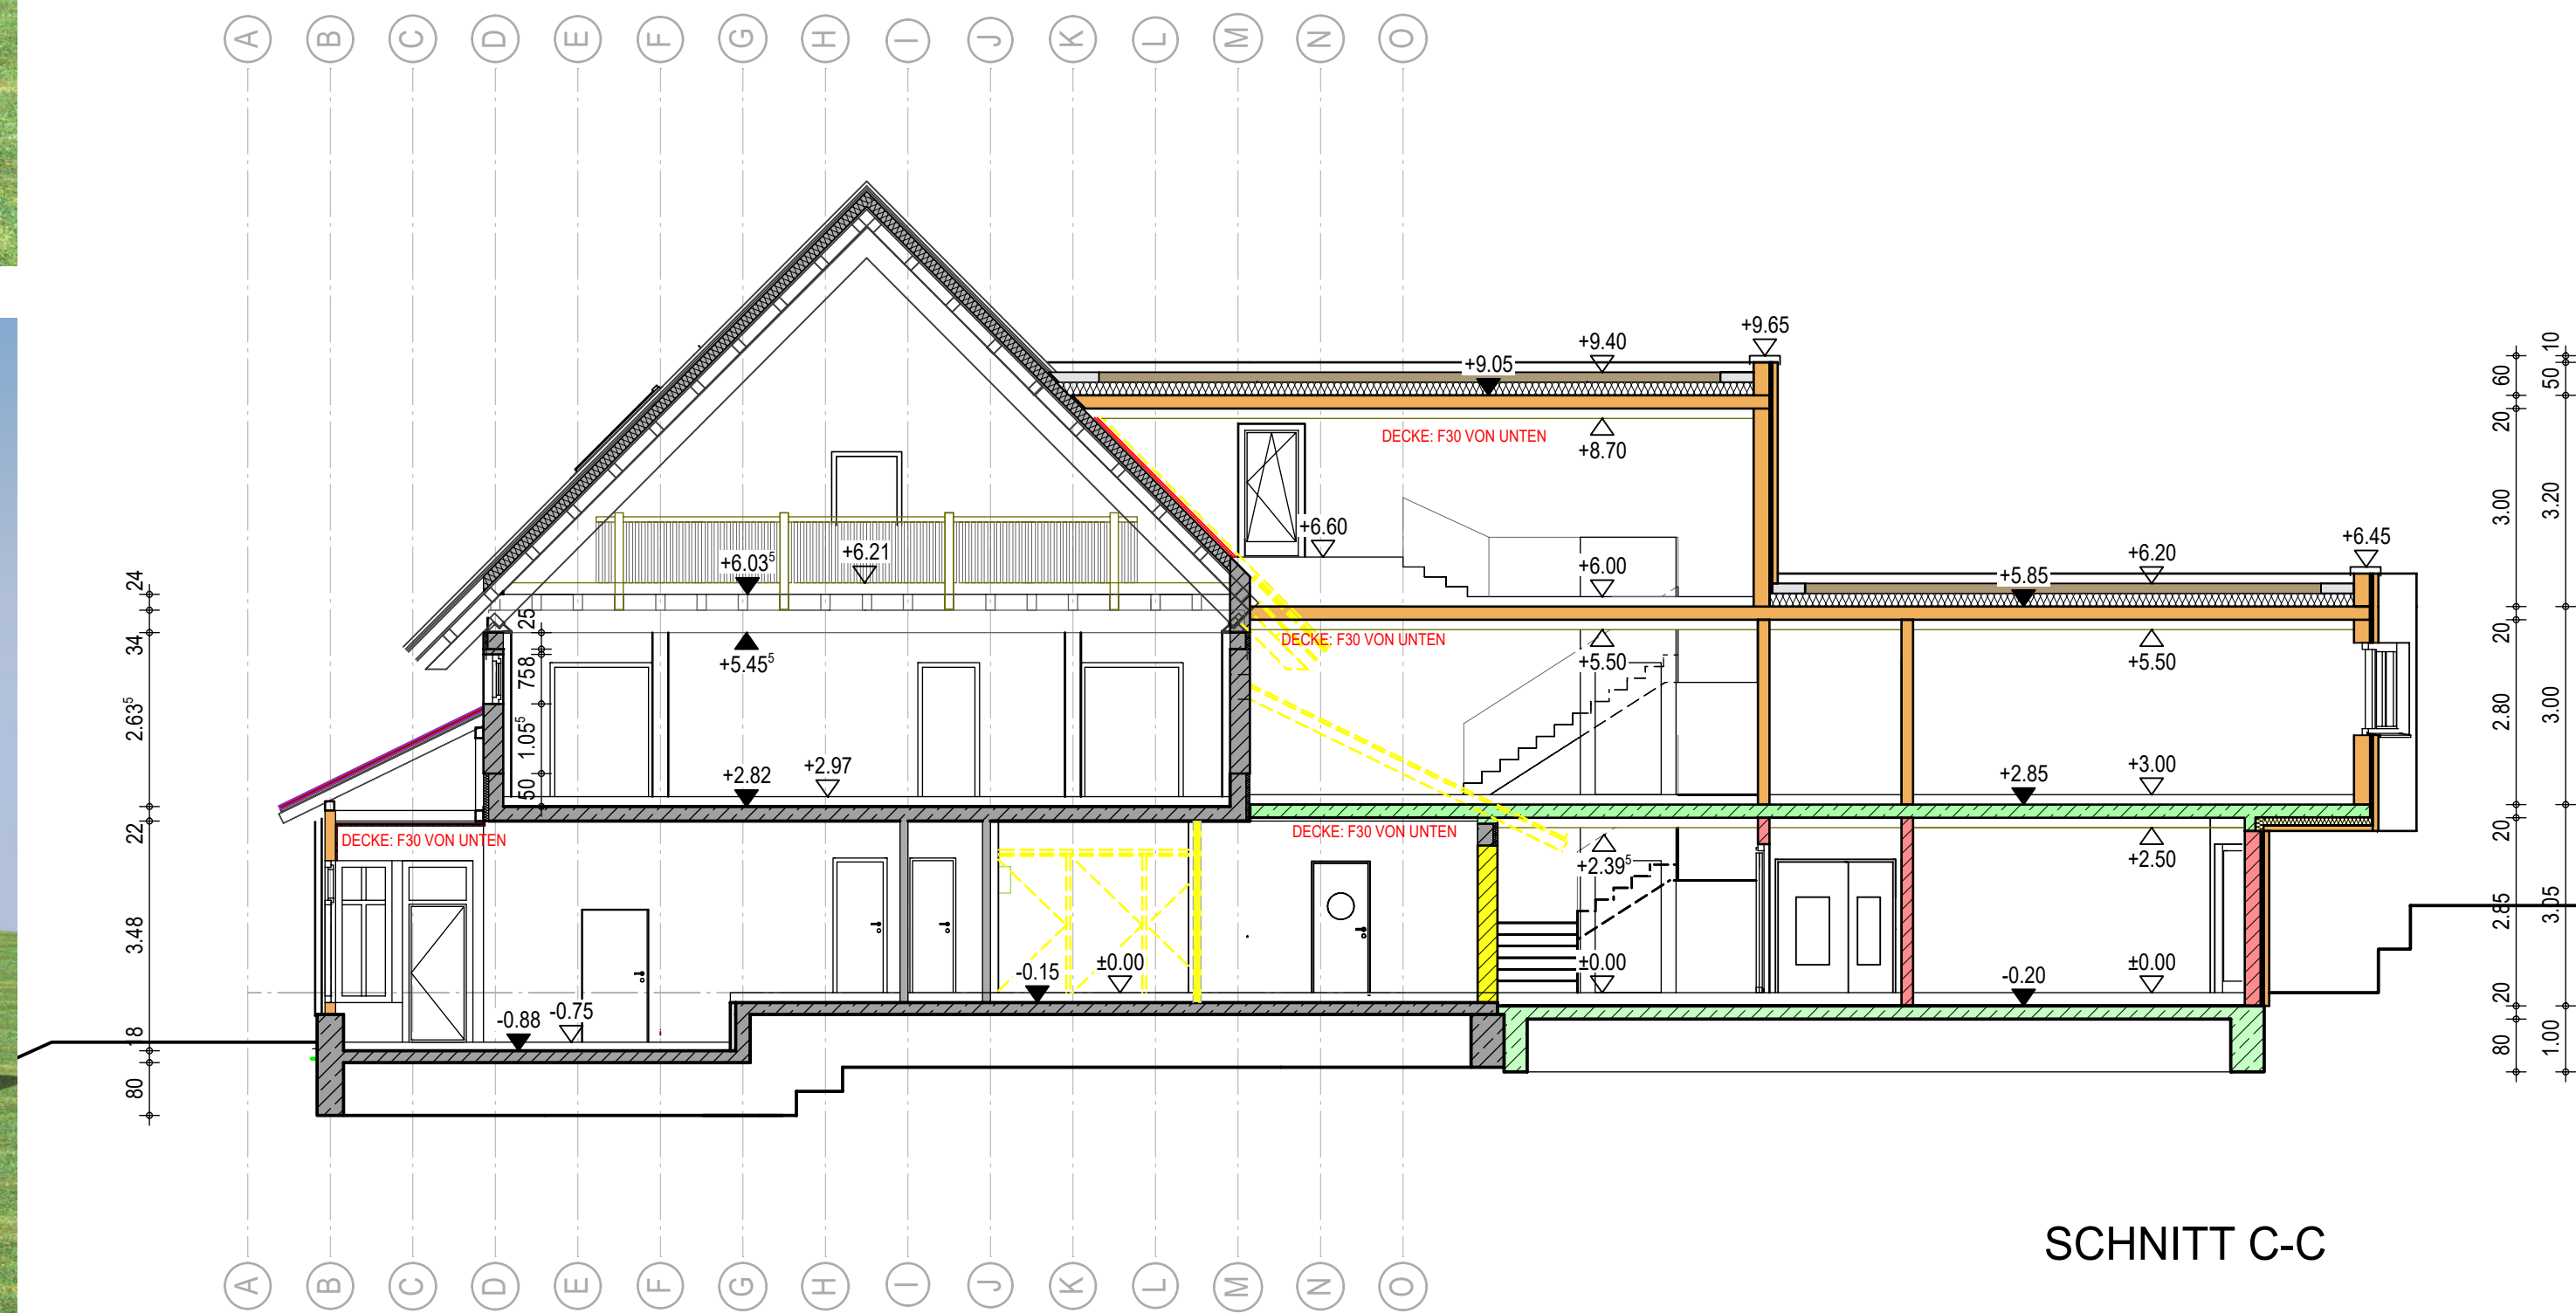

SCHNITT C-C

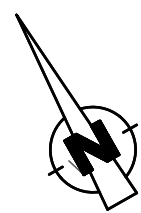

PLANUNG

PROJEKT NR. 2021-028

BAUHERR :
GEMEINDE MÜNSTER TAL
VERTR. D. BÜRGERMEISTER RÜDIGER AHLERS

WASEN 45
79244 MÜNSTER TAL

BAUVORHABEN :
**KIGA DON BOSCO
+ VEREINSRÄUME**
UMBAU UND ERWEITERUNG

GK 3

SPIELWEG
79244 MÜNSTER TAL
FLST. NR. 1033/2

HÖFLER & STOLL
FREIE ARCHITEKTEN
HAUPTSTRASSE 11
79423 HEITERSHEIM

TEL. 0 76 34 / 51 09 - 0
FAX 0 76 34 / 51 09 - 33
Email info@hoeffer-stoll.de
Internet www.hoeffer-stoll.de

SCHNITTE A-A UND C-C + ANIMATIONEN

PLAN NR. 03 - 05 M 1 : 100

INDEX	DATUM	ÄNDERUNGEN/ERGÄNZUNGEN	BEARB.
--	24-09-2021	VORABZUG	KT