


Planstand: 25.10.2021
 Projekt-Nr: S-21-110
 Bearbeiter: Schill/Wa
 M. 1 / 1000
 Format 580 x 480

fsp.stadtplanung
 Fahle Stadtplaner Partnerschaft mbH
 Schwabentoring 12, 79098 Freiburg
 Fon 0761/36875-0, www.fsp-stadtplanung.de

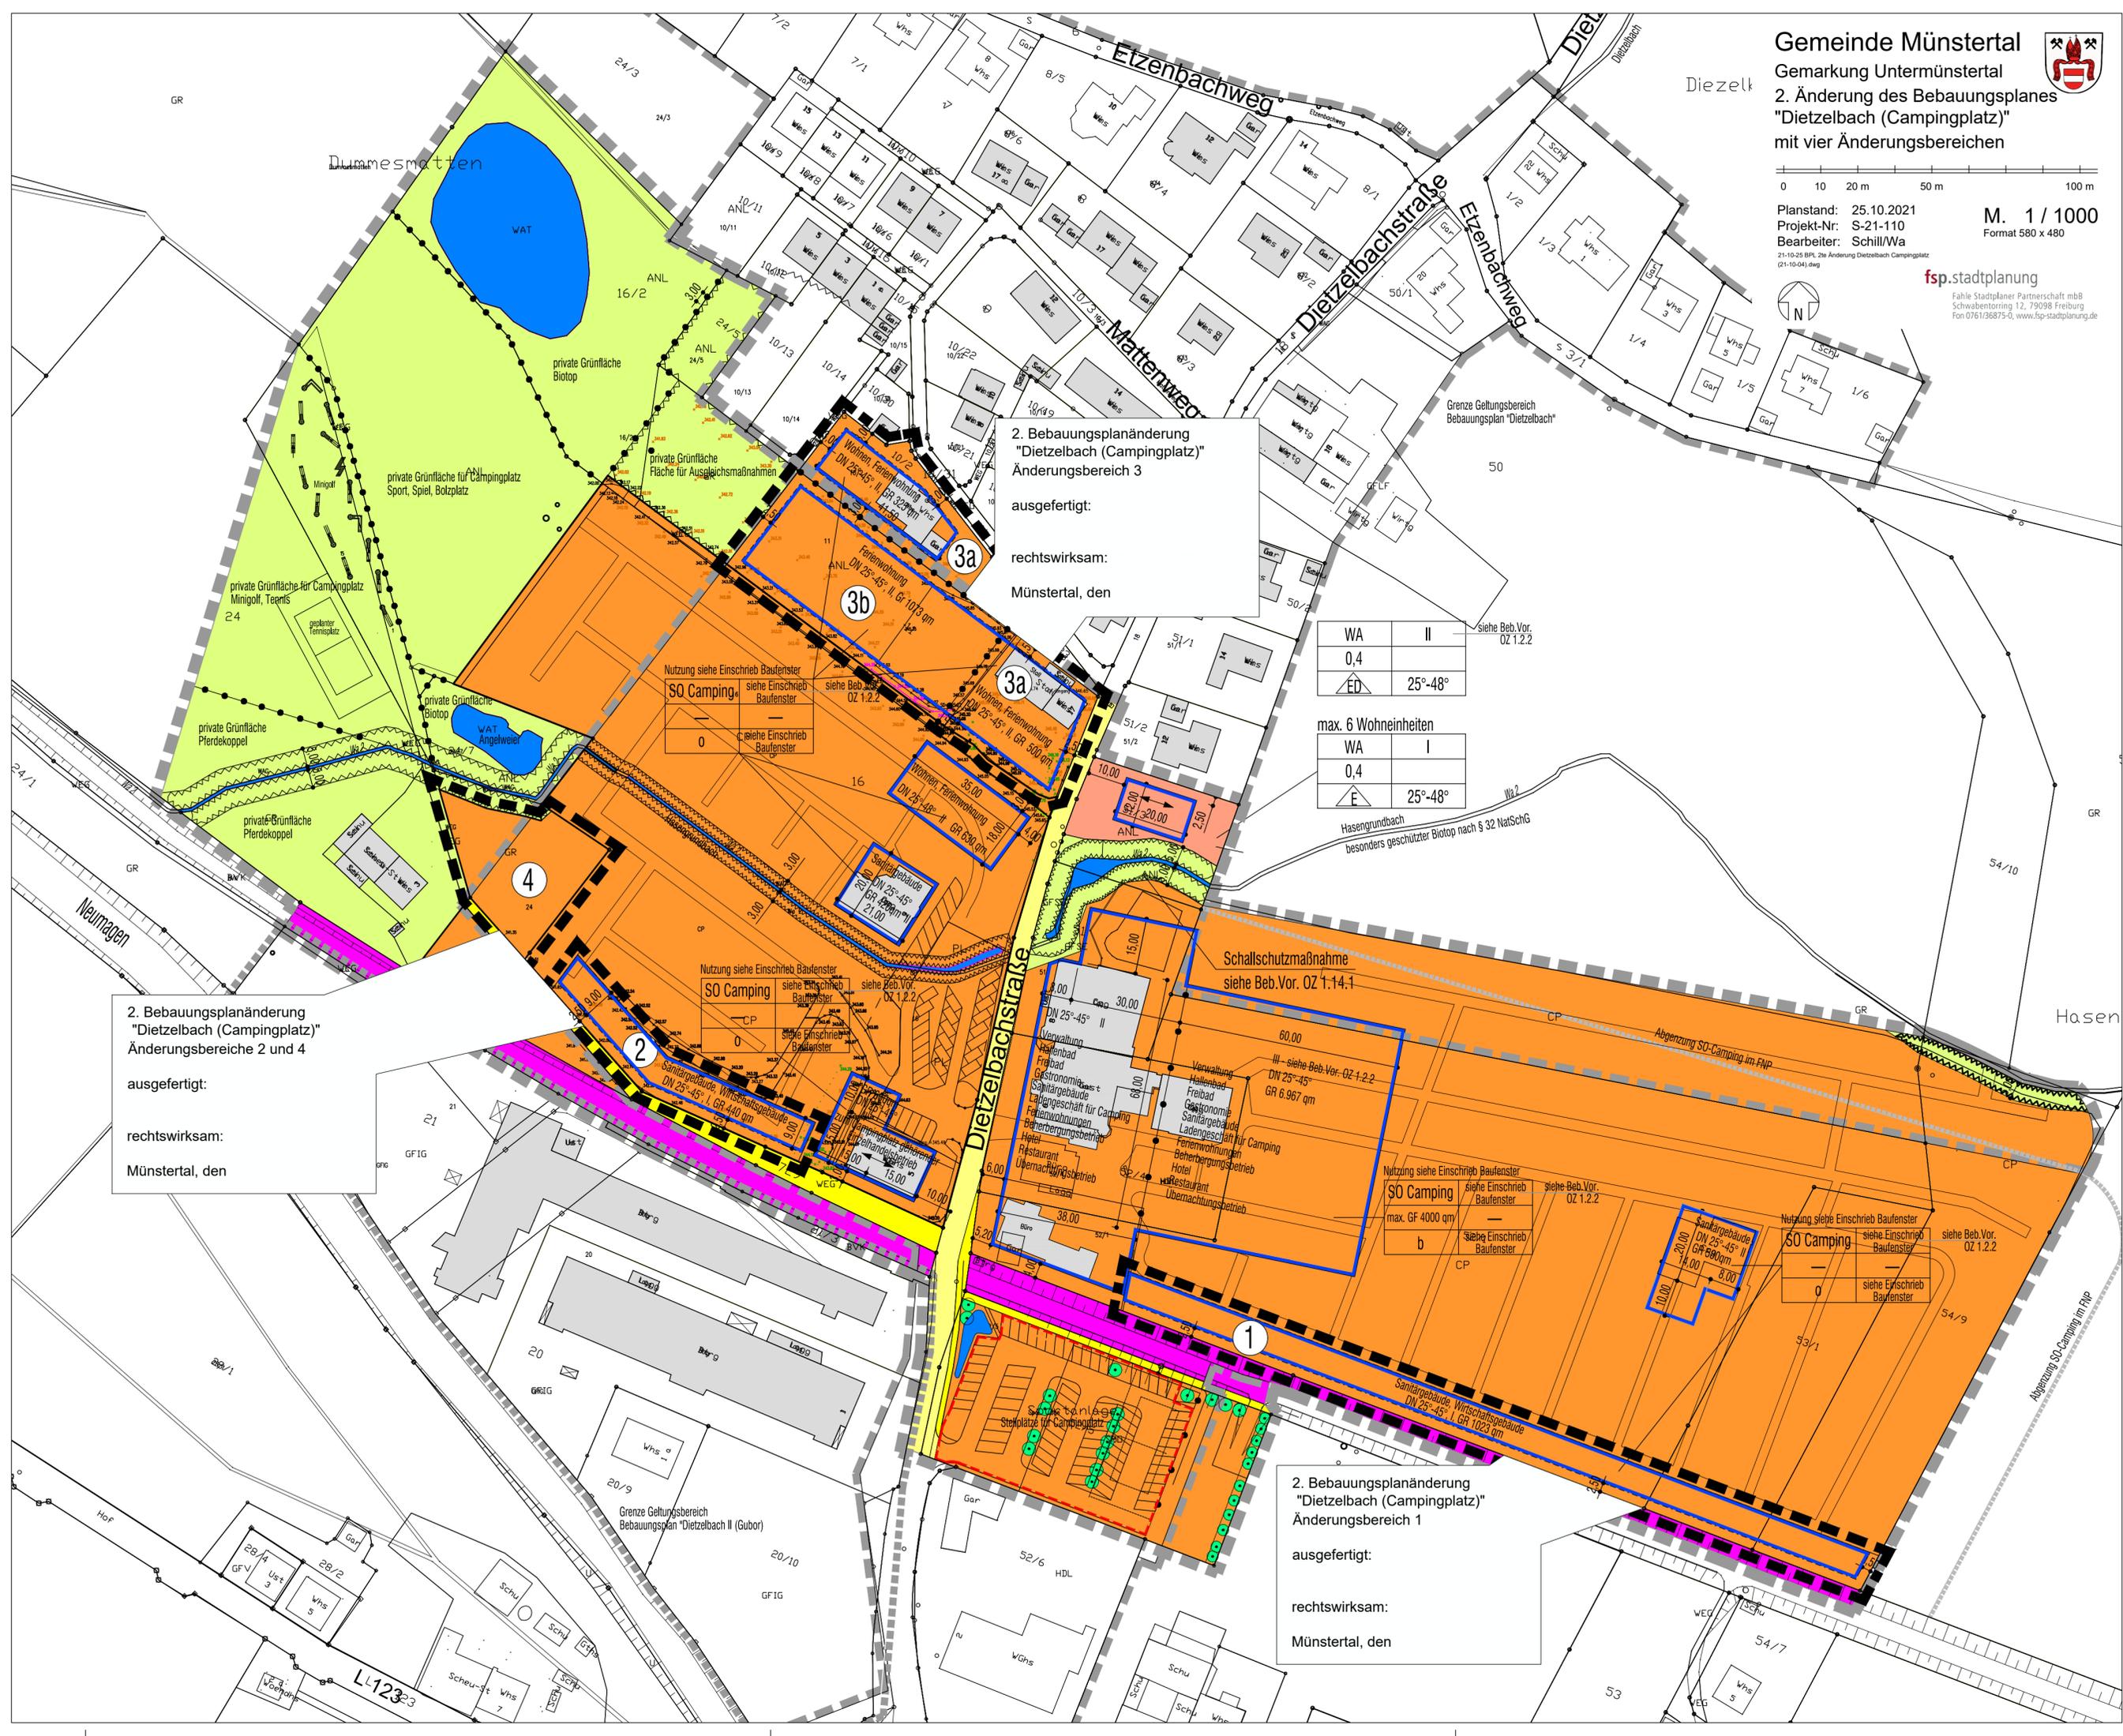

**2. Bebauungsplanänderung
 "Dietzelbach (Campingplatz)"
 Änderungsbereich 3**
 ausgefertigt:
 rechtswirksam:
 Münstertal, den

WA	II	siehe Beb.Vor. OZ 1.2.2
0,4		
△ED		25°-48°

max. 6 Wohneinheiten

WA	I
0,4	
△E	
	25°-48°

Hasengrundbach
 besonders geschützter Biotop nach § 32 NatSchG

**2. Bebauungsplanänderung
 "Dietzelbach (Campingplatz)"
 Änderungsbereiche 2 und 4**
 ausgefertigt:
 rechtswirksam:
 Münstertal, den

**2. Bebauungsplanänderung
 "Dietzelbach (Campingplatz)"
 Änderungsbereich 1**
 ausgefertigt:
 rechtswirksam:
 Münstertal, den

Nutzung siehe Einschrieb Baufenster

SO Camping	siehe Einschrieb Baufenster	siehe Beb.Vor. OZ 1.2.2
0	siehe Einschrieb Baufenster	

Nutzung siehe Einschrieb Baufenster

SO Camping	siehe Einschrieb Baufenster	siehe Beb.Vor. OZ 1.2.2
0	siehe Einschrieb Baufenster	

Nutzung siehe Einschrieb Baufenster

SO Camping	siehe Einschrieb Baufenster	siehe Beb.Vor. OZ 1.2.2
max. GF 4000 qm		
b	siehe Einschrieb Baufenster	
CP		

Nutzung siehe Einschrieb Baufenster

SO Camping	siehe Einschrieb Baufenster	siehe Beb.Vor. OZ 1.2.2
0	siehe Einschrieb Baufenster	