Lageplan 1:200

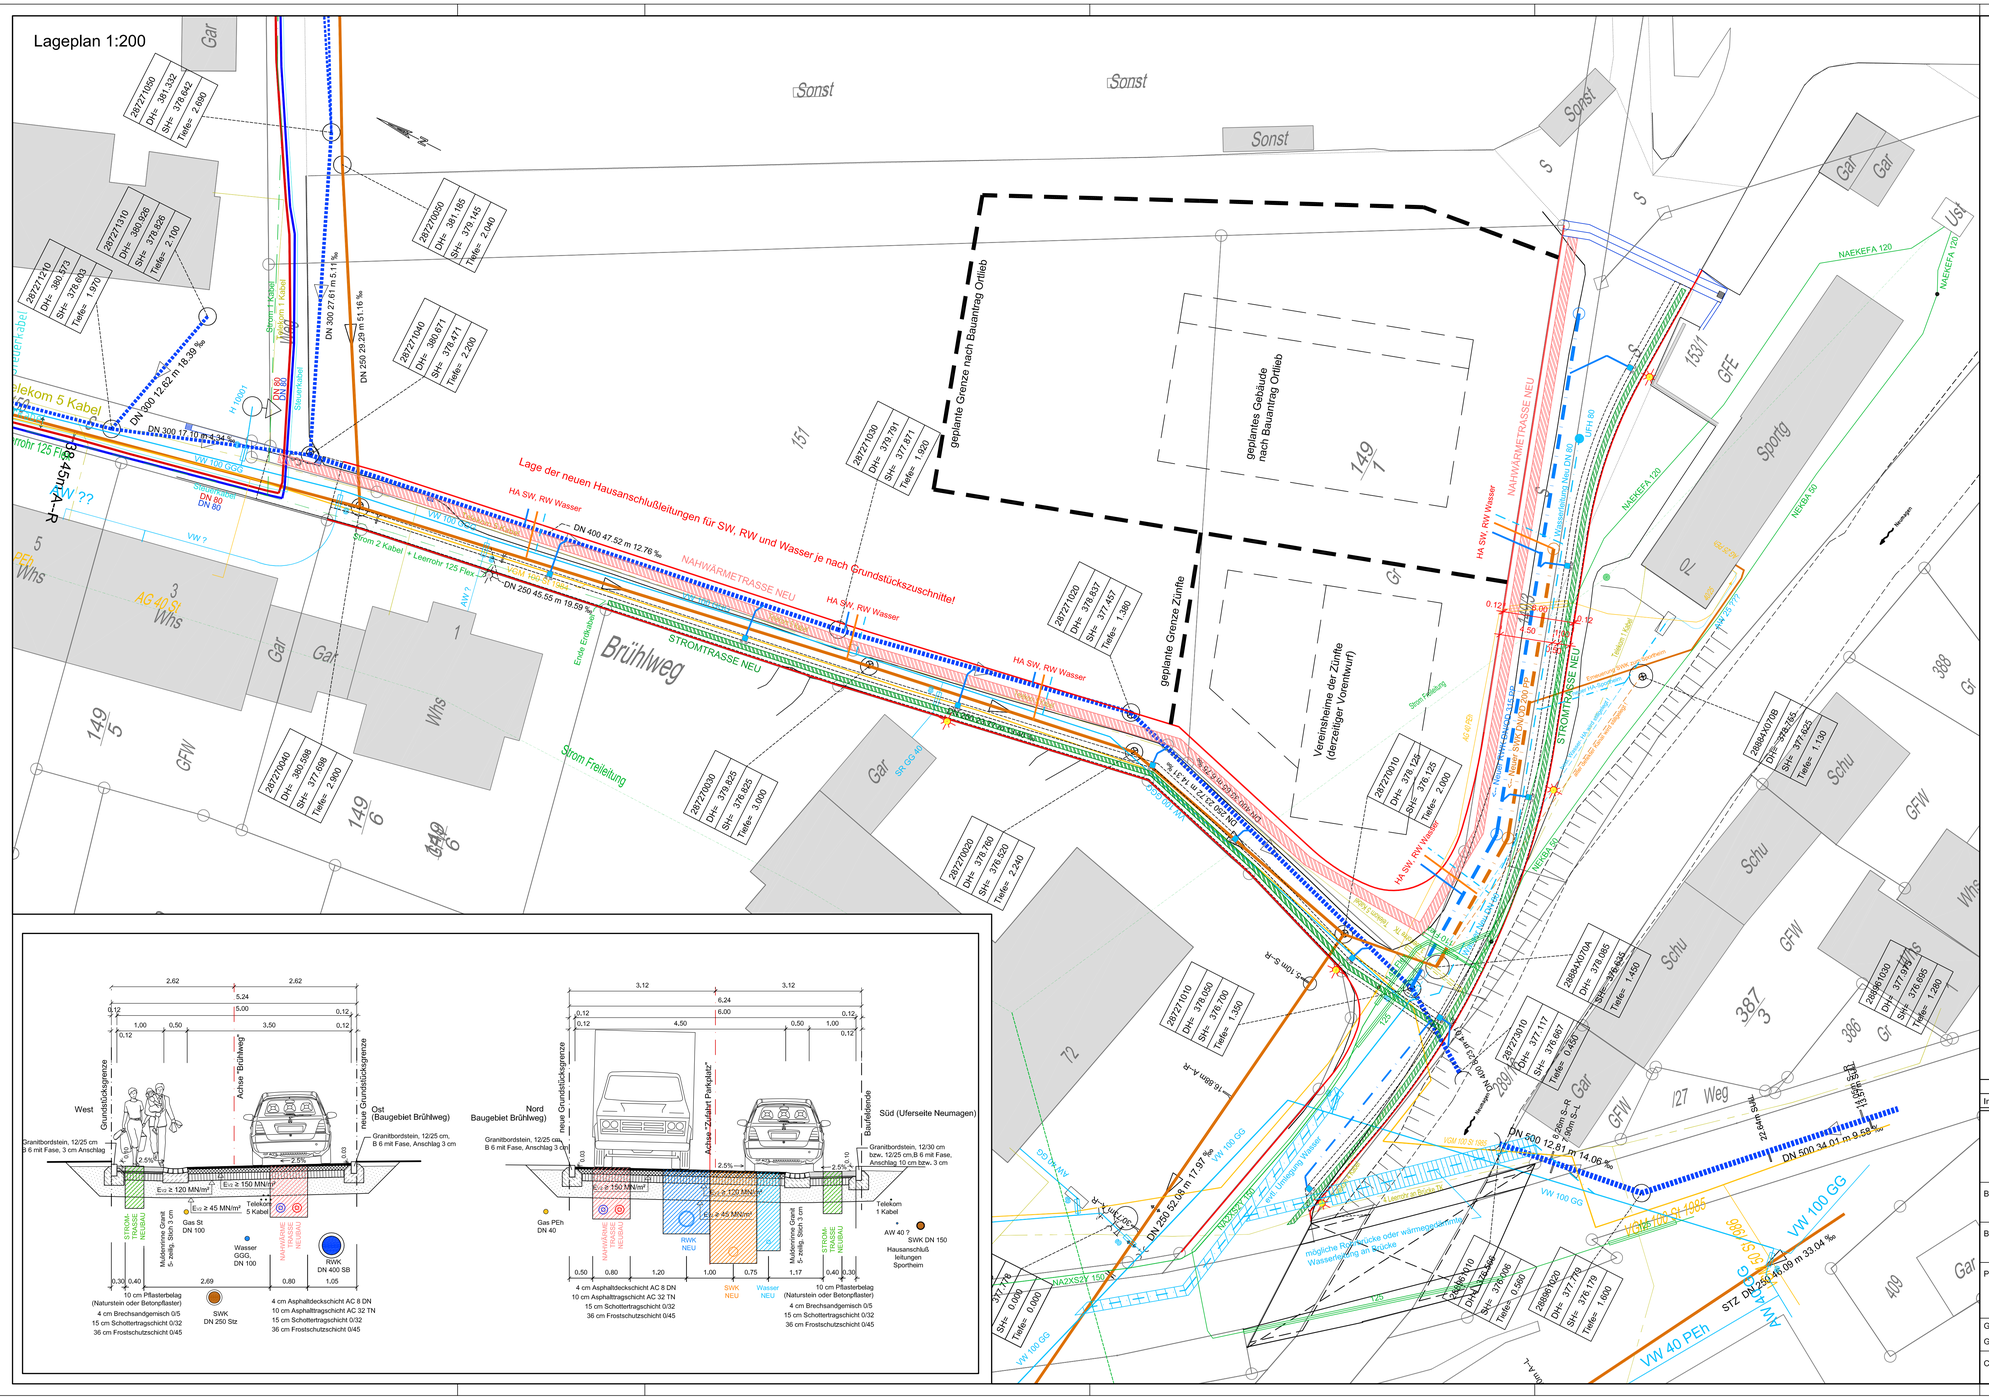


ACHTUNG !

Genaue Lage der Ver-und Entsorgungs-leitungen unbekannt !
Für Vollständigkeit wird keine Gewähr übernommen !

Die jeweils aktuellen Bestandspläne sind bei den zuständigen Versorgungs-unternehmen einzusehen !

## LEGENDE

- SW-Kanal NEU
- RW- Kanal NEU
- Wasserleitung NEU
- Wassertrasse NEU, evtl. Umlegung
- Wasser NEU wärmegedämmtes Rohr an Brücke bzw. evtl. Rohrbrücke /
- Nahwärmetrasse NEU
- Stromtrasse NEU
- SW-Kanal Bestand
- RW- Kanal Bestand
- Wasserleitung Bestand
- Gasleitung Bestand
- Telekomkabel Bestand
- Nahwärme VL u. RL Bestand
- Strom Erdkabel Bestand
- Strom Freileitung Bestand
- Granitbordstein, B6, d=12 cm
- Muldenrinne, 5-zeilig, B=50 cm, Granit
- gepl. Straßenleuchte
- geplanter Straßeneinlauf, Muldenform
- vorh. Asphaltfahrbahnkante
- vorh. Kiieswegkante
- vorh. Straßenleuchte

| Index | Art der Änderung | Name | Datum |
|---|---|---|---|
| | | | |


Weiß Ingenieure

Weiß Beratende Ingenieure GmbH

79111 Freiburg
Bötzinger Straße 29
Telefon 0761 45283-0
Telefax 0761 45283-99
info@weiss-ingenieure.de
www.weiss-ingenieure.de


| | | | |
|---|---|---|---|
| Bauherr | Gemeinde Münstertal<br>Wasen 47, 79244 Münstertal | | |
| Bauvorhaben | Umgestaltung des Brühlwegs<br>in Münstertal | | |
| Planinhalt | Brühlweg u. Zufahrt zum Belchenhallenparkpl.<br>Vorh. Leitungen u. geplante Leitungstrassen<br>Entwurfsplan | | |
| Gezeichnet 03.09.2015 T. Rohrer | Maßstab<br>M. 1:200 | Projekt-Nr.<br>15156 | |
| Geprüft | | | |
| CAD-Dateiname 15156E002.dwg | Blattgröße<br>.60x1.05m | Plan-Nr.<br>E002 | |