


Planstand: 14.02.2022
 Projekt-Nr.: S-21-110
 Bearbeiter: Schill/Wa
 M. 1 / 1000
 Format 580 x 480

fsp.stadtplanung
 Fahle Stadtplaner Partnerschaft mbH
 Schwabenterring 12, 79098 Freiburg
 Fon 0761/36875-0, www.fsp-stadtplanung.de

Die Planunterlage nach dem Stand vom 02.07.2020
 entspricht den Anforderungen
 des § 1 PlanZV 90 vom 14.06.2021
 Verwendetes Koordinatensystem: DHDN/GK

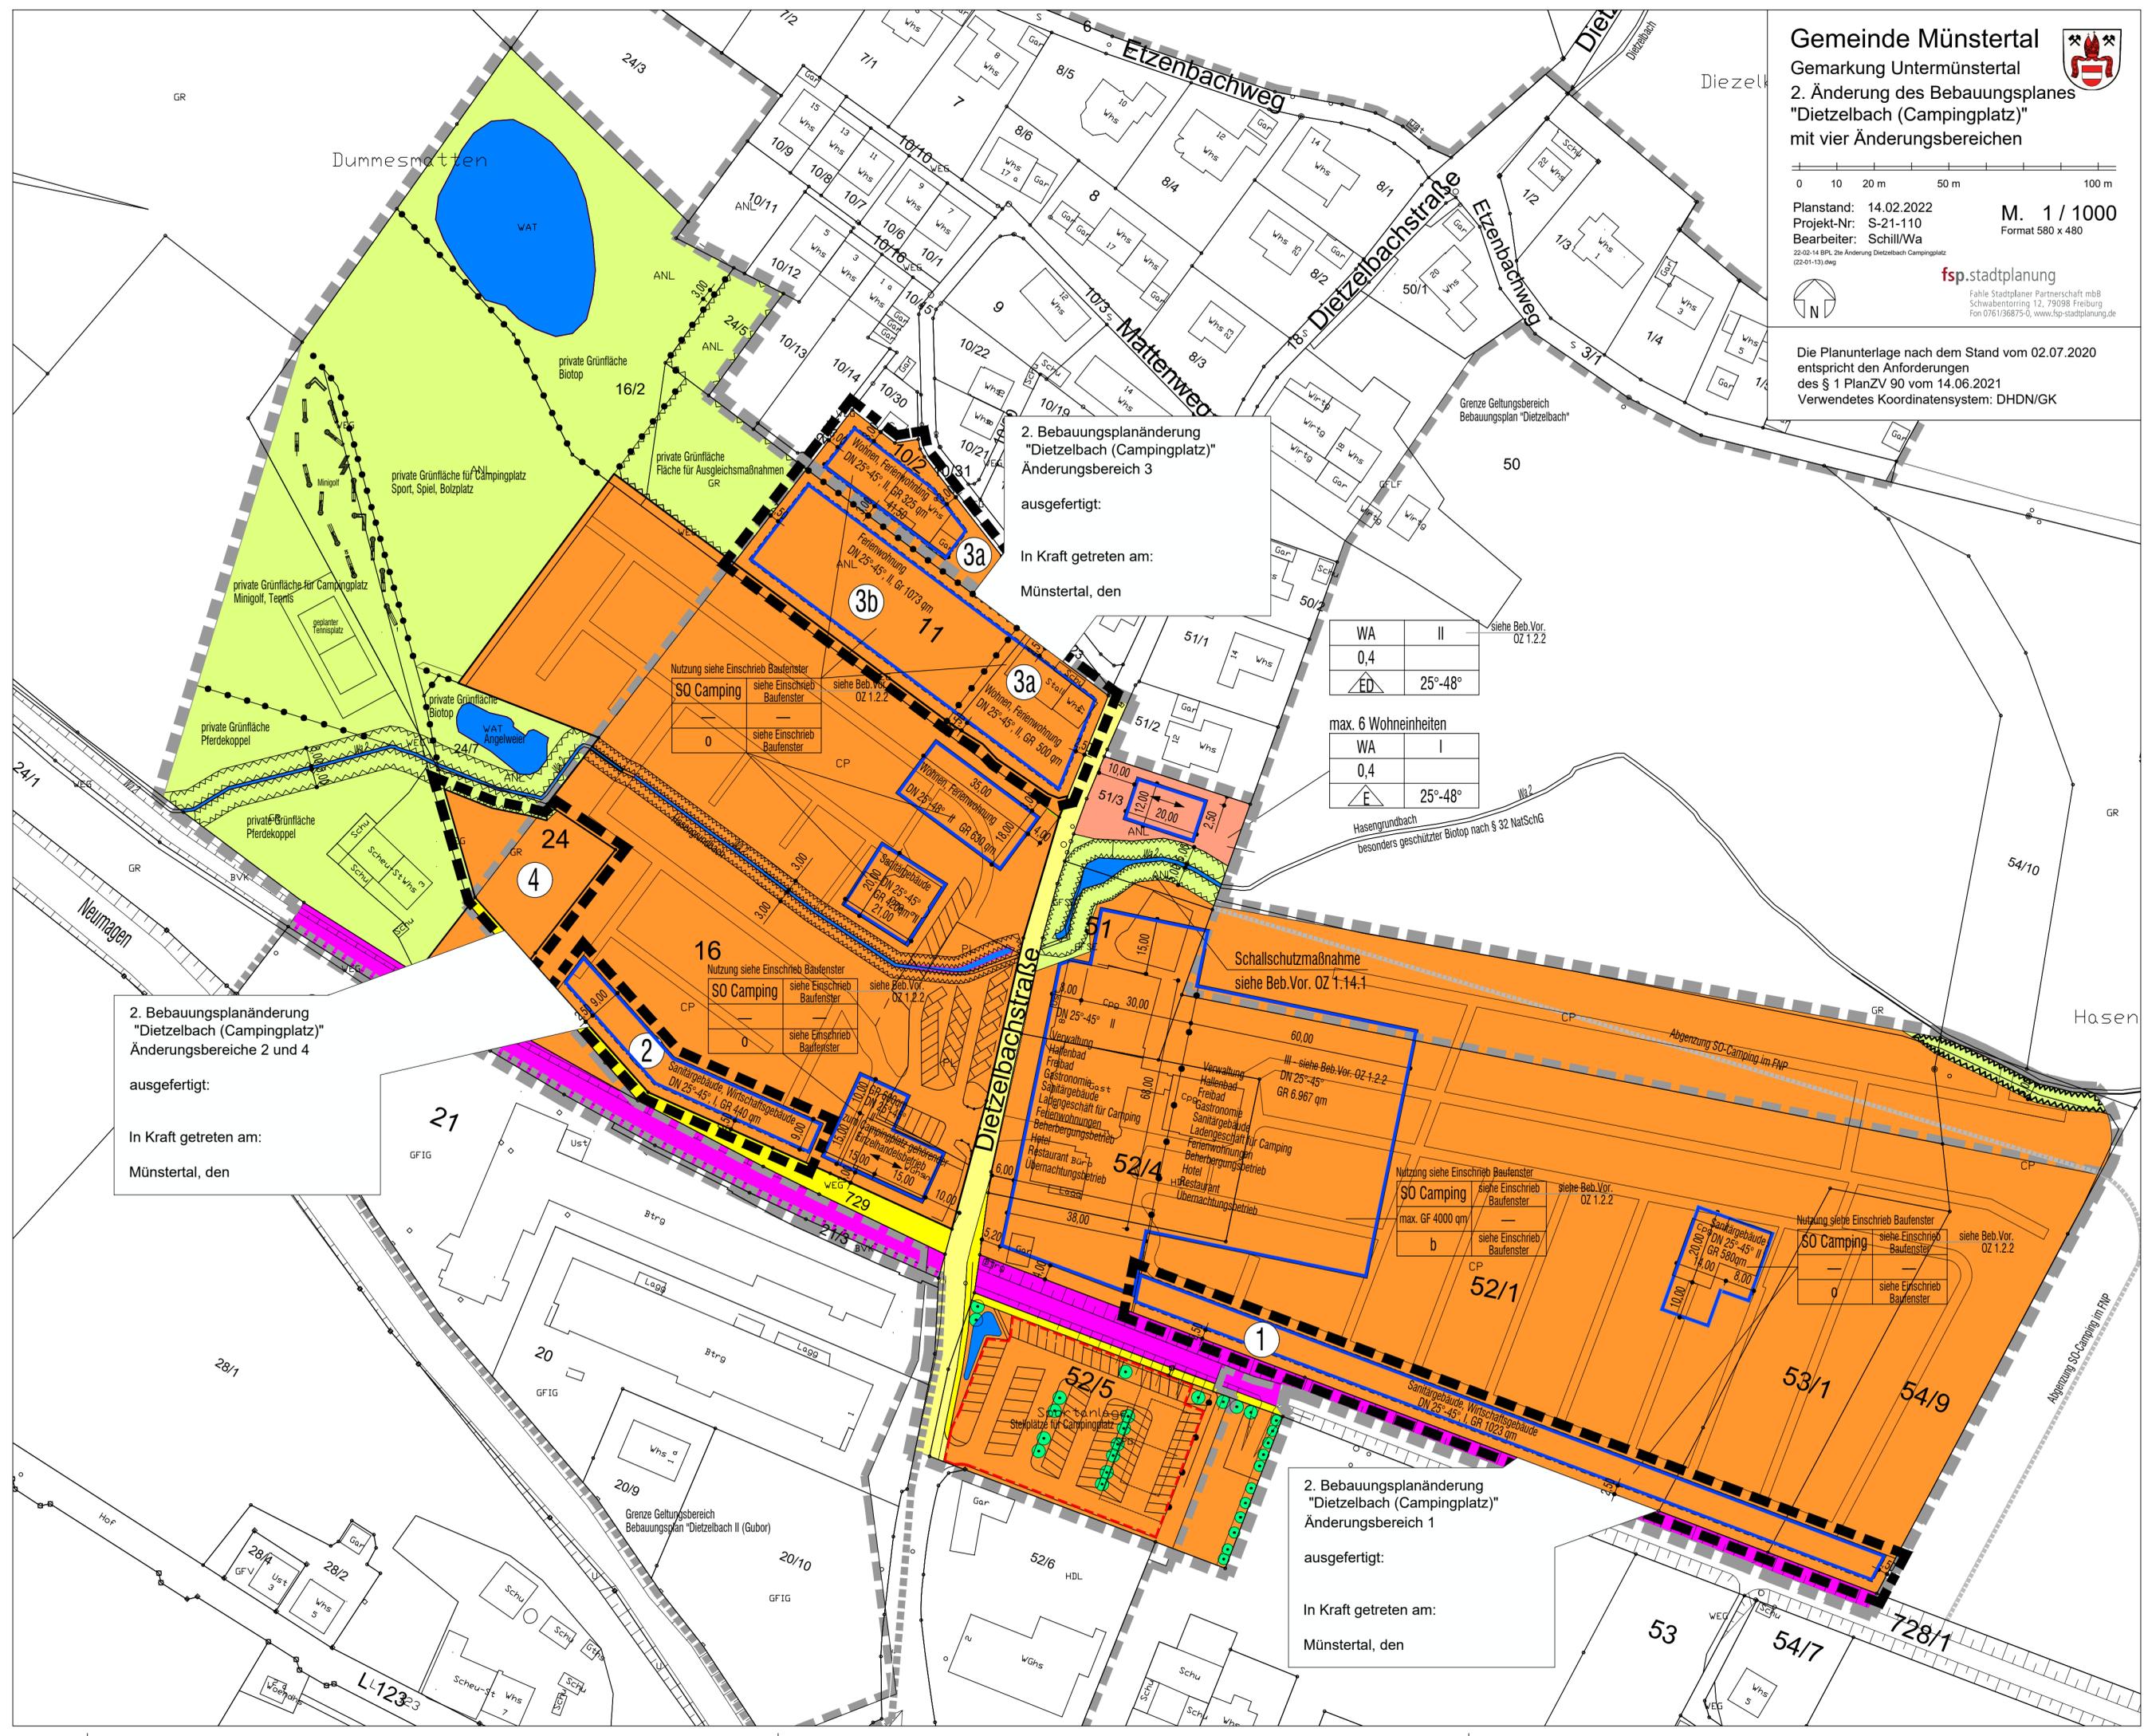

2. Bebauungsplanänderung
 "Dietzelbach (Campingplatz)"
 Änderungsbereich 3
 ausgefertigt:
 In Kraft getreten am:
 Münstertal, den

WA	II	siehe Beb. Vor. OZ 1.2.2
0,4		
△	ED	25°-48°

max. 6 Wohneinheiten

WA	I	
0,4		
△	E	25°-48°

Hasengrundbach
 besonders geschützter Biotop nach § 32 NatSchG

2. Bebauungsplanänderung
 "Dietzelbach (Campingplatz)"
 Änderungsbereiche 2 und 4
 ausgefertigt:
 In Kraft getreten am:
 Münstertal, den

2. Bebauungsplanänderung
 "Dietzelbach (Campingplatz)"
 Änderungsbereich 1
 ausgefertigt:
 In Kraft getreten am:
 Münstertal, den

Nutzung siehe Einschrieb Baufenster

SO Camping	siehe Einschrieb Baufenster	siehe Beb. Vor. OZ 1.2.2
0	—	—
	siehe Einschrieb Baufenster	

Nutzung siehe Einschrieb Baufenster

SO Camping	siehe Einschrieb Baufenster	siehe Beb. Vor. OZ 1.2.2
0	—	—
	siehe Einschrieb Baufenster	

Nutzung siehe Einschrieb Baufenster

SO Camping	siehe Einschrieb Baufenster	siehe Beb. Vor. OZ 1.2.2
max. GF 4000 qm	—	—
b	siehe Einschrieb Baufenster	

Nutzung siehe Einschrieb Baufenster

SO Camping	siehe Einschrieb Baufenster	siehe Beb. Vor. OZ 1.2.2
—	—	—
0	siehe Einschrieb Baufenster	