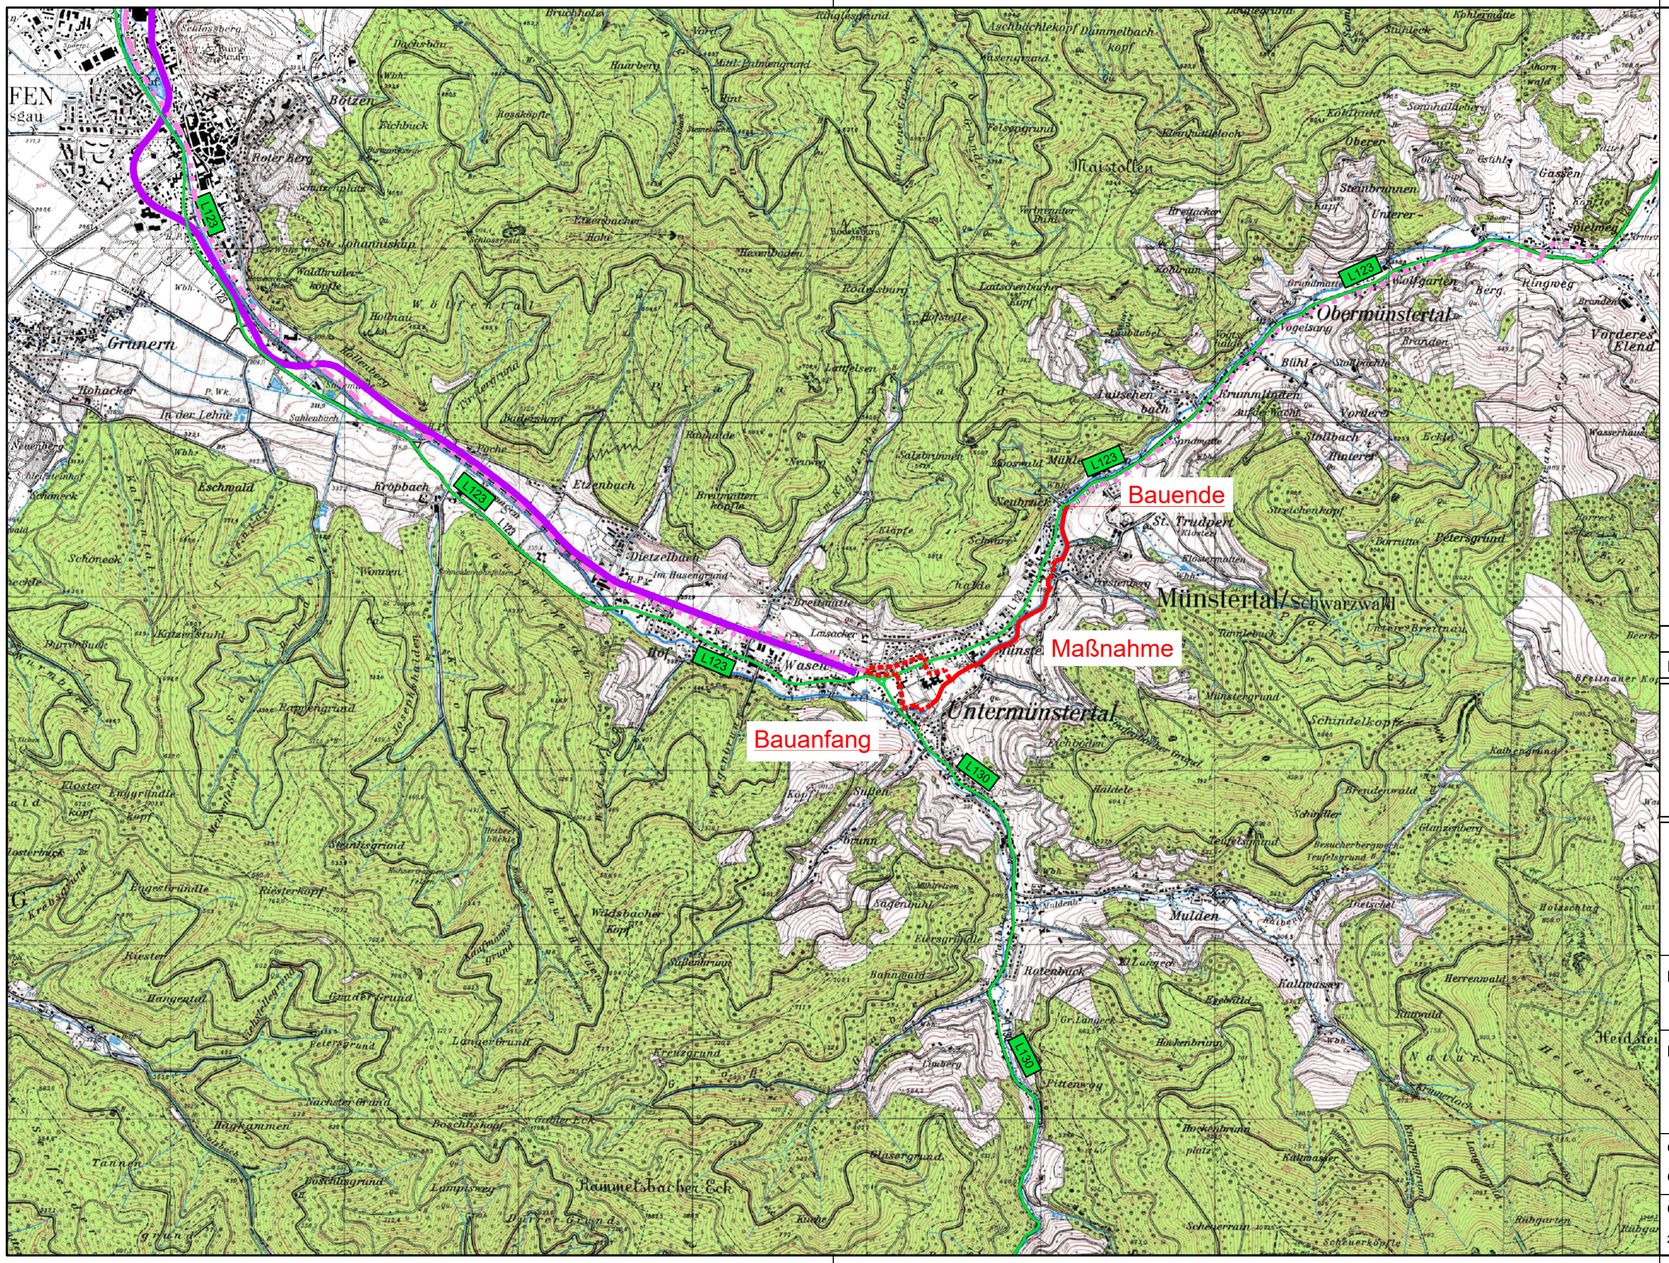

Legende:

L123	Landesstraße
DB	Deutsche Bahn
Maßnahme	Maßnahme
	vorh. Geh- und Radwege

Index	Art der Änderung	Name	Datum

Gemeinde Münstertal
Wasen 47
79244 Münstertal

Weiß Ingenieure

Weiß Beratende Ingenieure GmbH

79111 Freiburg
Bötzinger Straße 29
Telefon 0761 45283-0
Telefax 0761 45283-99
info@weiss-ingenieure.de
www.weiss-ingenieure.de

Bauvorhaben	Neubau Geh- und Radweg Untermünstertal nach Obermünstertal
Planinhalt	Übersichtskarte Machbarkeitsstudie

Gezeichnet 03.11.2020 Andrich Geprüft 03.11.2020 Suljanovic		Maßstab 1:25.000	Projekt-Nr. 20127
CAD-Dateiname 20127_0_Uebersichtskarte_201103.dwg		Blattgröße .297 x.590	Plan-Nr. V001