



### Biotopverbund trockener Standorte

■ Kernflaeche\_trocken 
 ■ Kernraum\_trocken\_200 
 ■ Suchraum\_trocken\_500 
 ■ Suchraum\_trocken\_1000

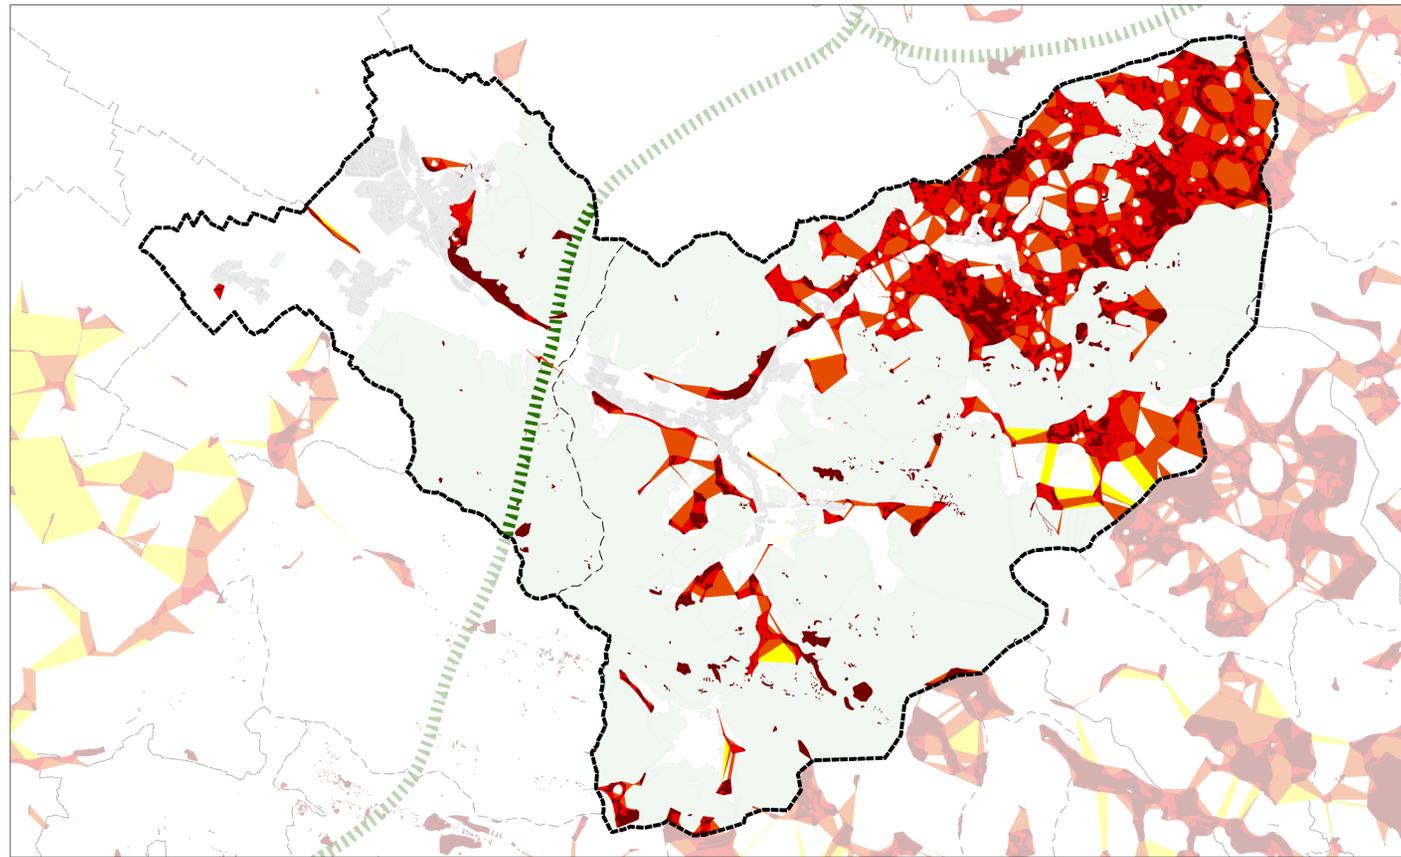


### Biotopverbund feuchter Standorte

■ Kernflaeche 
 ■ Kernraum 
 ■ Suchraum\_500 m 
 ■ Suchraum\_1000 m

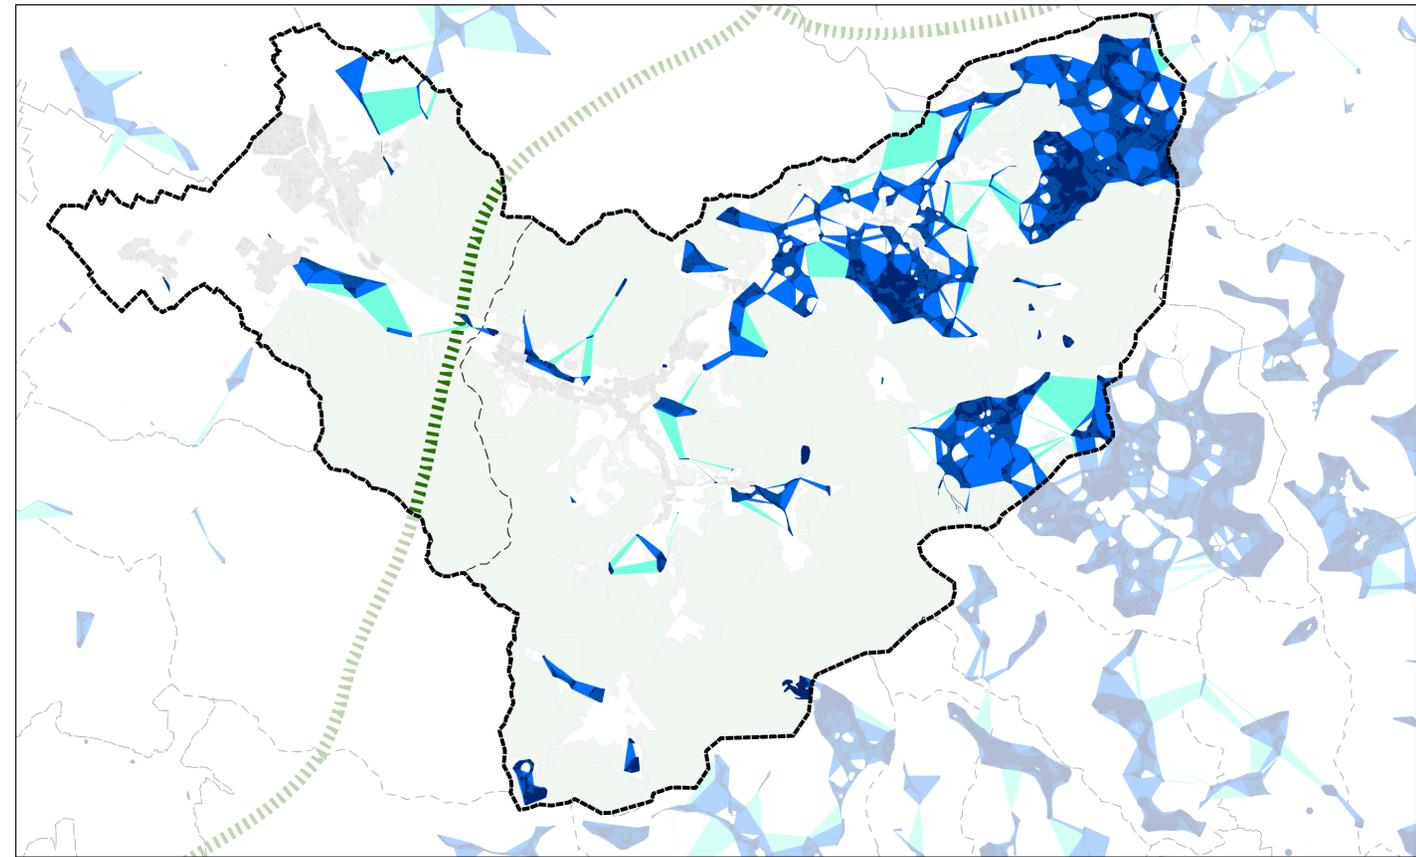

### Biotopverbund mittlerer Standorte

■ Kernflaeche 
 ■ Kernraum 
 ■ Suchraum\_1000 m 
 ■ Suchraum\_500 m

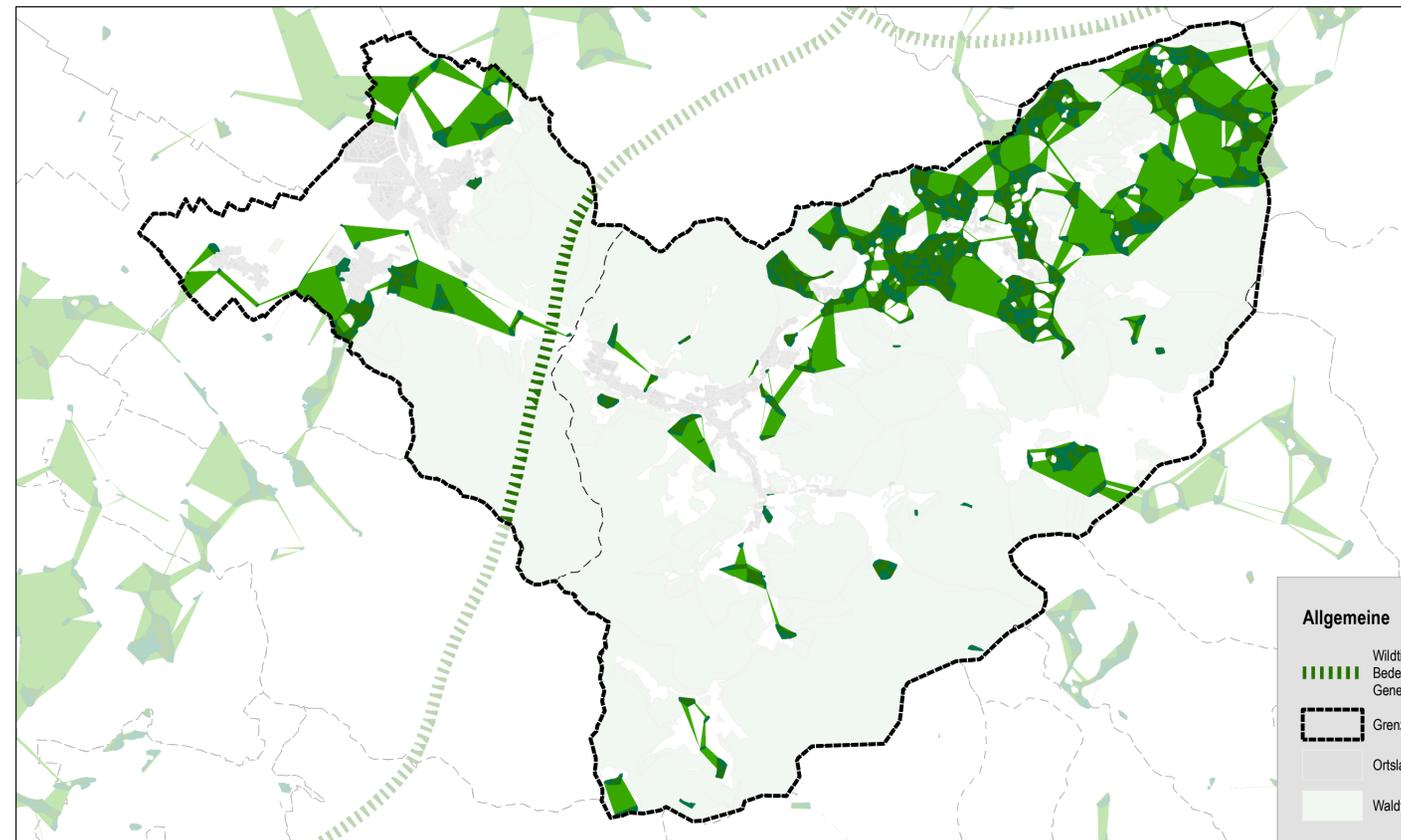


### Feldvogelkullisse

■ Halboffenland Feldvögel - Entwicklungsfächen 
 ■ Prioritäre Offenlandflächen 
 ■ Sonstige Flächen

### Gewässerlandschaften

— Barrieren Durchgängigkeit 
 ● Barrieren Bauwerke, Stauanlagen,... 
 — Barriere Auenentwicklung Bahnstrecke 
 — Barriere Auenentwicklung Straßen 
 ■ Barriere Auenentwicklung Siedlung 
 ■ Planungshinweis Lebensstätte Krebse 
 ■ Planungshinweise Mager- und Trockenbiotopie 
 ■ Kernflaechen 
 ■ Kernraeume 
 ■ Entwicklungspotenzial Aue - GW nahe Bereiche

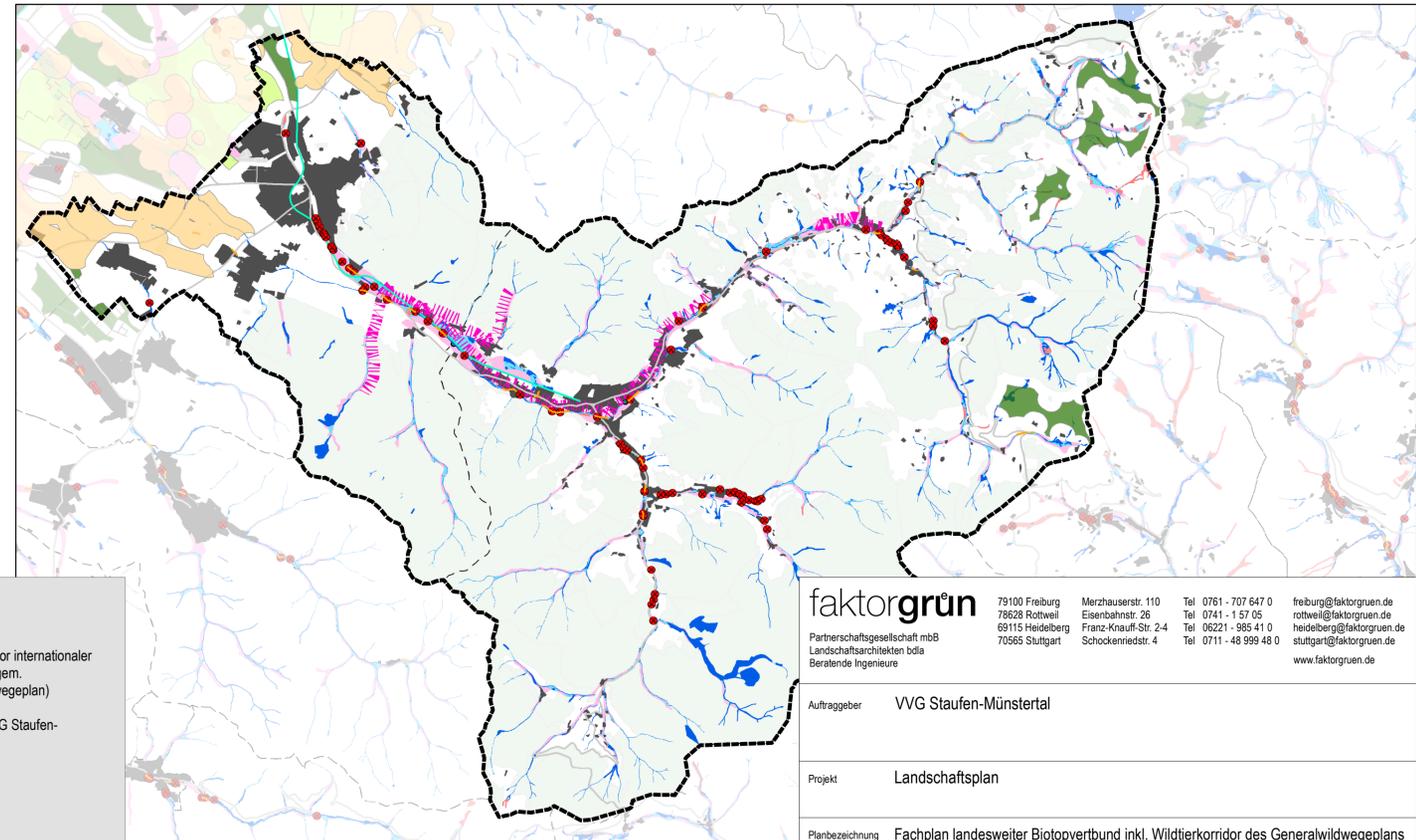

**Allgemeine**  
— Wildtierkorridor internationaler Bedeutung (gem. Generalwildwegeplan)  
 Grenze d VVG Staufen-  
■ Ortslage  
■ Waldfläche

**faktorgrün**  
 Partnerschaftsgesellschaft mbB  
 Landschaftsarchitekten bDdL  
 Beratende Ingenieure  
 79100 Freiburg  
 78628 Rottweil  
 69115 Heidelberg  
 70565 Stuttgart  
 Merzhauserstr. 110  
 Eisenbahnstr. 26  
 Franz-Knauff-Str. 2-4  
 Schockeniedstr. 4  
 Tel 0761 - 707 647 0  
 Tel 0741 - 1 57 05  
 Tel 06221 - 995 41 0  
 Tel 0711 - 48 999 48 0  
 freiburg@faktorgruen.de  
 rottweil@faktorgruen.de  
 heidelberg@faktorgruen.de  
 stuttgart@faktorgruen.de  
 www.faktorgruen.de

Auftraggeber	VVG Staufen-Münstertal		
Projekt	Landschaftsplan		
Planbezeichnung	Fachplan landesweiter Biotopverbund inkl. Wildtierkorridor des Generalwildwegeplans		
Projektnr.	Ip098	Plannr.	2,9
Bearbeiter	AN		
Maßstab	1:50.000	Plangröße	A1
Datum	10.10.2022		

