
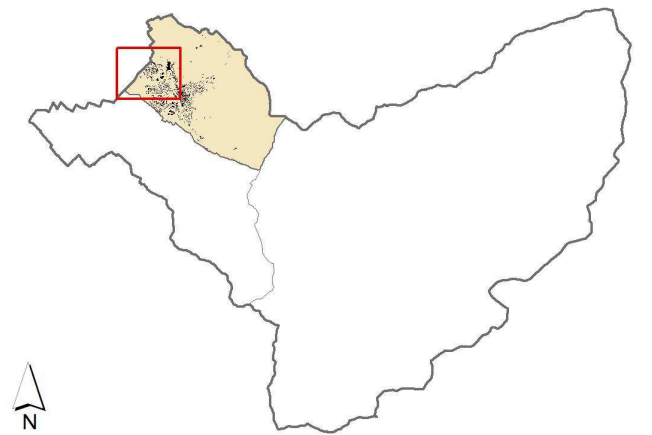


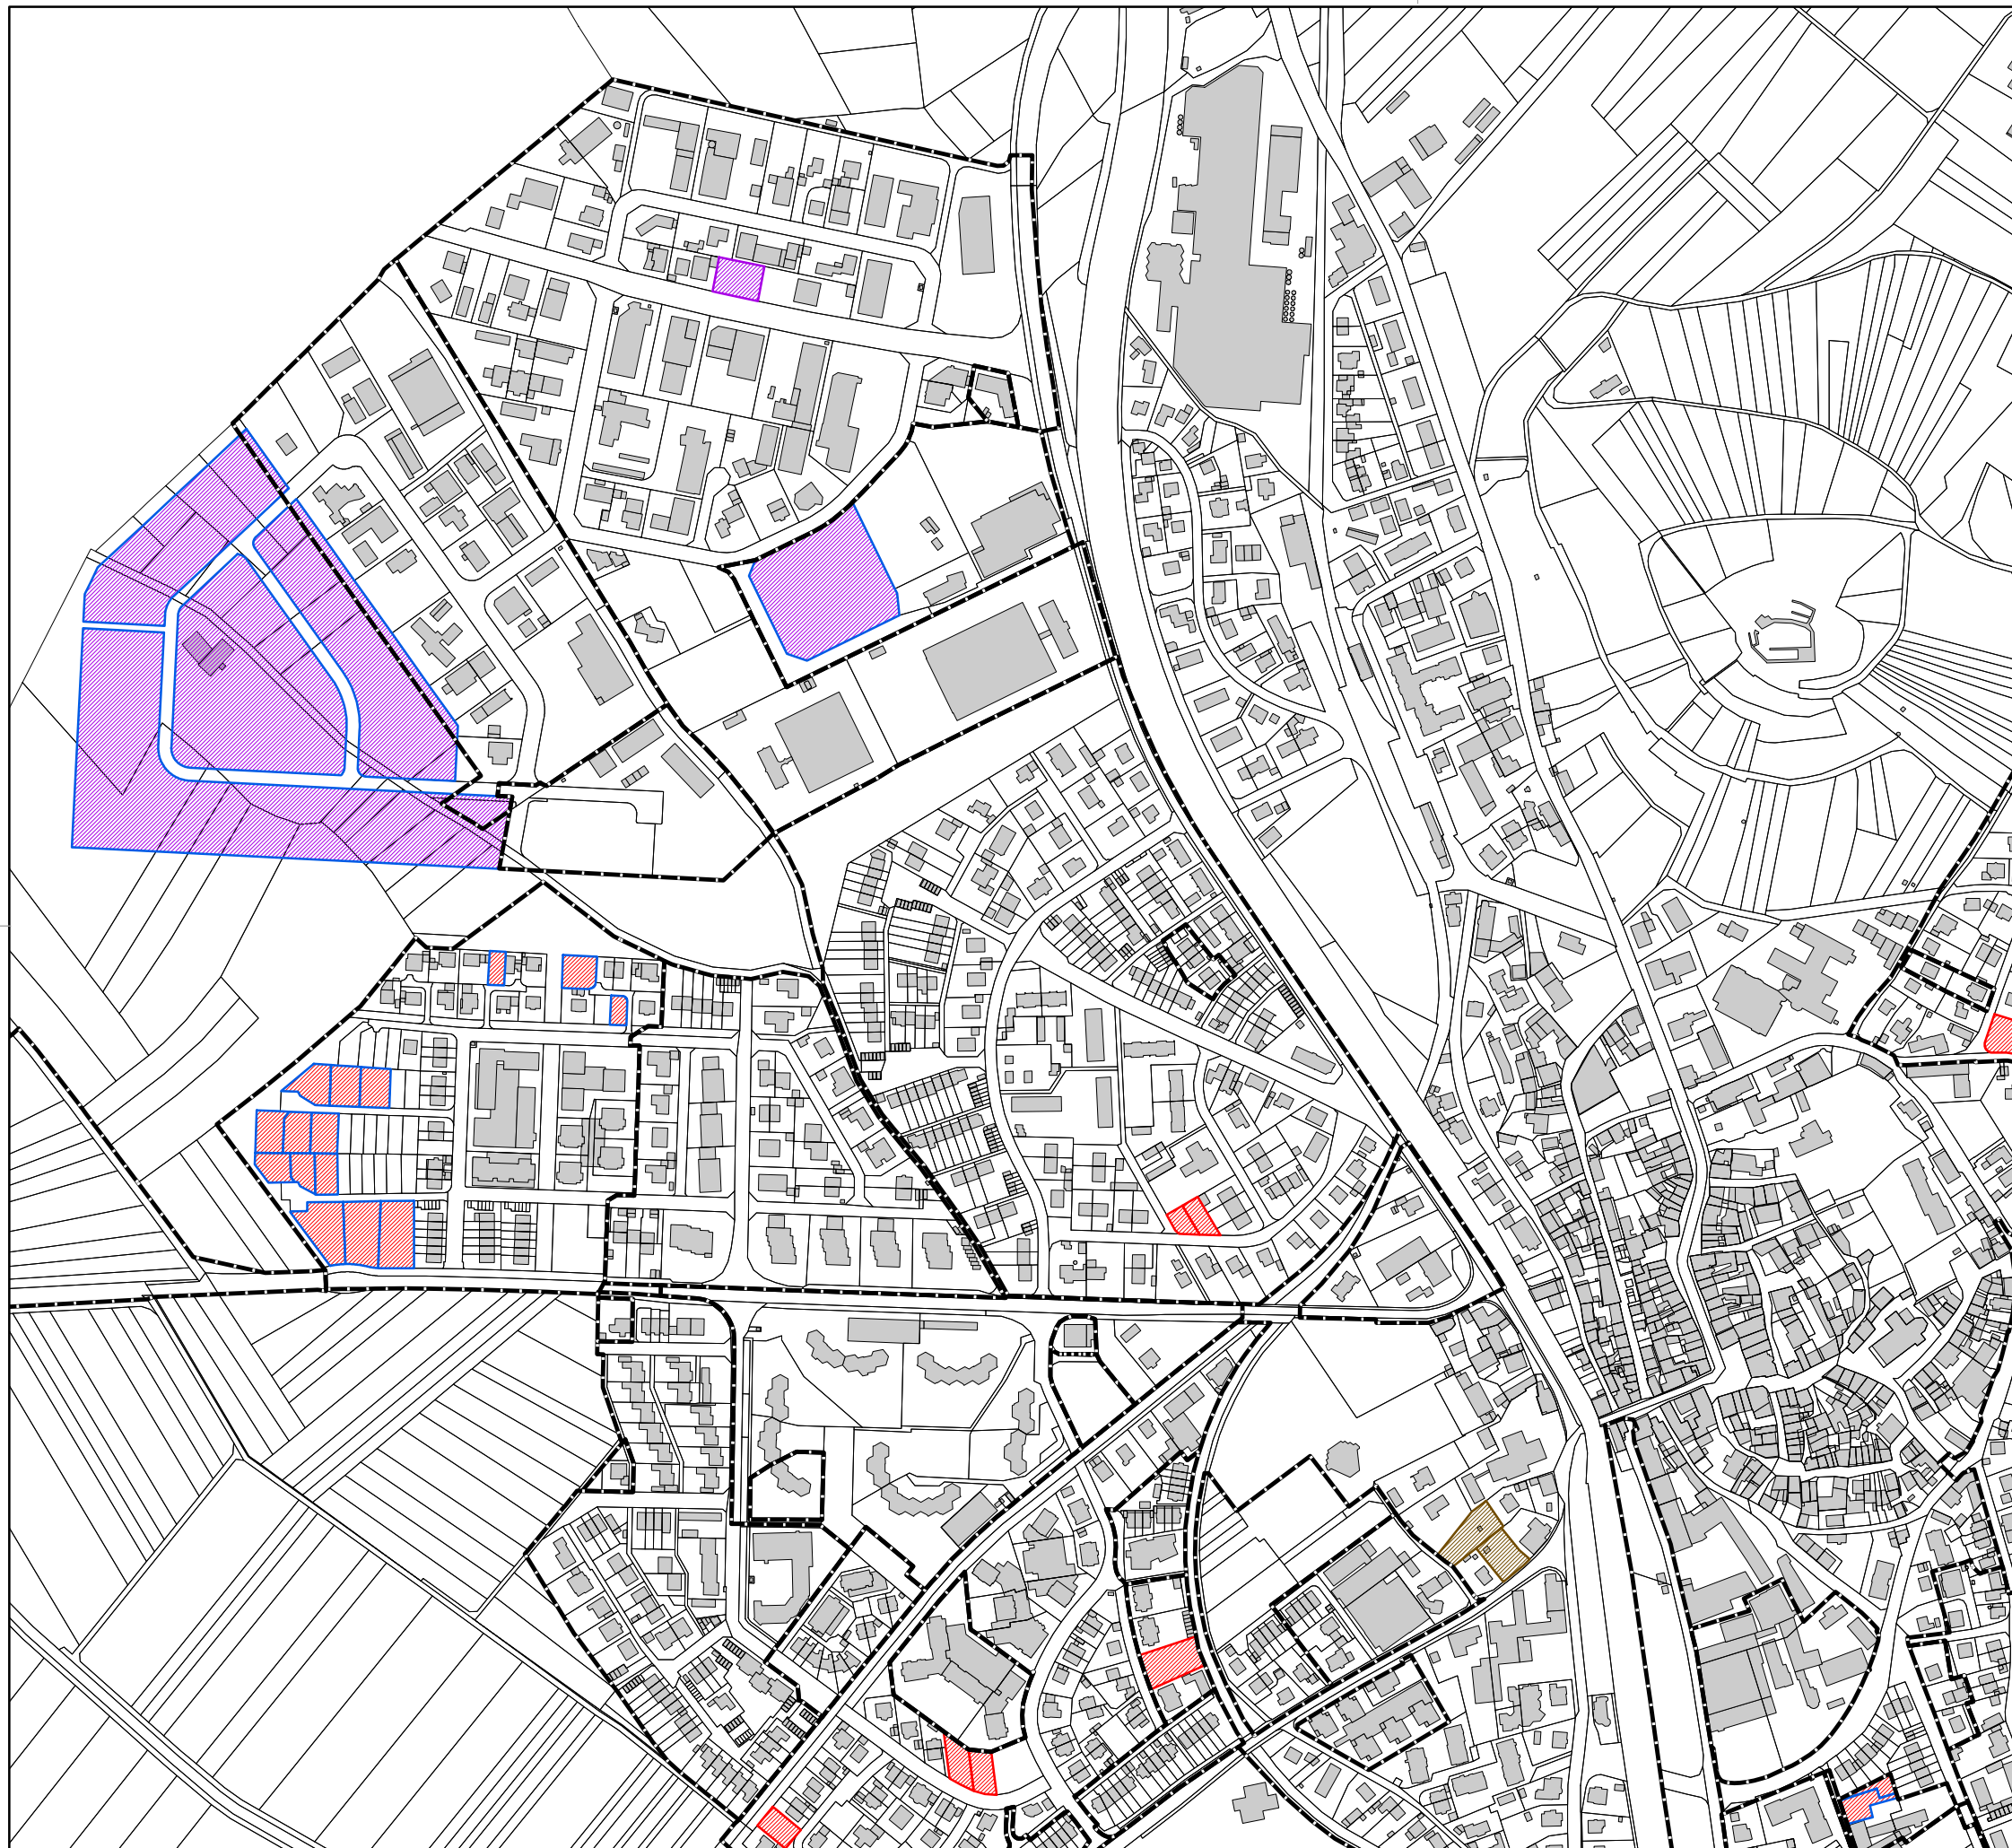

Innenentwicklungspotenziale

geringe Aktivierungswahrscheinlichkeit:

-  Baulücke Wohnen (W)
-  Baulücke Misch (M)
-  Baulücke Gewerbe (G)


hohe Aktivierungswahrscheinlichkeit:

-  Baulücke Wohngebiet (W)
-  Baulücke Mischgebiet (M)
-  Baulücke Gewerbegebiet (G)

Bestehende Geltungsbereiche BPLs

-  Bebauungspläne

GVV Staufen
- Münstertal

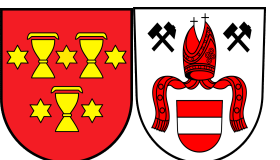

Innenentwicklungspotenziale


Stadt Staufen

Gemarkung Staufen (1-3)

Maßstab: 1:5.000
0 25 50 100 150 200 250 Meter

Planstand: 05.05.2022
Projekt-Nr.: S-18-019
Bearbeiter: Burg / Wa / JC
Planformat: A3

fsp.stadtplanung
Fahle Stadtplaner Partnerschaft mbB
Schwabentorring 12, 79098 Freiburg
Fon 0761/36875-0, www.fsp-stadtplanung.de

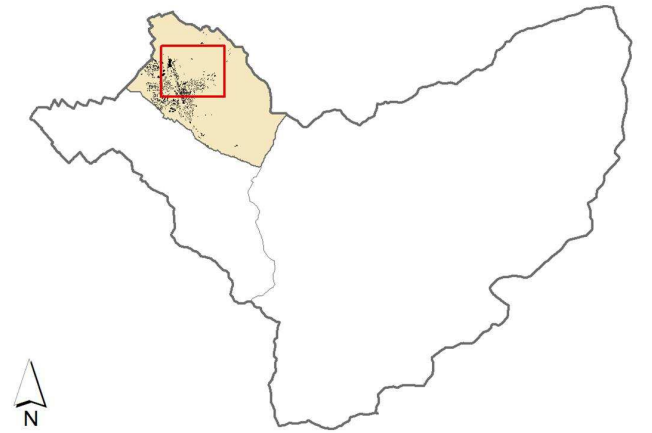

Innenentwicklungspotenziale

geringe Aktivierungswahrscheinlichkeit:

-  Baulücke Wohnen (W)
-  Baulücke Misch (M)
-  Baulücke Gewerbe (G)


hohe Aktivierungswahrscheinlichkeit:

-  Baulücke Wohngebiet (W)
-  Baulücke Mischgebiet (M)
-  Baulücke Gewerbegebiet (G)

Bestehende Geltungsbereiche BPLs

-  Bebauungspläne

GVV Staufen
- Münstertal

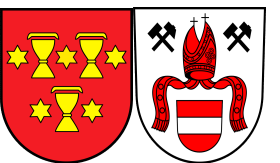

Innenentwicklungspotenziale

Stadt Staufen

Gemarkung Staufen (2-3)

Maßstab: 1:5.000
0 25 50 100 150 200 250 Meter

Planstand: 05.05.2022
Projekt-Nr.: S-18-019
Bearbeiter: Burg / Wa / JC
Planformat: A3

fsp.stadtplanung
Fahle Stadtplaner Partnerschaft mbB
Schwabentorring 12, 79098 Freiburg
Fon 0761/36875-0, www.fsp-stadtplanung.de



Innenentwicklungspotenziale

geringe Aktivierungswahrscheinlichkeit:

 Baulücke Wohnen (W)

 Baulücke Misch (M)

 Baulücke Gewerbe (G)

hohe Aktivierungswahrscheinlichkeit:

 Baulücke Wohngebiet (W)


 Baulücke Mischgebiet (M)

 Baulücke Gewerbegebiet (G)

Bestehende Geltungsbereiche BPLs

 Bebauungspläne

GVV Staufen
- Münstertal

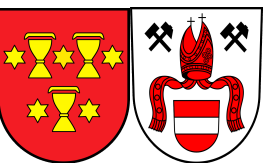

Innenentwicklungspotenziale

Stadt Staufen

Gemarkung Staufen (3-3)

Maßstab: 1:5.000
0 25 50 100 150 200 250 Meter

Planstand: 05.05.2022
Projekt-Nr.: S-18-019
Bearbeiter: Burg / Wa / JC
Planformat: A3

fsp.stadtplanung
Fahle Stadtplaner Partnerschaft mbB
Schwabentorring 12, 79098 Freiburg
Fon 0761/36875-0, www.fsp-stadtplanung.de



Innenentwicklungspotenziale

geringe Aktivierungswahrscheinlichkeit:

-  Baulücke Wohnen (W)
-  Baulücke Misch (M)
-  Baulücke Gewerbe (G)


hohe Aktivierungswahrscheinlichkeit:

-  Baulücke Wohngebiet (W)
-  Baulücke Mischgebiet (M)
-  Baulücke Gewerbegebiet (G)

Bestehende Geltungsbereiche BPLs

-  Bebauungspläne

GVV Staufen
- Münstertal

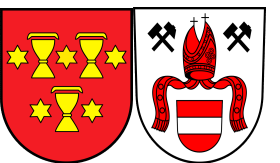

Innenentwicklungspotenziale

Stadt Staufen

Gemarkung Wettelbrunn

Maßstab: 1:5.000
0 25 50 100 150 200 250 Meter

Planstand: 05.05.2022
Projekt-Nr.: S-18-019
Bearbeiter: Burg / Wa / JC
Planformat: A3

fsp.stadtplanung
Fahle Stadtplaner Partnerschaft mbB
Schwabentorring 12, 79098 Freiburg
Fon 0761/36875-0, www.fsp-stadtplanung.de



Innenentwicklungspotenziale

geringe Aktivierungswahrscheinlichkeit:

-  Baulücke Wohnen (W)
-  Baulücke Misch (M)
-  Baulücke Gewerbe (G)


hohe Aktivierungswahrscheinlichkeit:

-  Baulücke Wohngebiet (W)
-  Baulücke Mischgebiet (M)
-  Baulücke Gewerbegebiet (G)

Bestehende Geltungsbereiche BPLs

-  Bebauungspläne

GVV Staufen
- Münstertal

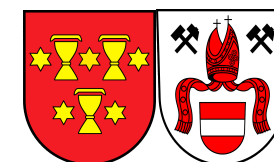

Innenentwicklungspotenziale

Stadt Staufen

Gemarkung Grunern

Maßstab: 1:5.000
0 25 50 100 150 200 250 Meter

Planstand: 05.05.2022
Projekt-Nr.: S-18-019
Bearbeiter: Burg / Wa / JC
Planformat: A3

fsp.stadtplanung
Fahle Stadtplaner Partnerschaft mbB
Schwabentorring 12, 79098 Freiburg
Fon 0761/36875-0, www.fsp-stadtplanung.de