


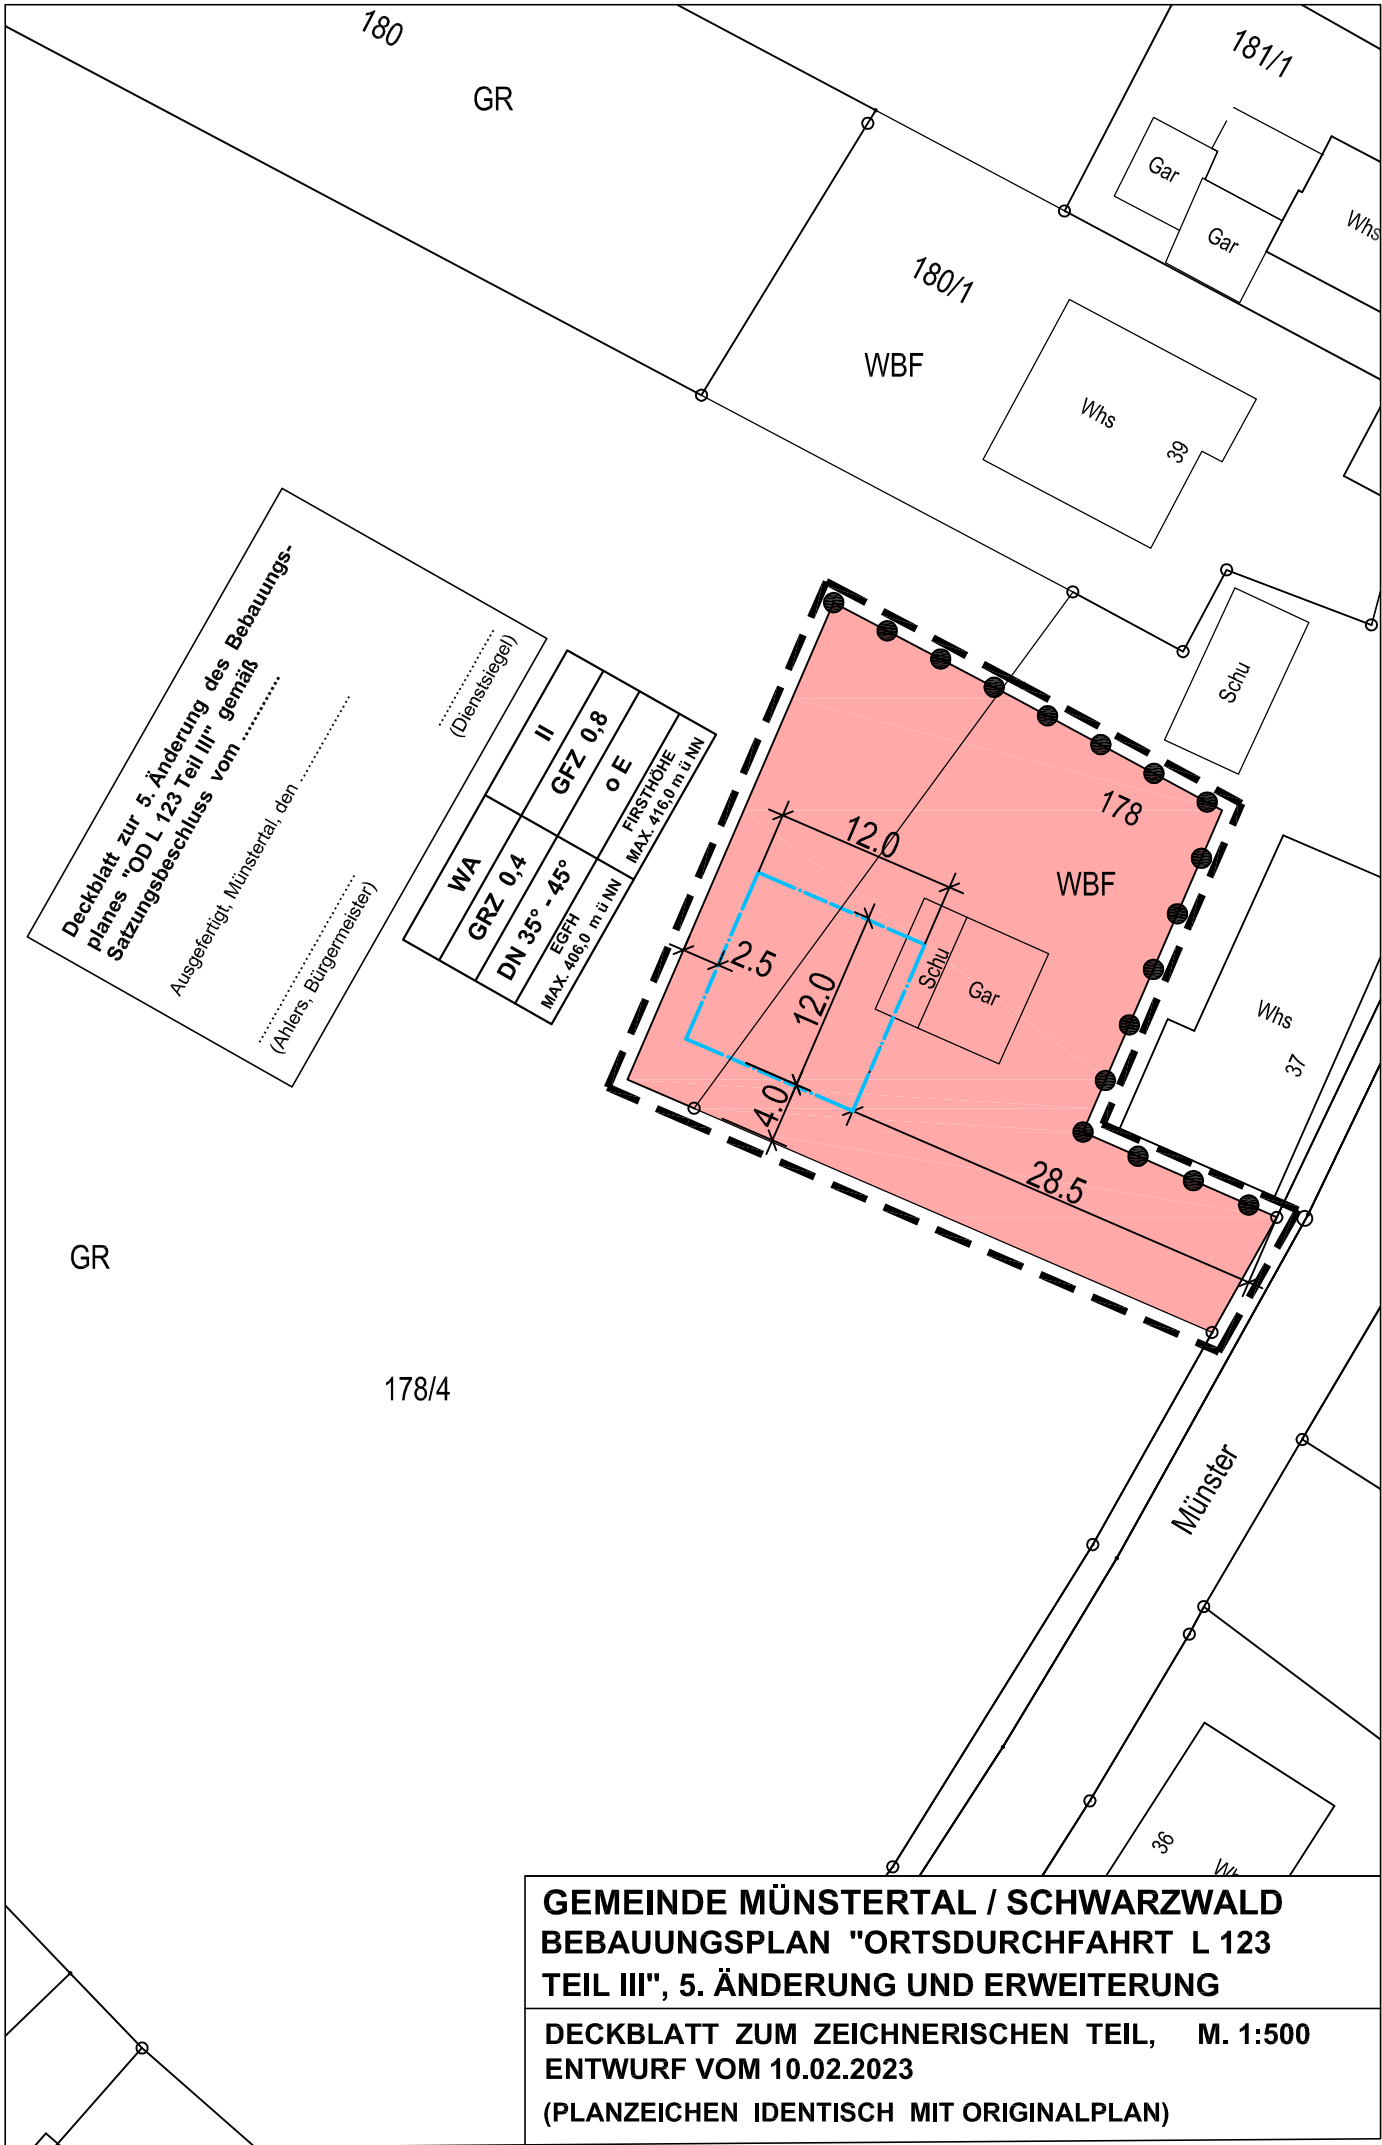

**GEMEINDE MÜNSTER TAL / SCHWARZWALD
BEBAUUNGSPLAN "ORTSDURCHFABRT L 123
TEIL III", 5. ÄNDERUNG UND ERWEITERUNG**

**DECKBLATT ZUM ZEICHNERISCHEN TEIL, M. 1:500
ENTWURF VOM 10.02.2023
(PLANZEICHEN IDENTISCH MIT ORIGINALPLAN)**