ERDGESCHOSS, M 1:100

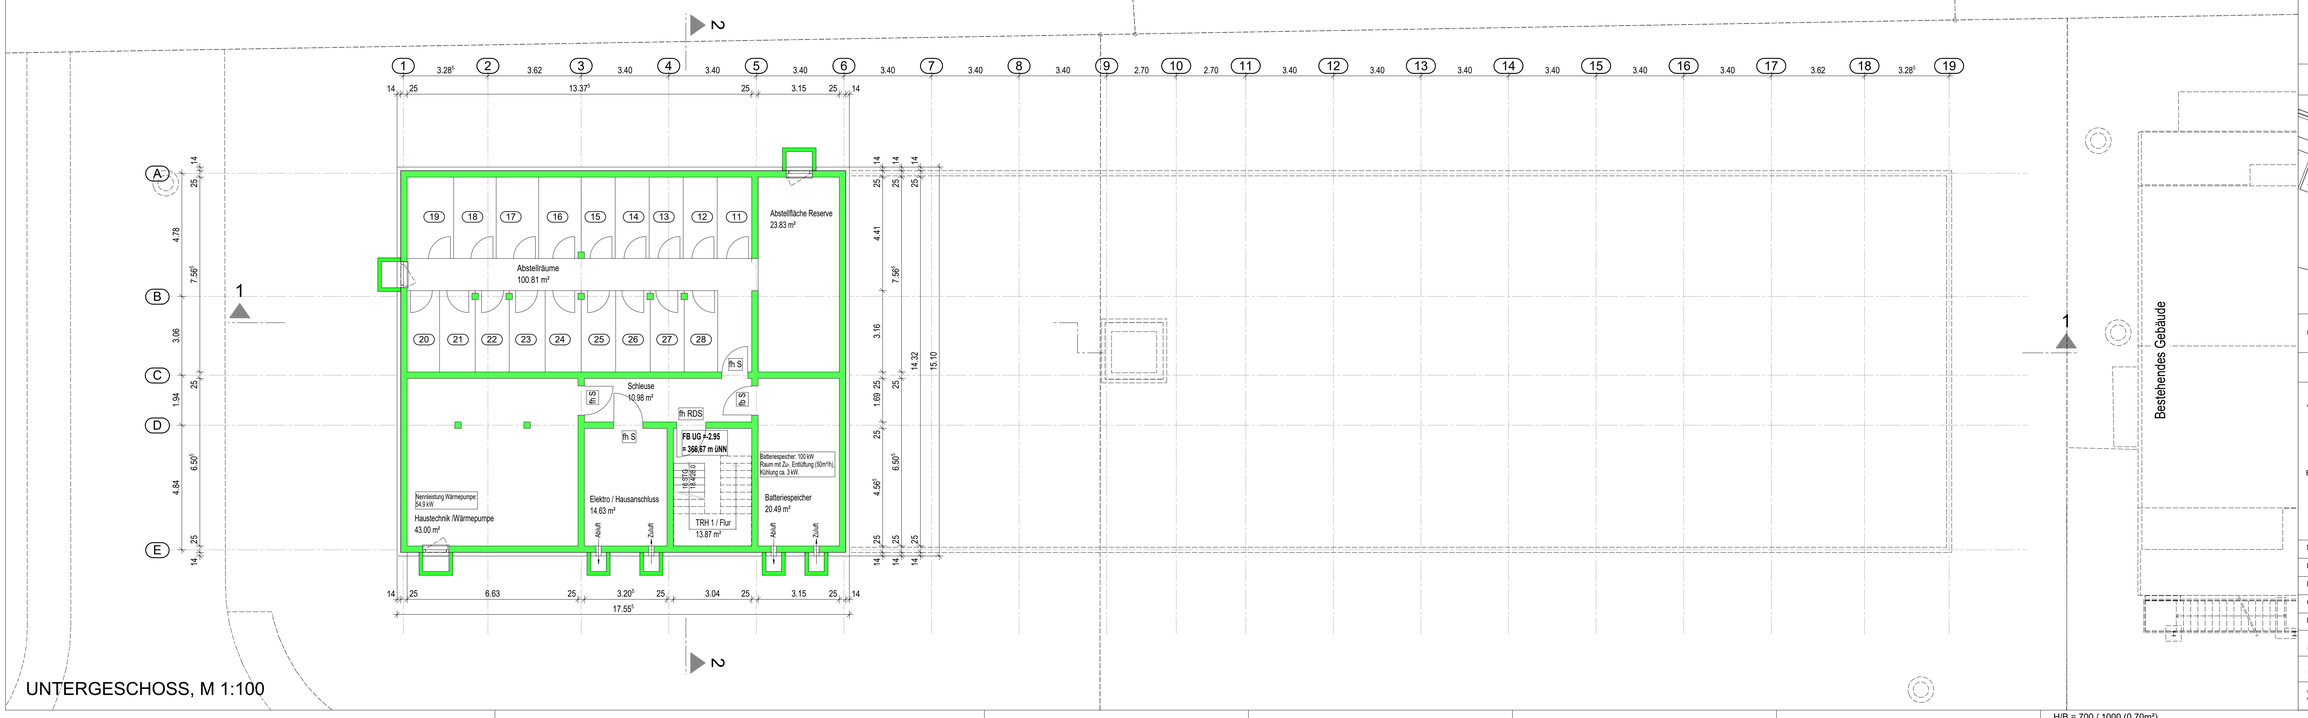

UNTERGESCHOSS, M 1:100

Nordansicht

Nordostansicht

Südansicht

LEGENDE Brandschutz:

Angaben zu Brandschutz sind aus den Brandschutzplänen bzw. aus dem Brandschutzgutachten des Sachverständigen zu entnehmen!

D	Tür dichtschließend
DS	Tür dicht, selbstschließend
RDS	Tür rauchdicht, selbstschließend
fh S	Tür feuerhemmend, selbstschließend
fh RDS	Tür feuerhemmend, rauchdicht, selbstschließend
hfh RDS	Tür hochfeuerhemmend, rauchdicht, selbstschließend
fe S	Tür feuerbeständig, selbstschließend

Notausgang, Ausgang ins Freie
1. Rettungsweg
2. RW oder weiterer Rettungsweg

Mauerwerk, neues Bauteil
Beton
Holzkonstr.
Stahl
Bestand
Abbruch

AENDERUNGSHINWEIS
OK Gel.,vorh.
OK Gel., gepl.

AENDERUNG	BEA.	DATUM	IND.
Anpassung an Brandschutzkonzept (Toren Schleuse UG)	ISI	27.07.2023	G
UG: Hackschnitzelbunker entf., Kellererweiterung Achse 5-6;	ISI	20.07.2023	F
Raum f. Batteriespeicher Wärmepumpe; Lüftungsöffnungen;			
EG: Bäume gem. B-Plan; Hecke auf Grenzmauer Süd; überdachte Fahrradstellpl. f. Wohnungen; Retentionszisterne bei Stellpl. 15;			
Vergrößerung Raum f. Rollstuhlabstellplz. Wohnungen;			
Darstellung Anschlüsse Brandwände/Wohnungstrennw. an Außenwände			
UG: Schleuse Haustechnik	ISI	31.05.2023	E
Anzahl Stellplätze, Anordnung Stellpl., Kamin	ISI	17.05.2023	D
Ansichten, Achse 5-7/13-15 in Keller verschoben, Wasch: A3-4, vergrößert	ISI	08.05.2023	C
Gebäude-Länge an Achse 9/10,10/11, Gebäude-Breite an Achse B/C, C/D	ISI	03.04.2023	B
Kellererweiterung Achse 5-6; Rollstuhlabstellplz. Tw.2 Achse B/9 u. 11/12			

INDEX	ZEICHNUNG	ZEICHNUNGS-NR.
G	UG/EG	401

BV Belchenstraße 20

Neubau eines Gebäudes mit 14 Wohnungen und 14 Wohngruppen als Gemeinschaftsunterkunft

BAUANTRAG

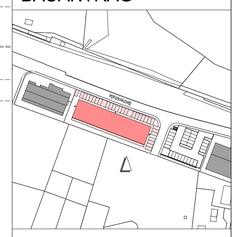

OK FFB ± 0.00 = 369,62 ü.NHN

UG, ERDGESCHOSS

ARCHITEKT guido epp
freier architekt
alte landstraße 8
79224 münstertal
tel.: 07636-96 990 30
email: info@epp-architektur.de

BAUHERR Gemeinde Münstertal
Vertreten durch:
Bürgermeister Rüdiger Ahlers
Wasen 47
79244 Münstertal

guido epp freier architekt

MASSTAB	1 : 100	PROJEKT-NR.	2022-14
PLANGR.	siehe unten	ZEICHNUNGS-NR.	IND.
DAT. GEZ.	09.02.2023	401	G
GEZEICHNET	ISI	ZEICHNUNG	
DAT. GEAEND.	27.07.2023_ISI	UG/EG	

ARCHITEKT

BAUHERR

VORLIEGENDE ZEICHNUNG IST URHEBERRECHTLICH GESCHUETZT
VERVIELFAELTIGUNGEN, AUCH VON AUSSCHNITTEN SIND VERBOTEN

H/B = 700 / 1000 (0.70m²)

Allplan 2021