



SCHNITT B-B

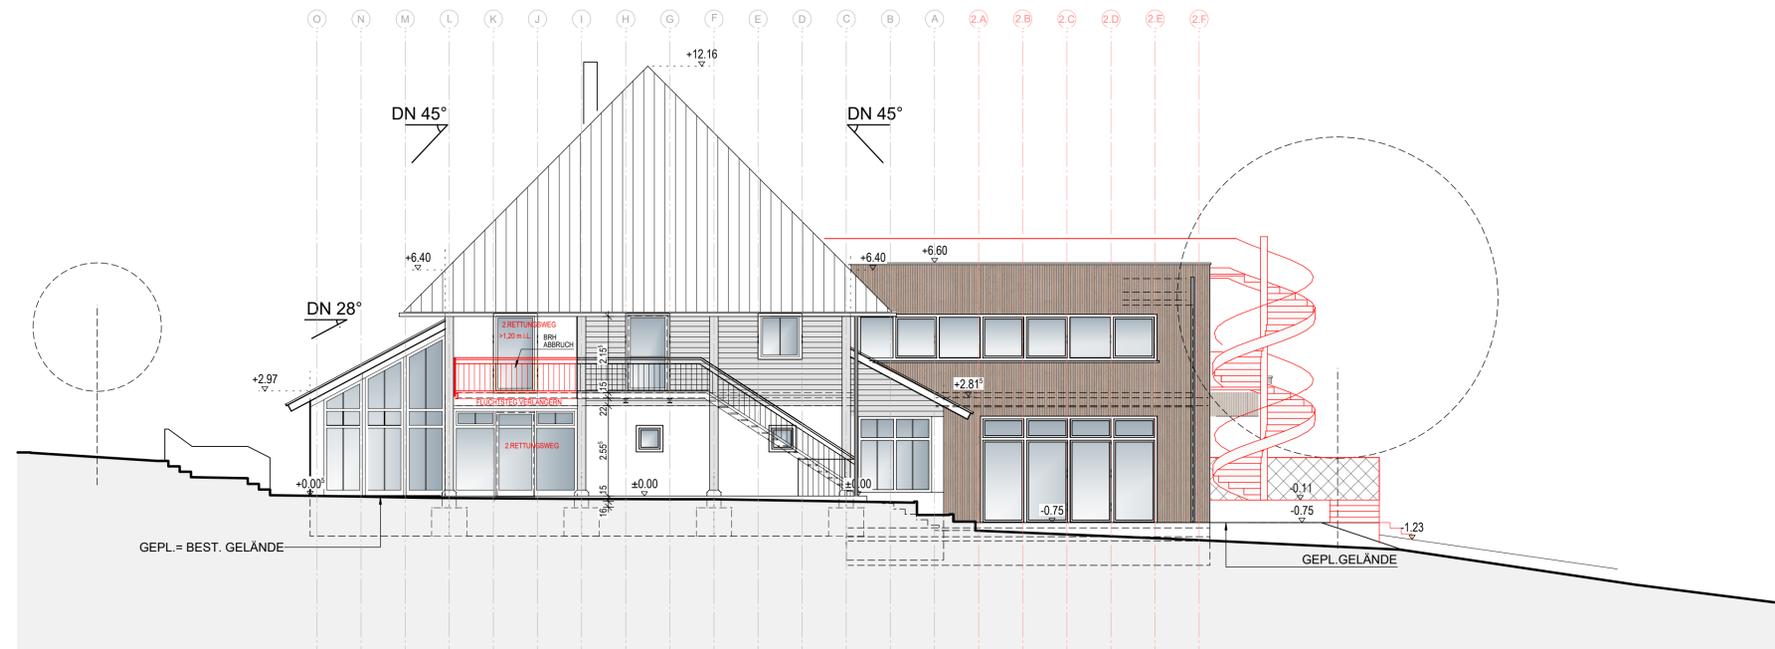

ANSICHT WESTEN

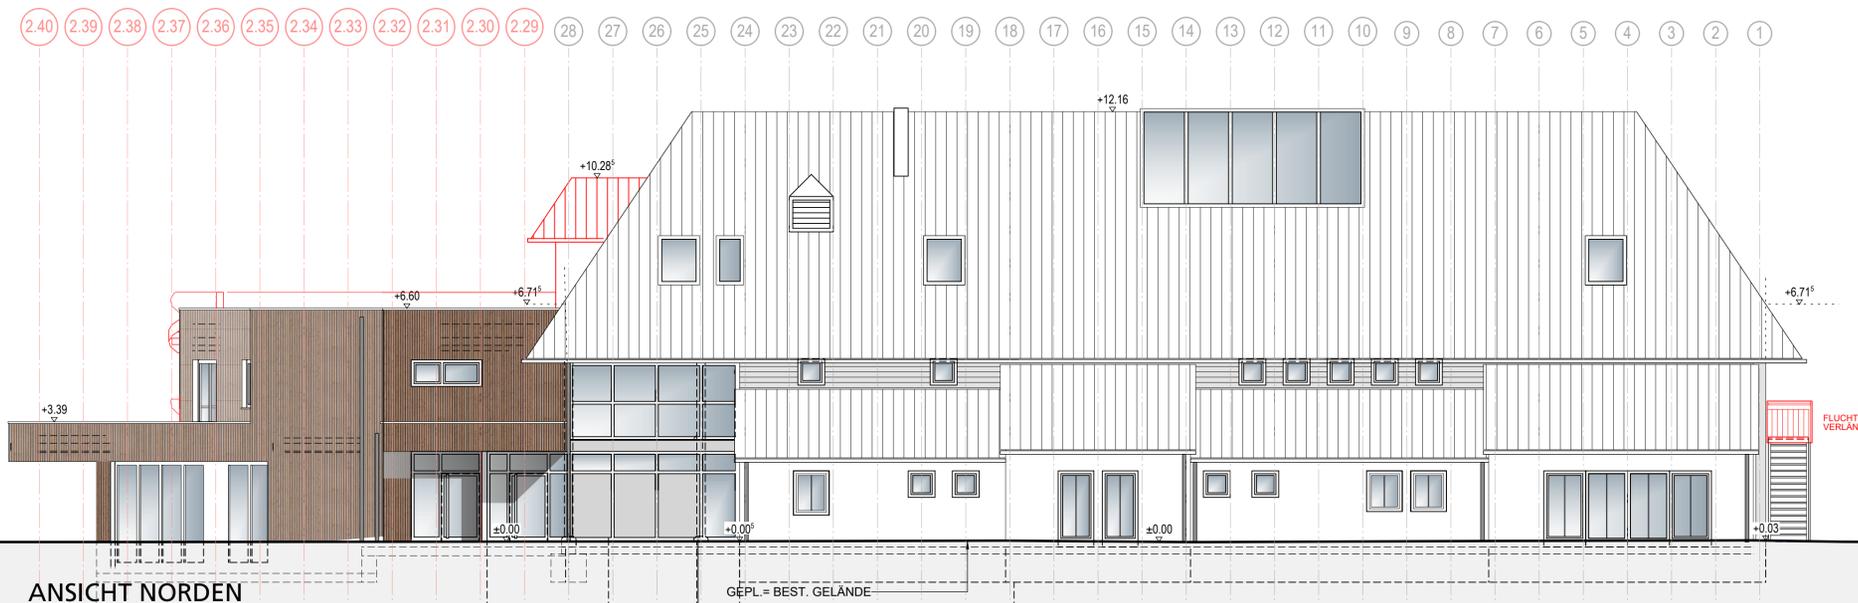

ANSICHT NORDEN

INDEX	DATUM	ÄNDERUNGEN / ERGÄNZUNGEN	GEZ.
A	19.04.23	BAUANTRAG	KT/UR
B	04.07.23	ÄNDERUNGEN / ERGÄNZUNGEN GEMÄSS BRANDSCHUTZ UND NACHFORDERUNGEN LRA	KT/UR
C	17.08.23	ÄNDERUNG AUSSENTREPPENANLAGE AN ANBAU	KT

PROJEKT
2021-028

BAUVORHABEN
**MEHRZWECKGEBÄUDE
MIT KITA "DON BOSCO" UND VEREINSRÄUMEN
FÜR BIS ZU 200 PERSONEN
(KEINE VERSAMMLUNGSSTÄTTE MEHR):**

Umbau und Erweiterung
Kohlerweg 1, 79244 Münsstertal
Flurstück Nr. 1033/2 (Obermünsstertal)

BAUHERR
GEMEINDE MÜNSTERSTAL
vertr. d. Bürgermeister Rüdiger Ahlers

Wasen 47
79244 Münsstertal

PLANVERFASSER
stollarchitekten
Dipl.-Ing. Richard Stoll, freier Architekt
Hauptstraße 11 D-79423 Heitersheim

t +49 (0) 7634 5109 0
e info@stollarchitekten.com
w www.stollarchitekten.com

PHASE
Genehmigungsplanung

PLANINHALT
ANSICHTEN NORDEN, WESTEN, SCHNITT B-B

PLAN NR.: 04 / 006

MST.: 1 : 100

GEBÄUDEKLASSE: 3 + SONDERBAU

OKFFB EG ±0.00 = 534.53m ü.NN

FORMAT: A1