
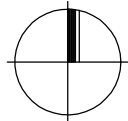


Schnitt 1

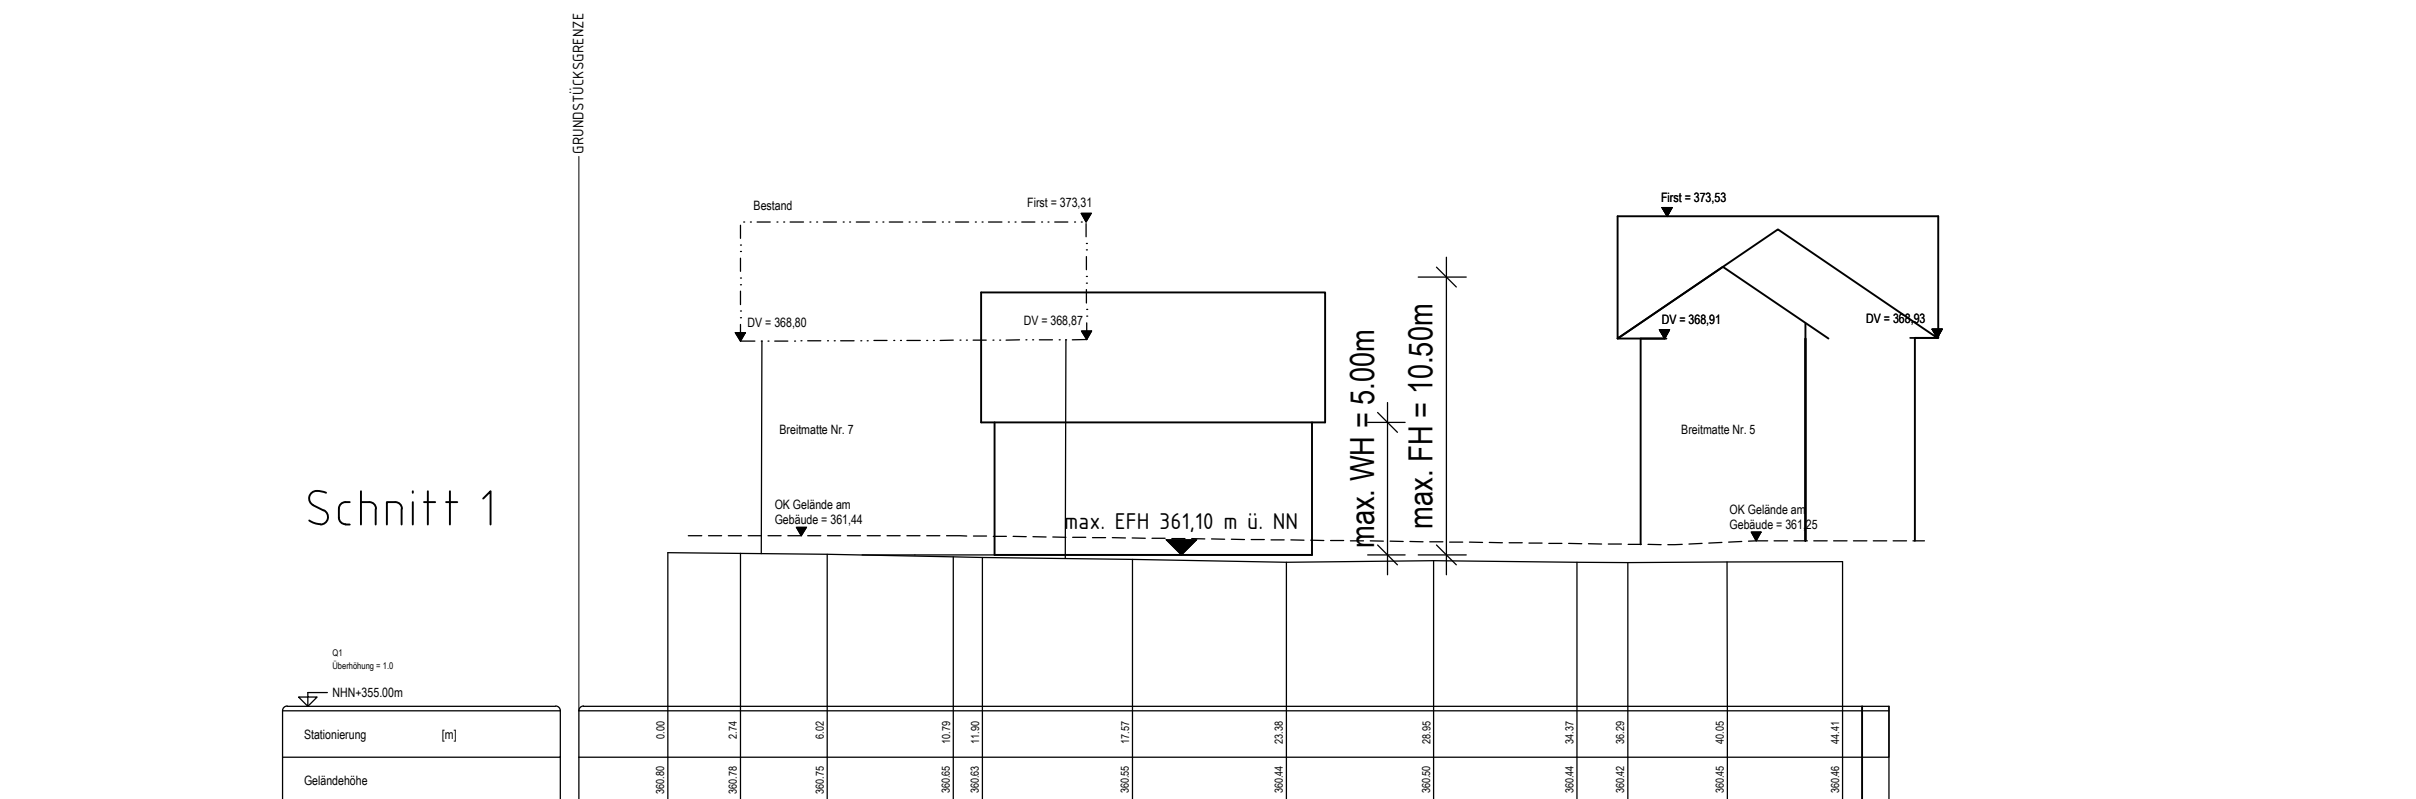

GEMEINDE MÜNSTERTAL, GEMARK. UNTERMÜNSTERTAL

B-PLAN "BREITMATTE I"

SCHNITT 1


PLAN NR.:	DATUM: 20.04.23	GEÄND.: 23.11.23
PROJ NR.: 0922150	BEARB.: LIF/GÖ	MAßST.: UNMAßST.

PLANUNGSBÜRO FISCHER

79100 FREIBURG , GÜNTERSTALSTR. 32

TEL. 0761 / 70342-0 FAX. 70342-24

email info@planungsbuerofischer.de

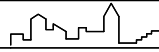

Stadtplanung
Architektur
Landschaftsplanung