


GEMEINDE MÜNSTERTAL, GEMARK. UNTERMÜNSTERTAL

B-PLAN "BREITMATTE I"
SCHNITT 2

PLAN NR.:	DATUM: 20.04.23	GEÄND.: 23.11.23
PROJ NR.: 0922150	BEARB.: LIF/GÖ	MAßST.: UNMAßST.

PLANUNGSBÜRO FISCHER
79100 FREIBURG , GÜNTERSTALSTR. 32
TEL. 0761 / 70342-0 FAX. 70342-24
email info@planungsbuerofischer.de

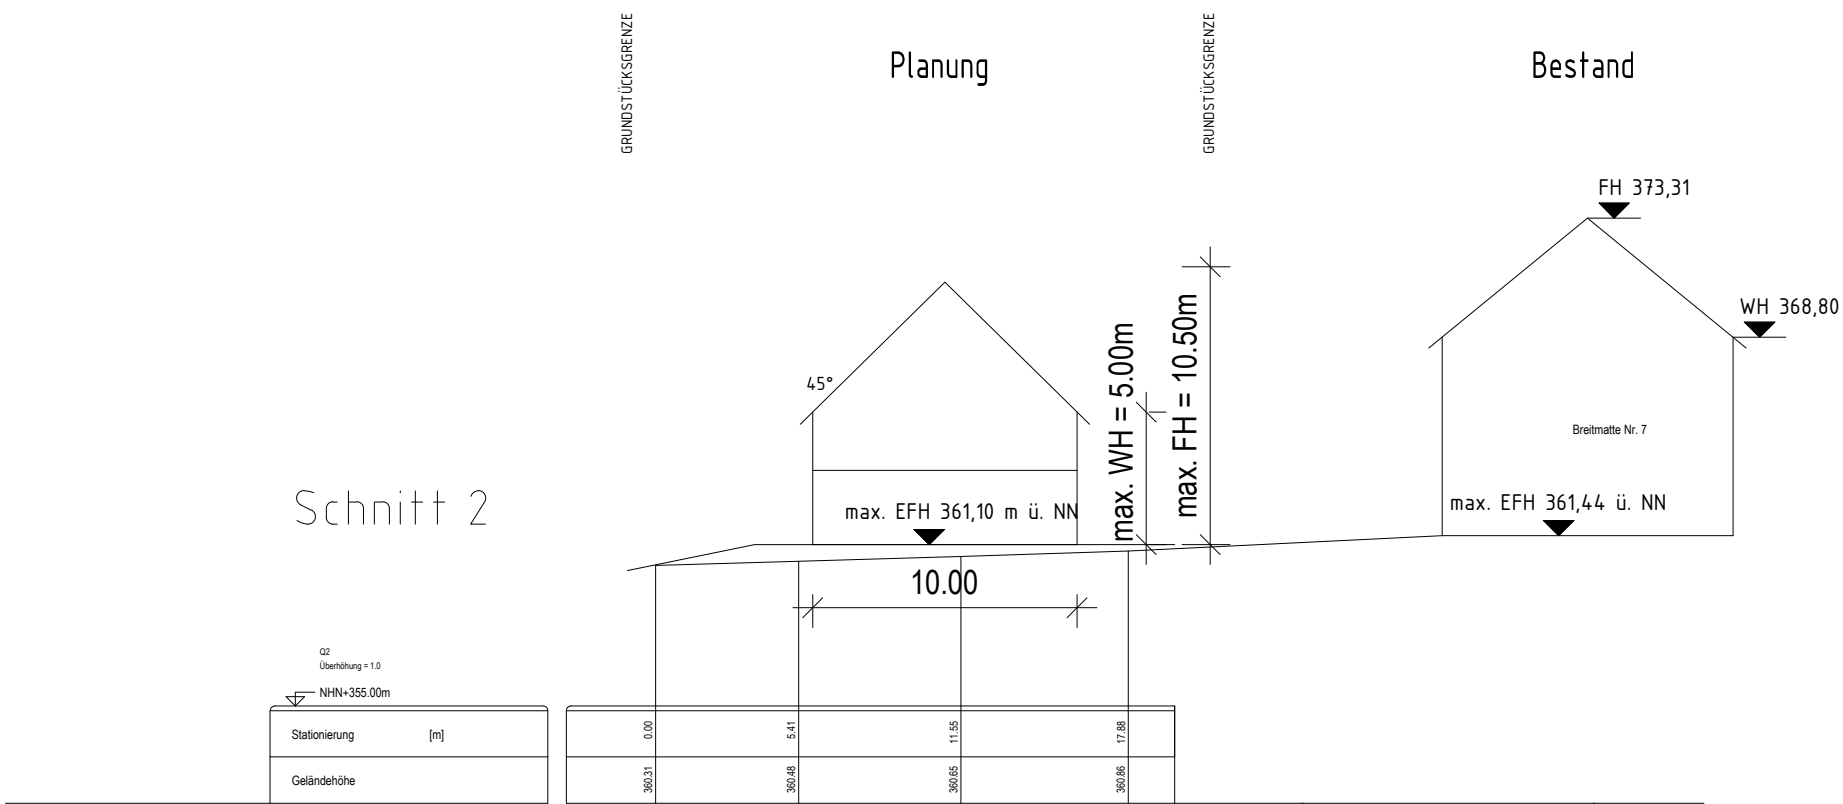

Stadtplanung
Architektur
Landschaftsplanung