

**Legende**

- Bebauungsplan / Satzung
- Geltungsbereich GVV Staufen-Münstertal

**Gegenüberstellungsfläche**

Kategorie:

- Anpassung an Bestand / Arrondierung
- Wegfall (kein Bedarf/Konflikt mit anderen Belangen)
- Entwicklungsfläche (s. Flächensteckbriefe)
- Berücksichtigung Bebauungspläne oder sonstige Satzungen

**GVV Staufen - Münstertal**


**Gegenüberstellung Darstellungen  
Flächennutzungsplan alt/neu**

Stadt Staufen  
Gemarkung Staufen (2-3)

Maßstab: 0 50 100 150 200 250 m  
5.000

Planstand: 18.10.2023  
Projekt-Nr.: S-18-019  
Bearbeiter: Burg/AT/JC  
Planformat: A3

**fsp.stadtplanung**  
Fahle Stadtplaner Partnerschaft mbB  
Schwabentorring 12, 79098 Freiburg  
Fon 0761/36875-0, www.fsp-stadtplanung.de

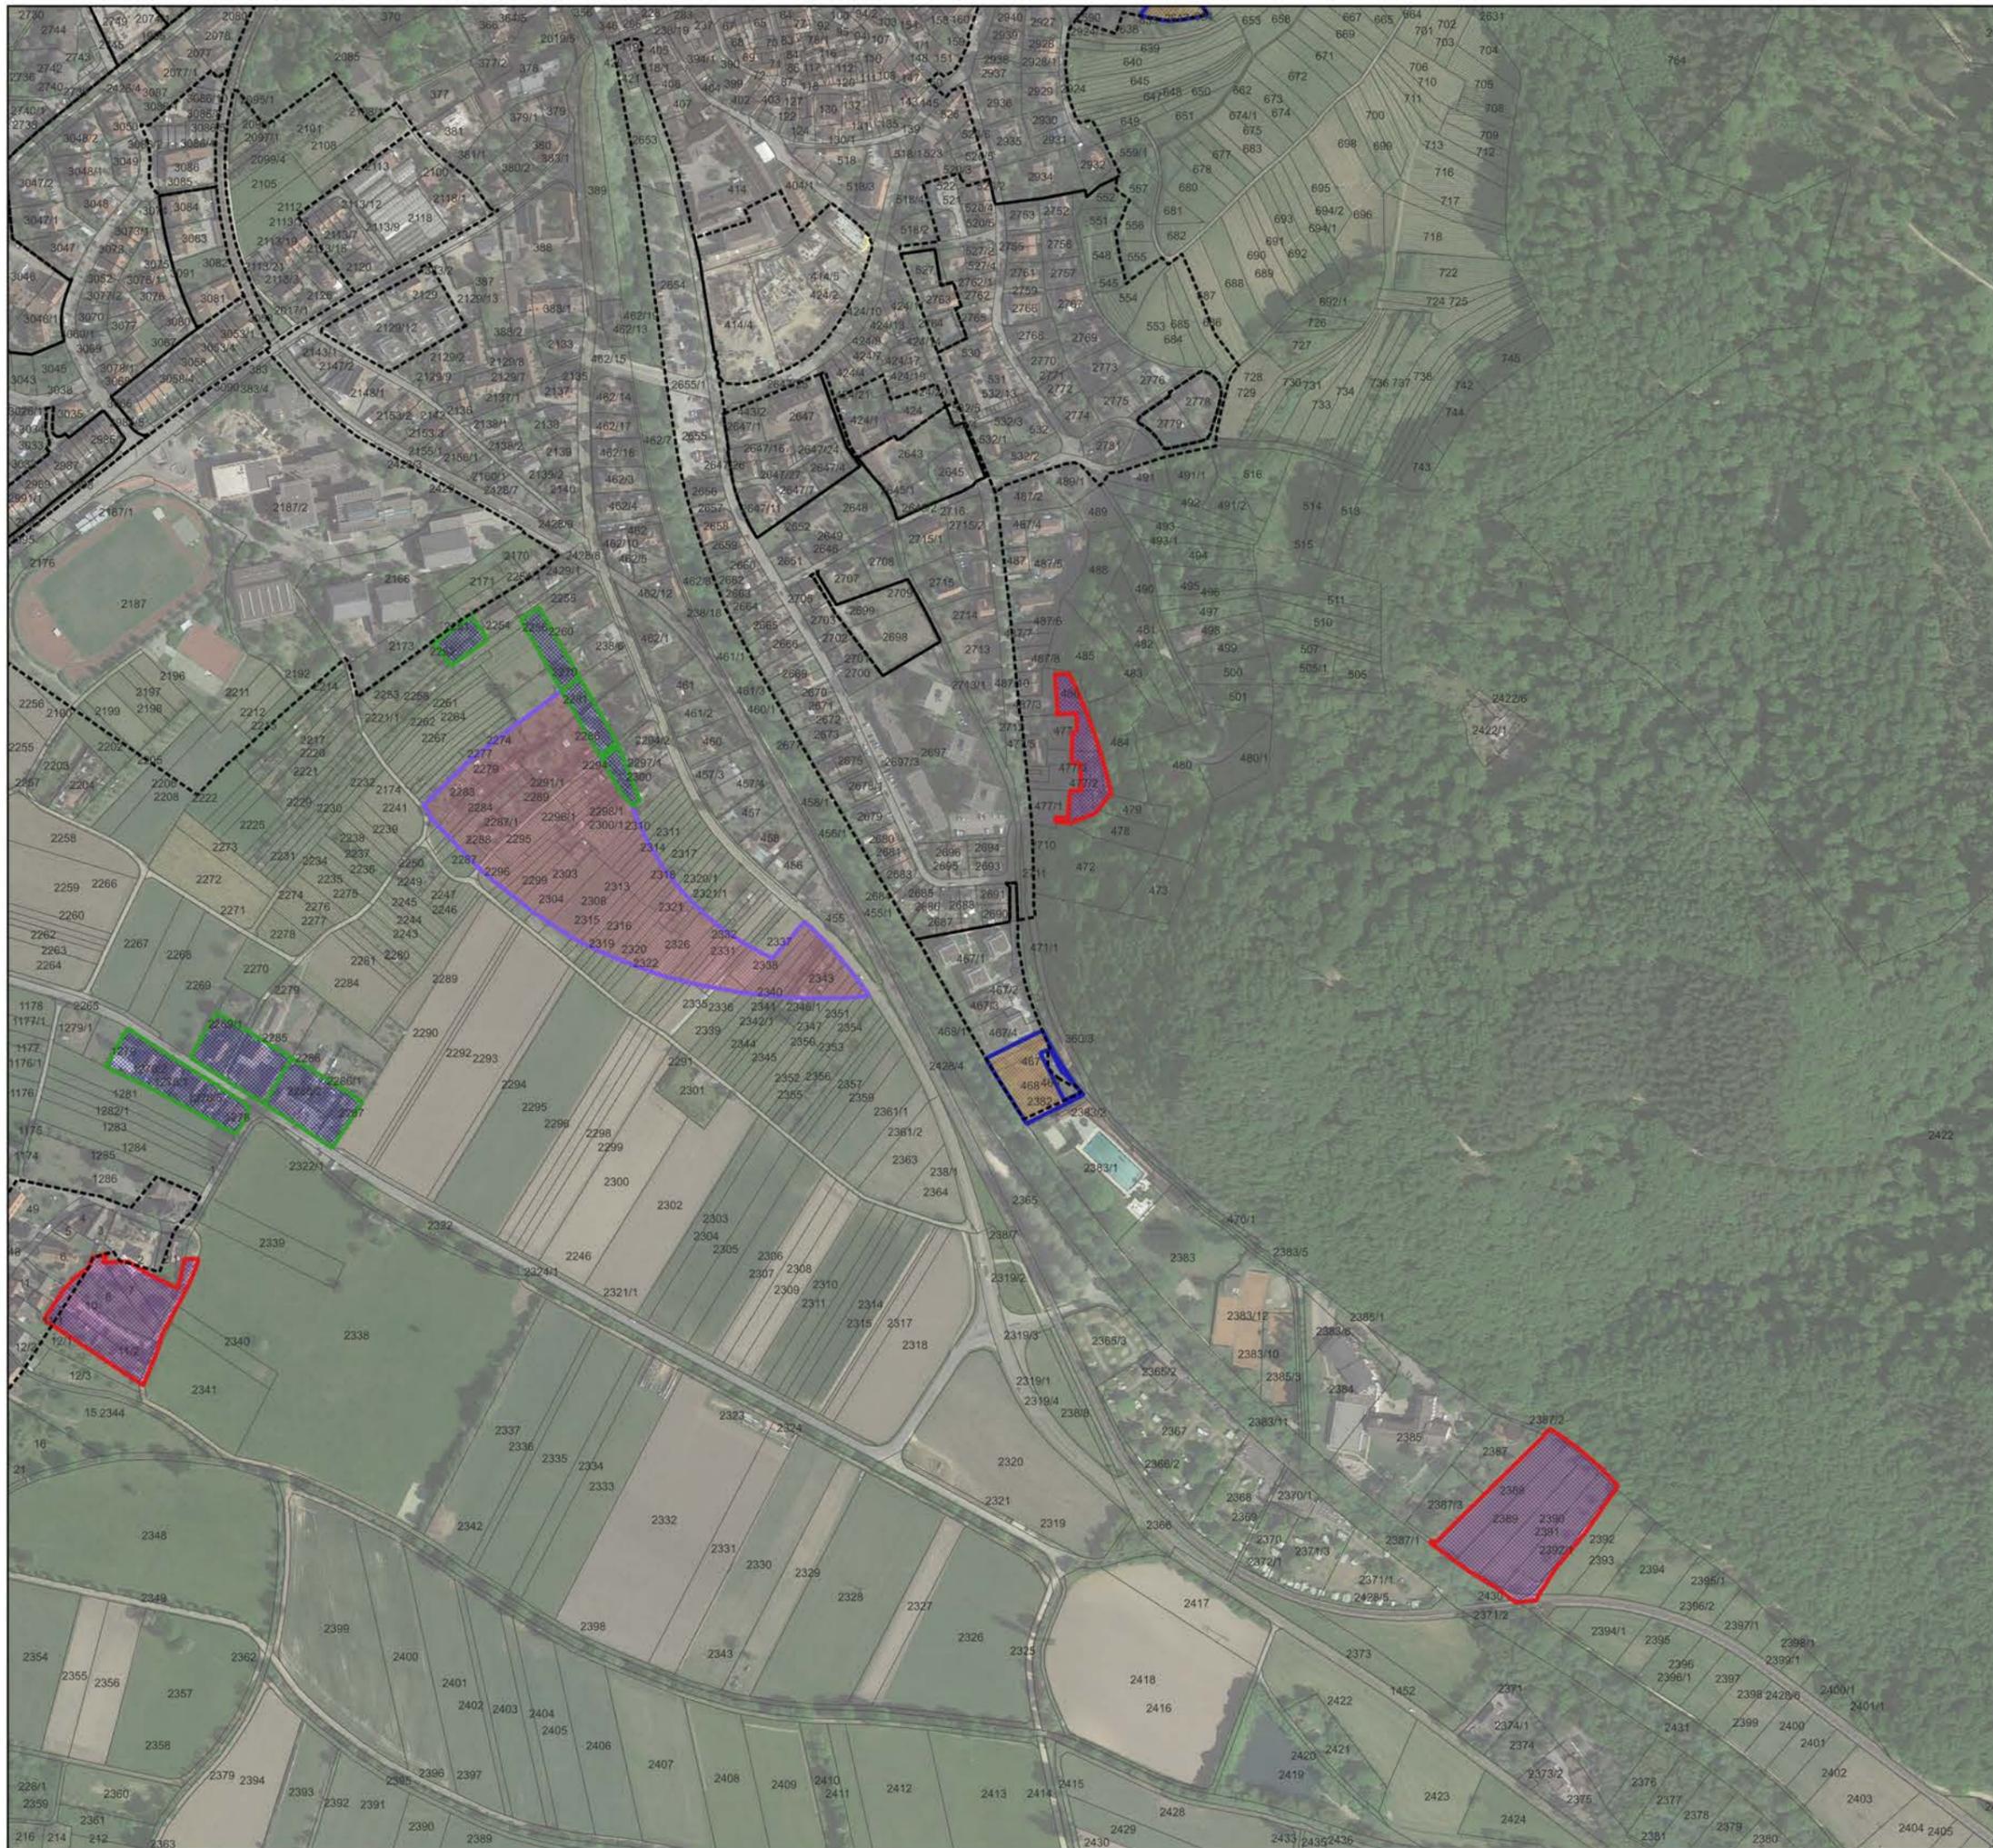

- Legende**
-  Bebauungsplan / Satzung
  -  Geltungsbereich GVV Staufen-Münstertal
- Gegenüberstellungsfläche**
- Kategorie:
-  Anpassung an Bestand / Arrondierung
  -  Wegfall (kein Bedarf/Konflikt mit anderen Belangen)
  -  Entwicklungsfläche (s. Flächensteckbriefe)
  -  Berücksichtigung Bebauungspläne oder sonstige Satzungen

**GVV Staufen - Münstertal**  



**Gegenüberstellung Darstellungen  
Flächennutzungsplan alt/neu**

Stadt Staufen  
Gemarkung Staufen (3-3)

 Maßstab: 0 50 100 150 200 250 m  
5.000

Planstand: 18.10.2023  
Projekt-Nr: S-18-019  
Bearbeiter: Burg/AT/JC  
Planformat: A3

**fsp.stadtplanung**  
Fahle Stadtplaner Partnerschaft mbB  
Schwabentoring 12, 79098 Freiburg  
Fon 0761/36875-0, www.fsp-stadtplanung.de

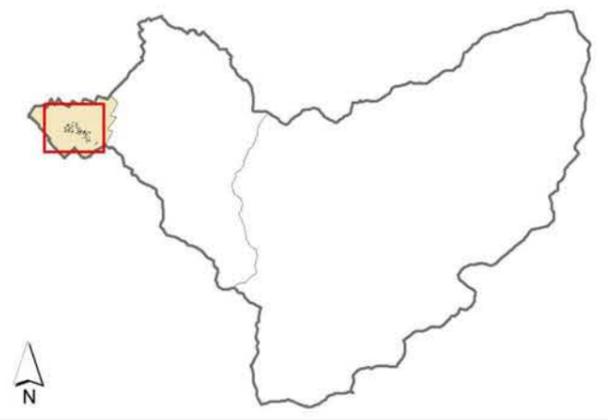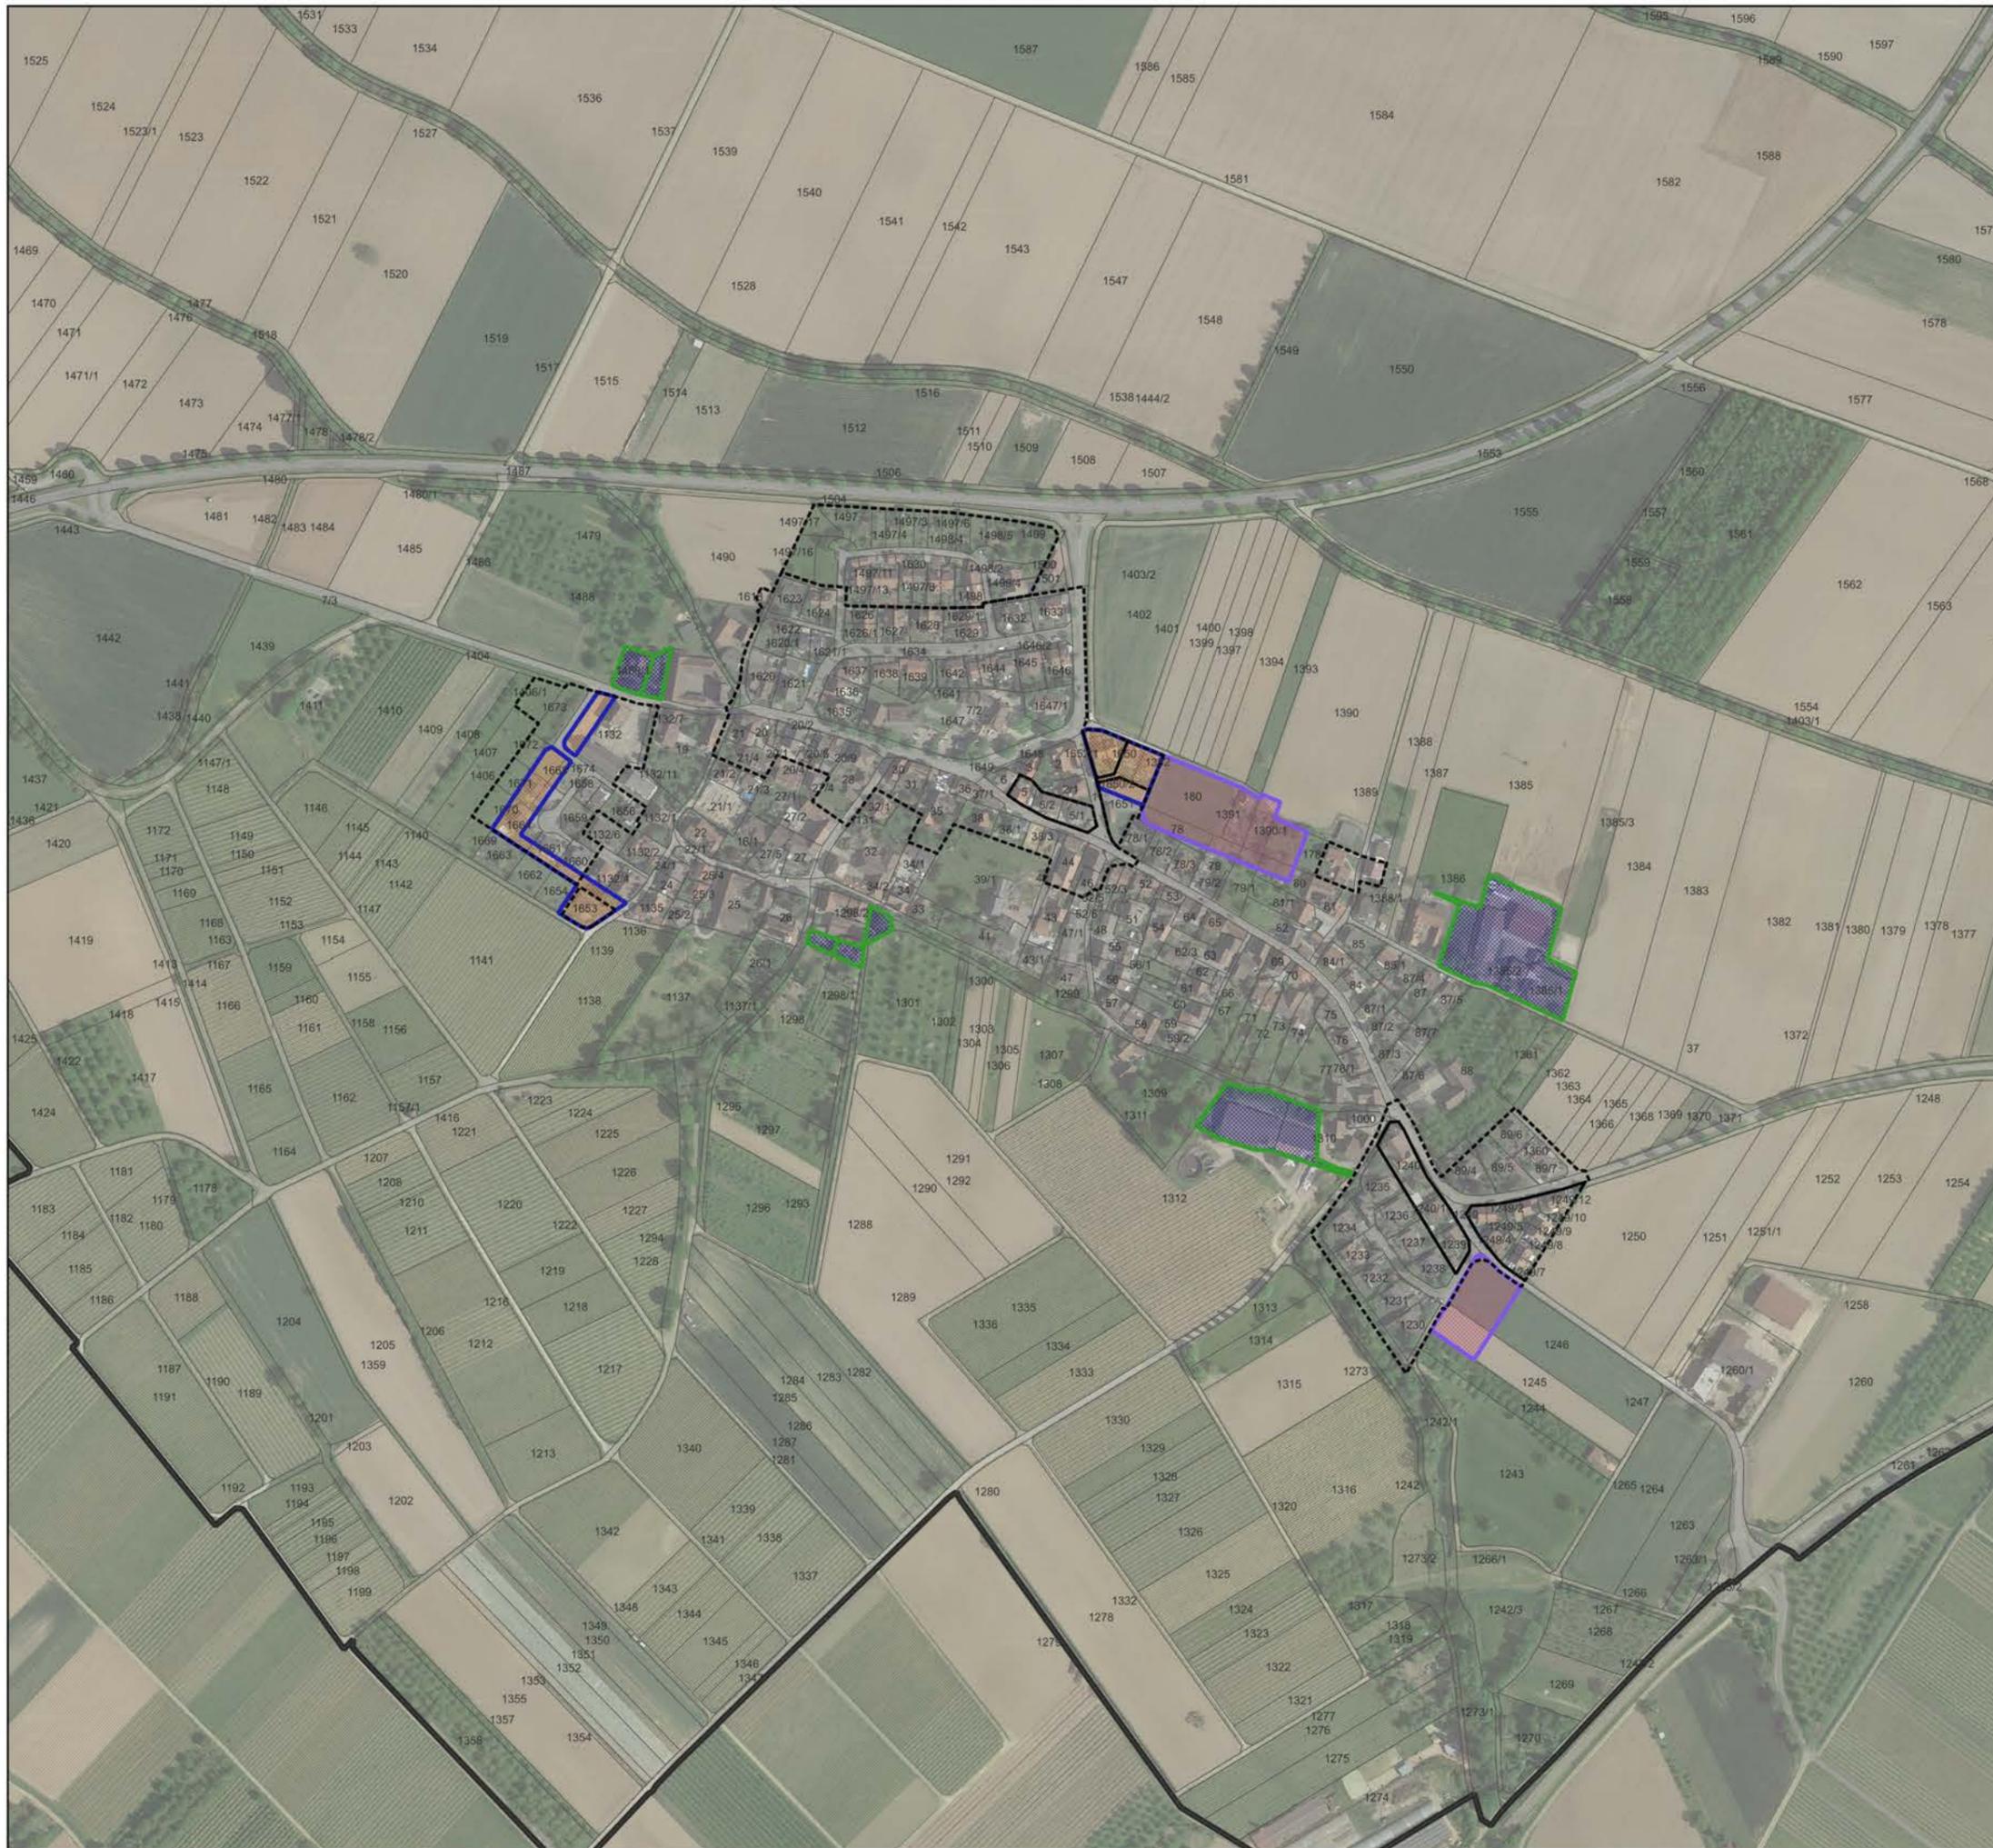

- Legende**
- Bebauungsplan / Satzung
  - Geltungsbereich GVV Staufen-Münstertal
- Gegenüberstellungsfläche**
- Kategorie:
- Anpassung an Bestand / Arrondierung
  - Wegfall (kein Bedarf/Konflikt mit anderen Belangen)
  - Entwicklungsfläche (s. Flächensteckbriefe)
  - Berücksichtigung Bebauungspläne oder sonstige Satzungen

**GVV Staufen - Münstertal**


**Gegenüberstellung Darstellungen  
Flächennutzungsplan alt/neu**

Stadt Staufen  
Gemarkung Wettelbrunn

Maßstab: 0 50 100 150 200 250 m  
5.000

Planstand: 18.10.2023  
Projekt-Nr: S-18-019  
Bearbeiter: Burg/AT/JC  
Planformat: A3

**fsp.stadtplanung**  
Fahle Stadtplaner Partnerschaft mbB  
Schwabentorring 12, 79098 Freiburg  
Fon 0761/36875-0, www.fsp-stadtplanung.de

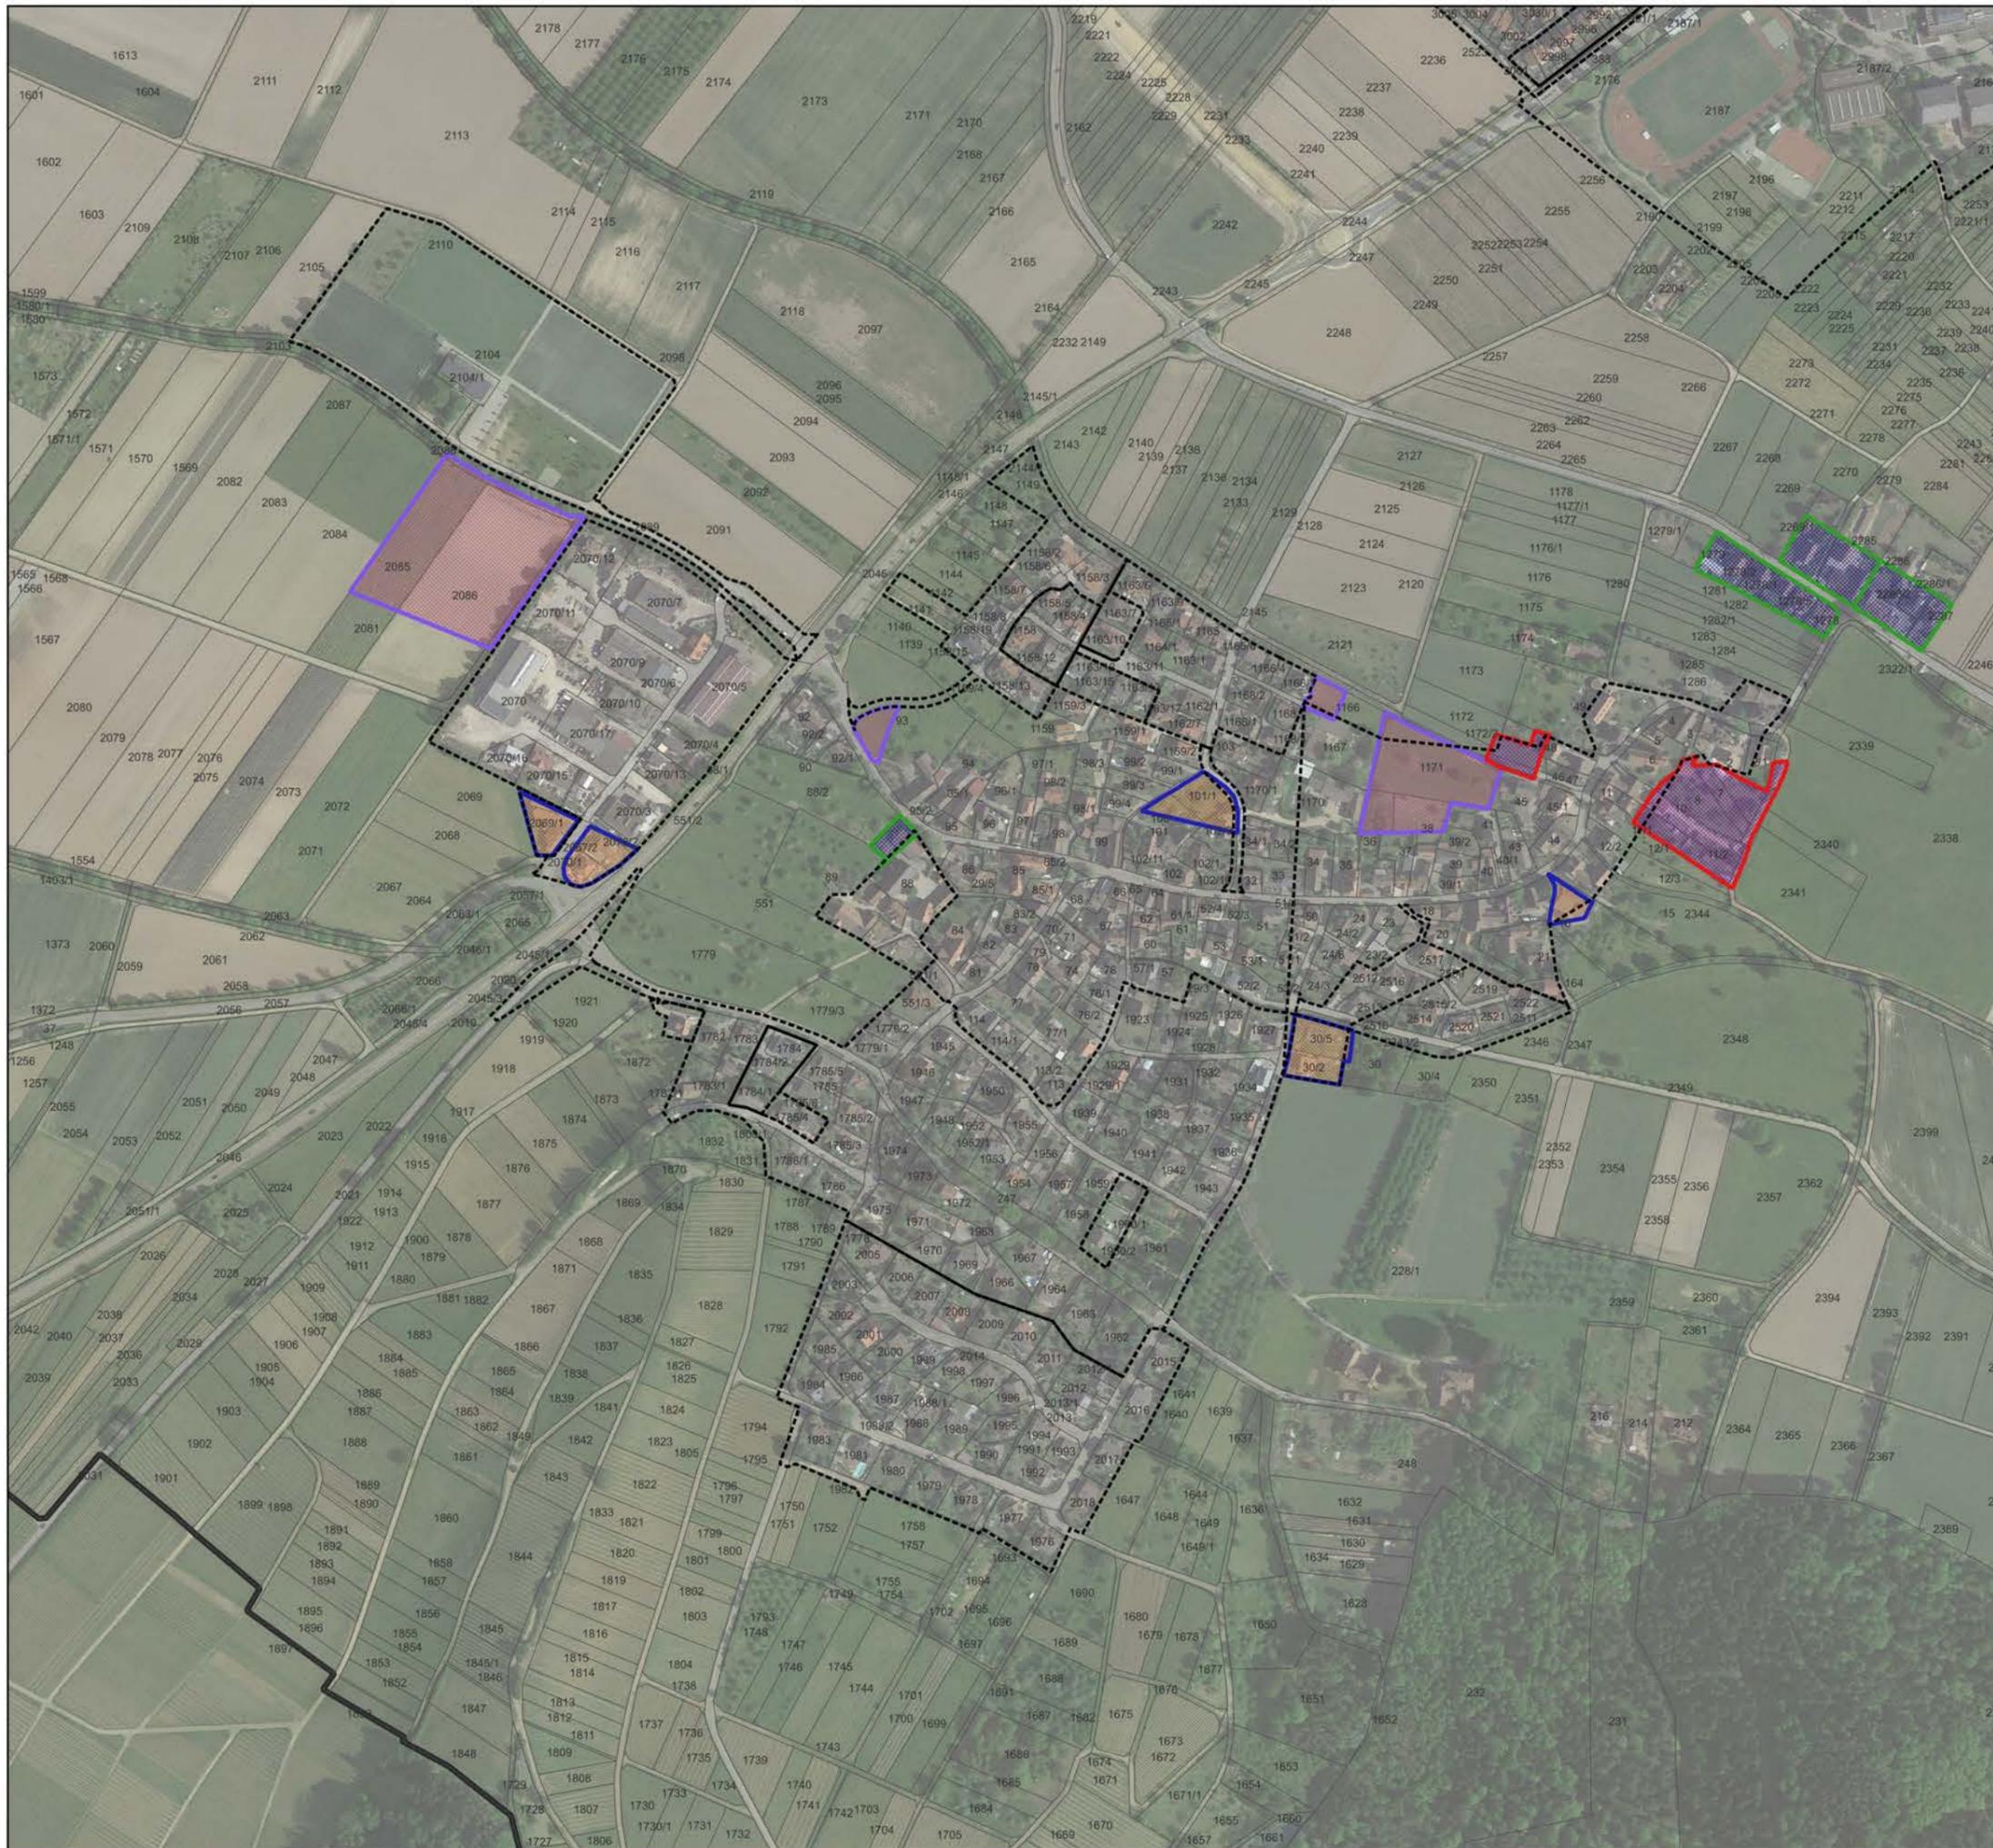

- Legende**
-  Bebauungsplan / Satzung
  -  Geltungsbereich GVV Staufen-Münstertal
- Gegenüberstellungsfläche**
- Kategorie:
-  Anpassung an Bestand / Arrondierung
  -  Wegfall (kein Bedarf/Konflikt mit anderen Belangen)
  -  Entwicklungsfläche (s. Flächensteckbriefe)
  -  Berücksichtigung Bebauungspläne oder sonstige Satzungen

**GVV Staufen - Münstertal**  

**Gegenüberstellung Darstellungen  
Flächennutzungsplan alt/neu**

Stadt Staufen  
Gemarkung Grunern

 Maßstab: 0 50 100 150 200 250 m  
5.000

Planstand: 18.10.2023  
Projekt-Nr: S-18-019  
Bearbeiter: Burg/AT/JC  
Planformat: A3

**fsp.stadtplanung**  
Fahle Stadtplaner Partnerschaft mbB  
Schwabentorring 12, 79098 Freiburg  
Fon 0761/36875-0, www.fsp-stadtplanung.de