

Anlage 2/16 zu Ziff. 1.1

Geltungsbereiche von Bebauungsplänen, für die diese Satzung nicht gilt:

Bebauungsplan „Barbara-Siedlung“




Anlage 3/16 zu Ziff. 1.1

**Geltungsbereiche von Bebauungsplänen, für die diese Satzung nicht gilt:
Bebauungsplan „Dietzelbach I“ (Campingplatz)**



Anlage 4/16 zu Ziff. 1.1


**Geltungsbereiche von Bebauungsplänen, für die diese Satzung nicht gilt:
Bebauungsplan „Dietzelbach II (Aral Gubor)“**

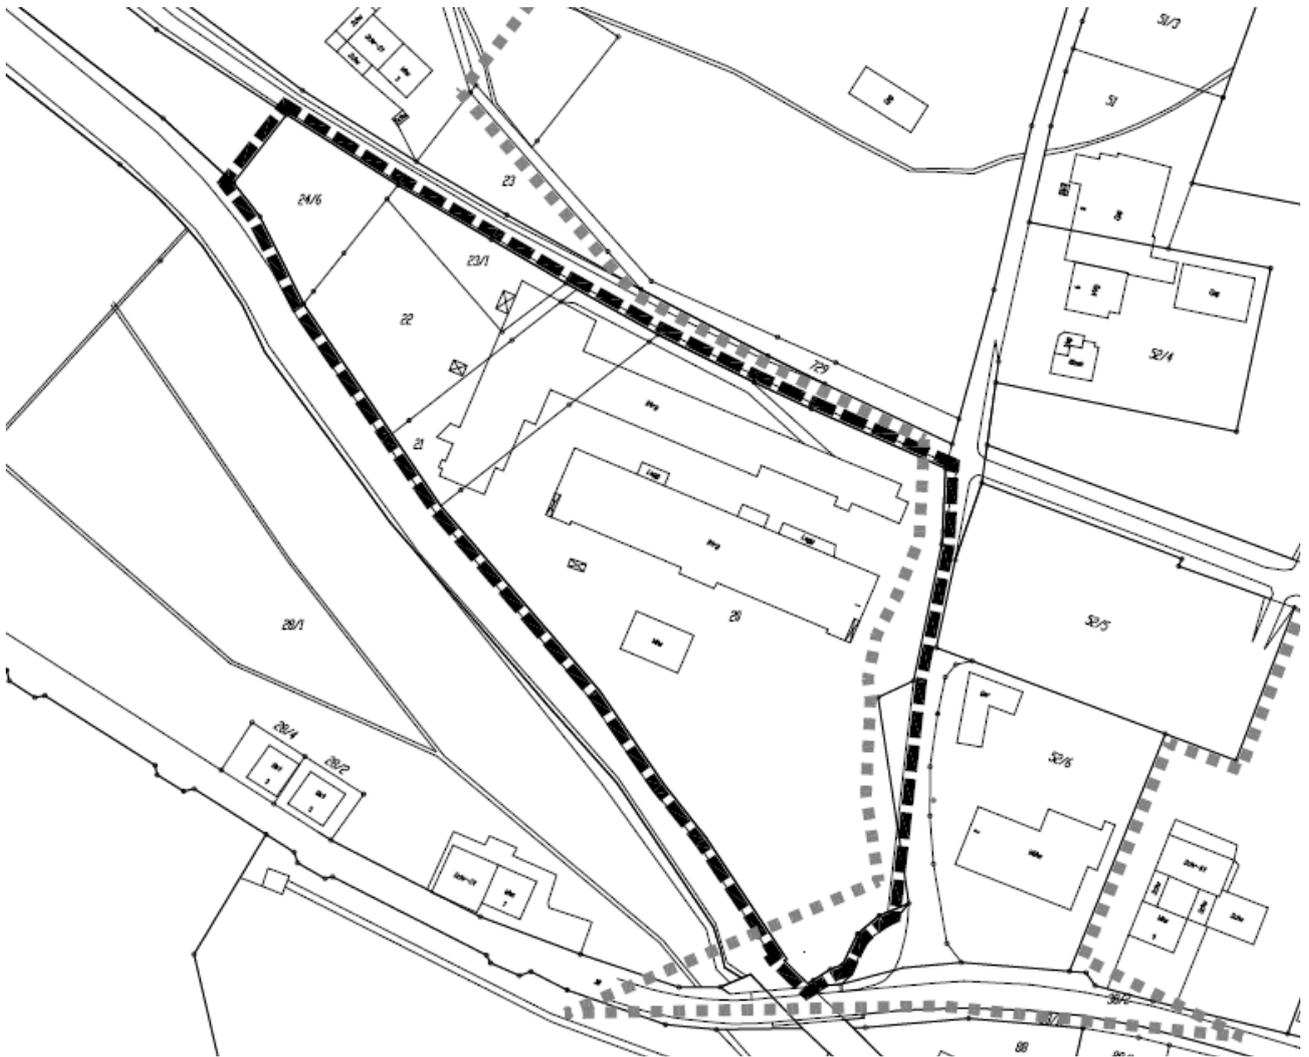

Anlage 5/16 zu Ziff. 1.1


Geltungsbereiche von Bebauungsplänen, für die diese Satzung nicht gilt:

Bebauungsplan „Felsengasse“

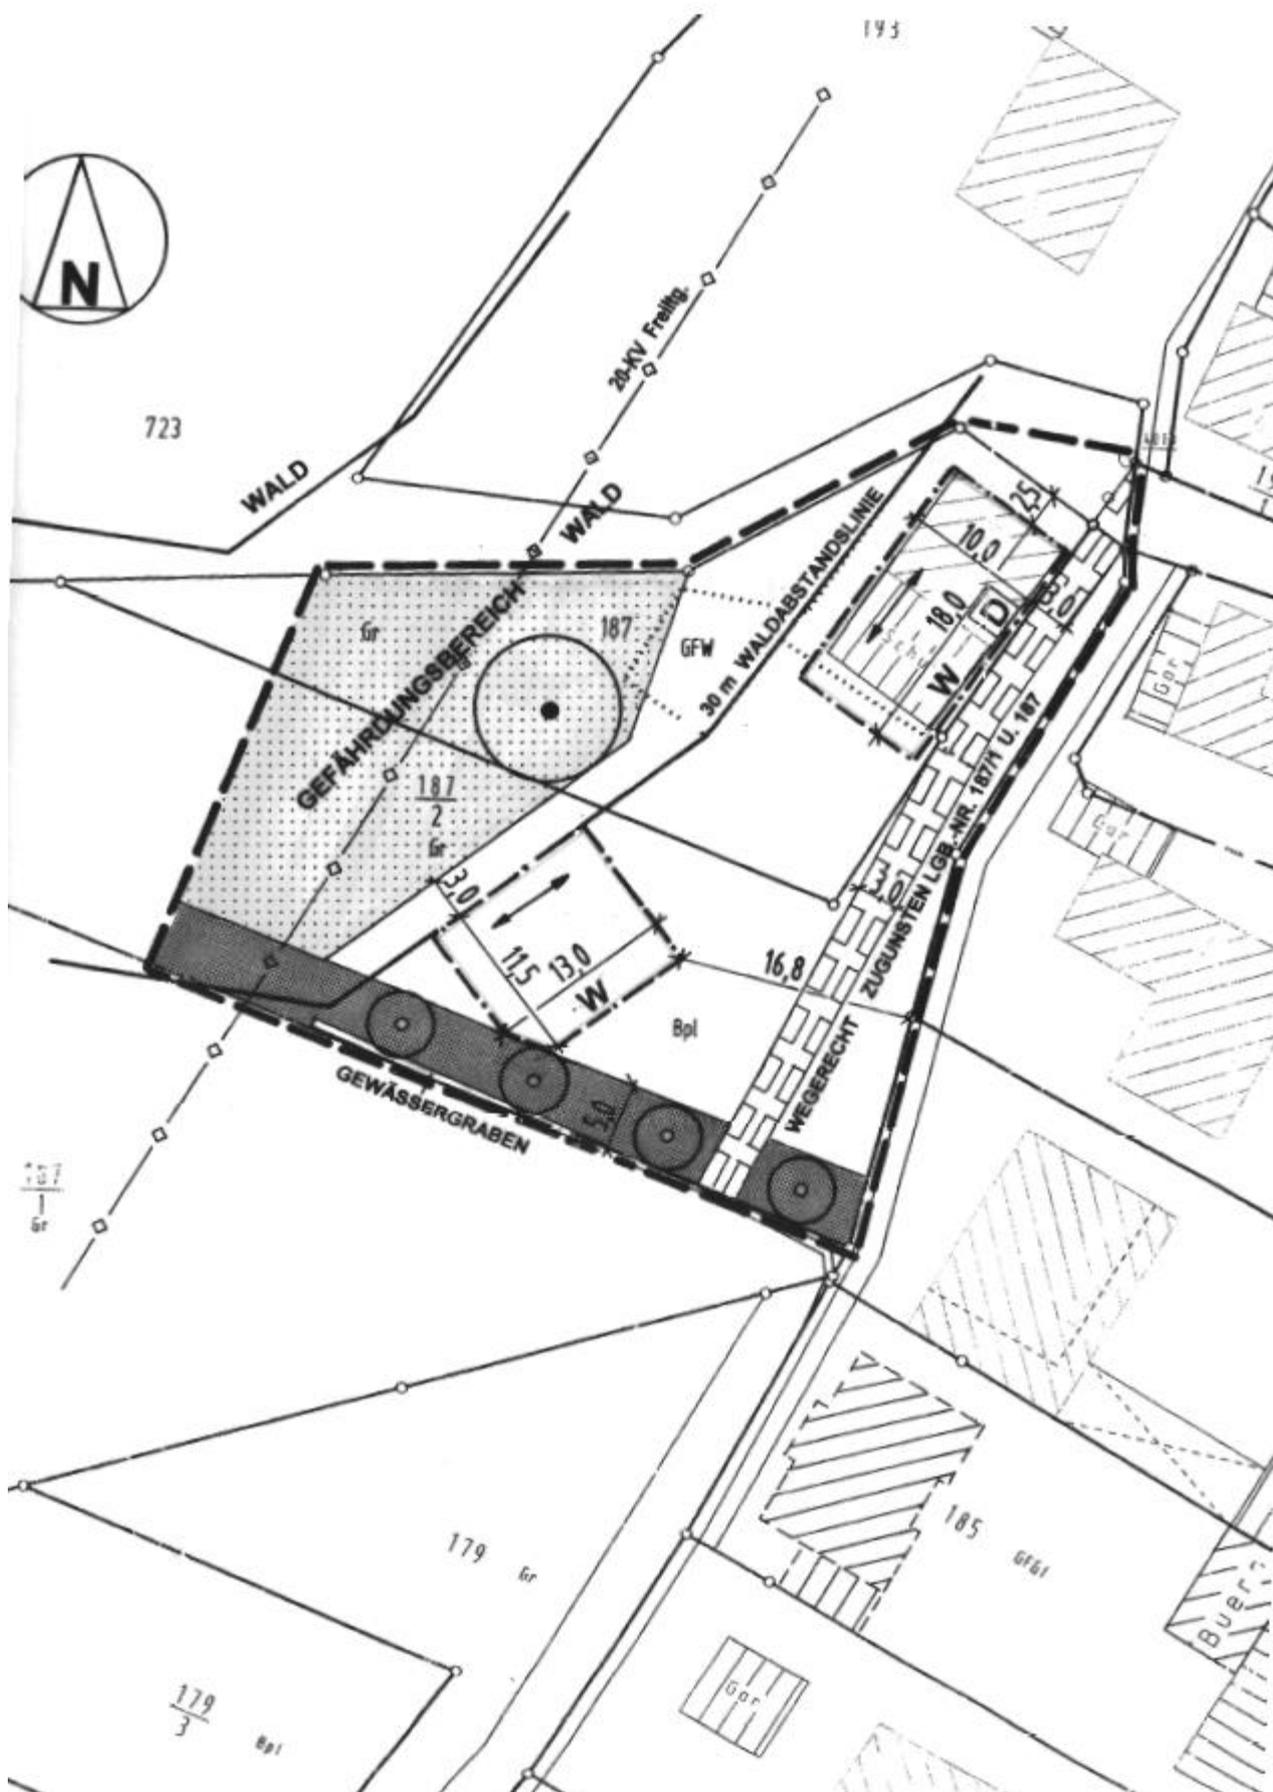


Anlage 6/16 zu Ziff. 1.1

Geltungsbereiche von Bebauungsplänen, für die diese Satzung nicht gilt:
Bebauungsplan „Fischmatte III, Teilbereich A“

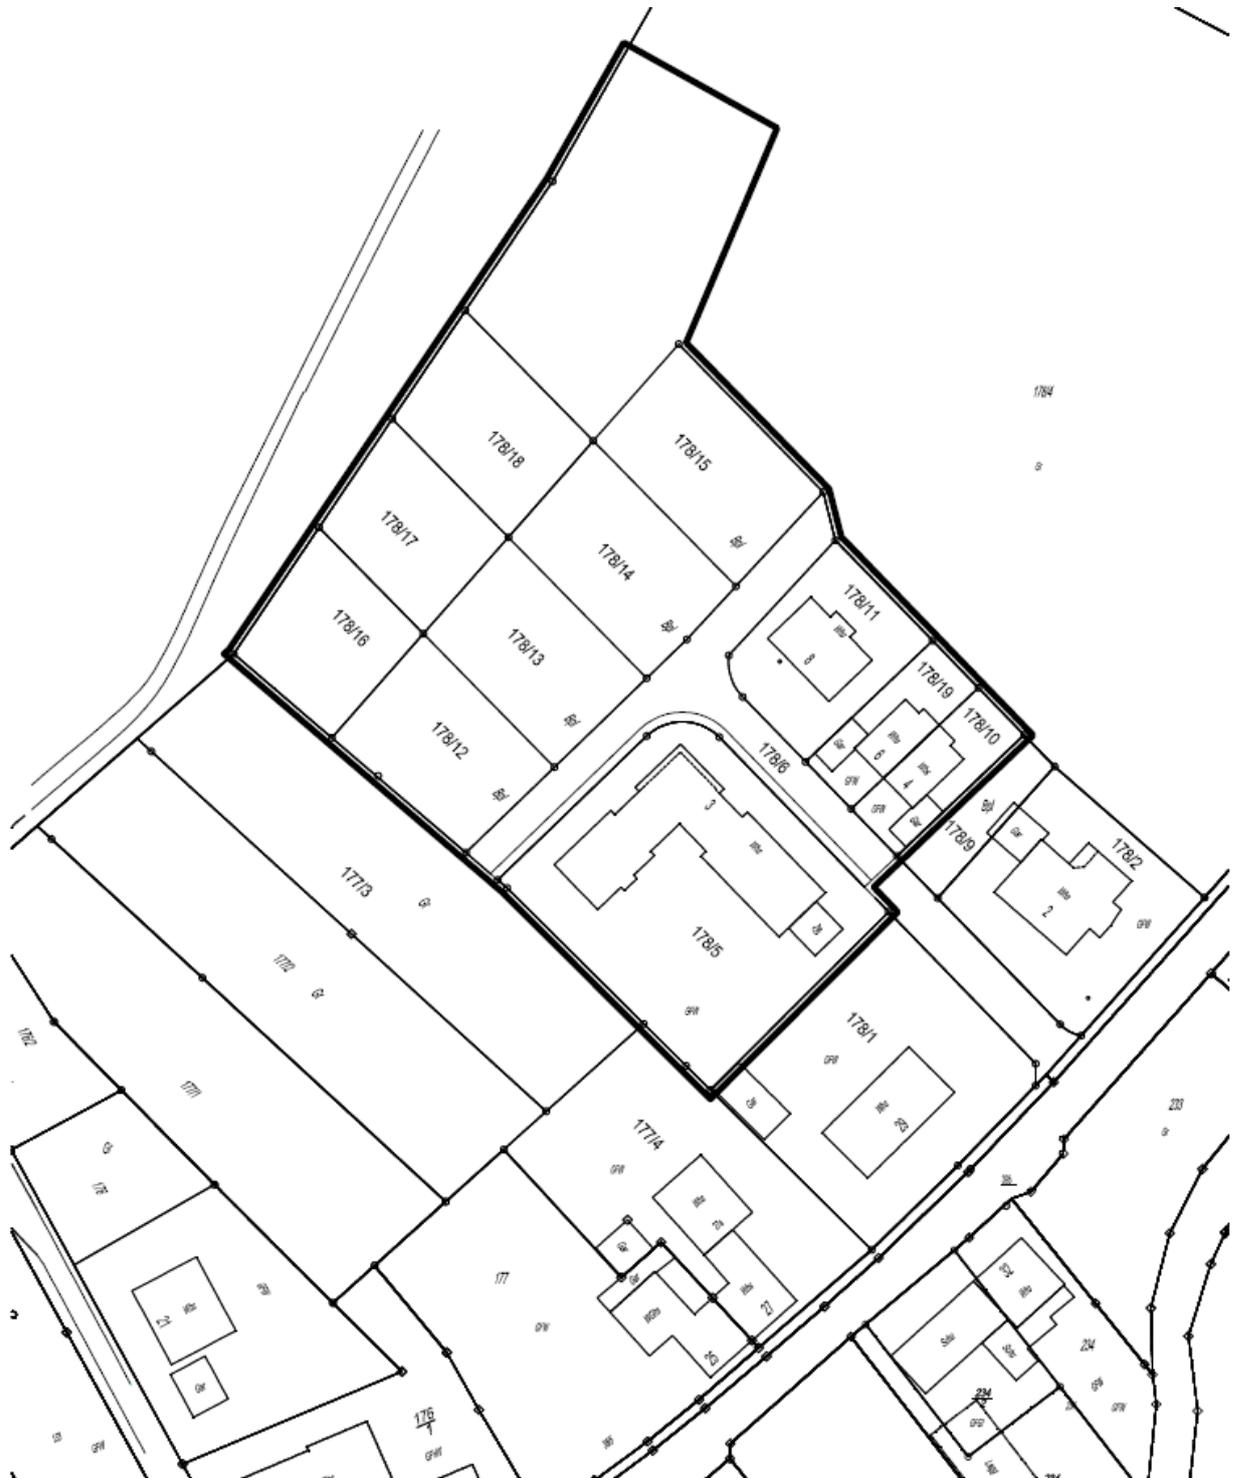

Anlage 7/16 zu Ziff. 1.1

Geltungsbereiche von Bebauungsplänen, für die diese Satzung nicht gilt:
Bebauungsplan „Gewerbegebiet Hof-Breitmatte“

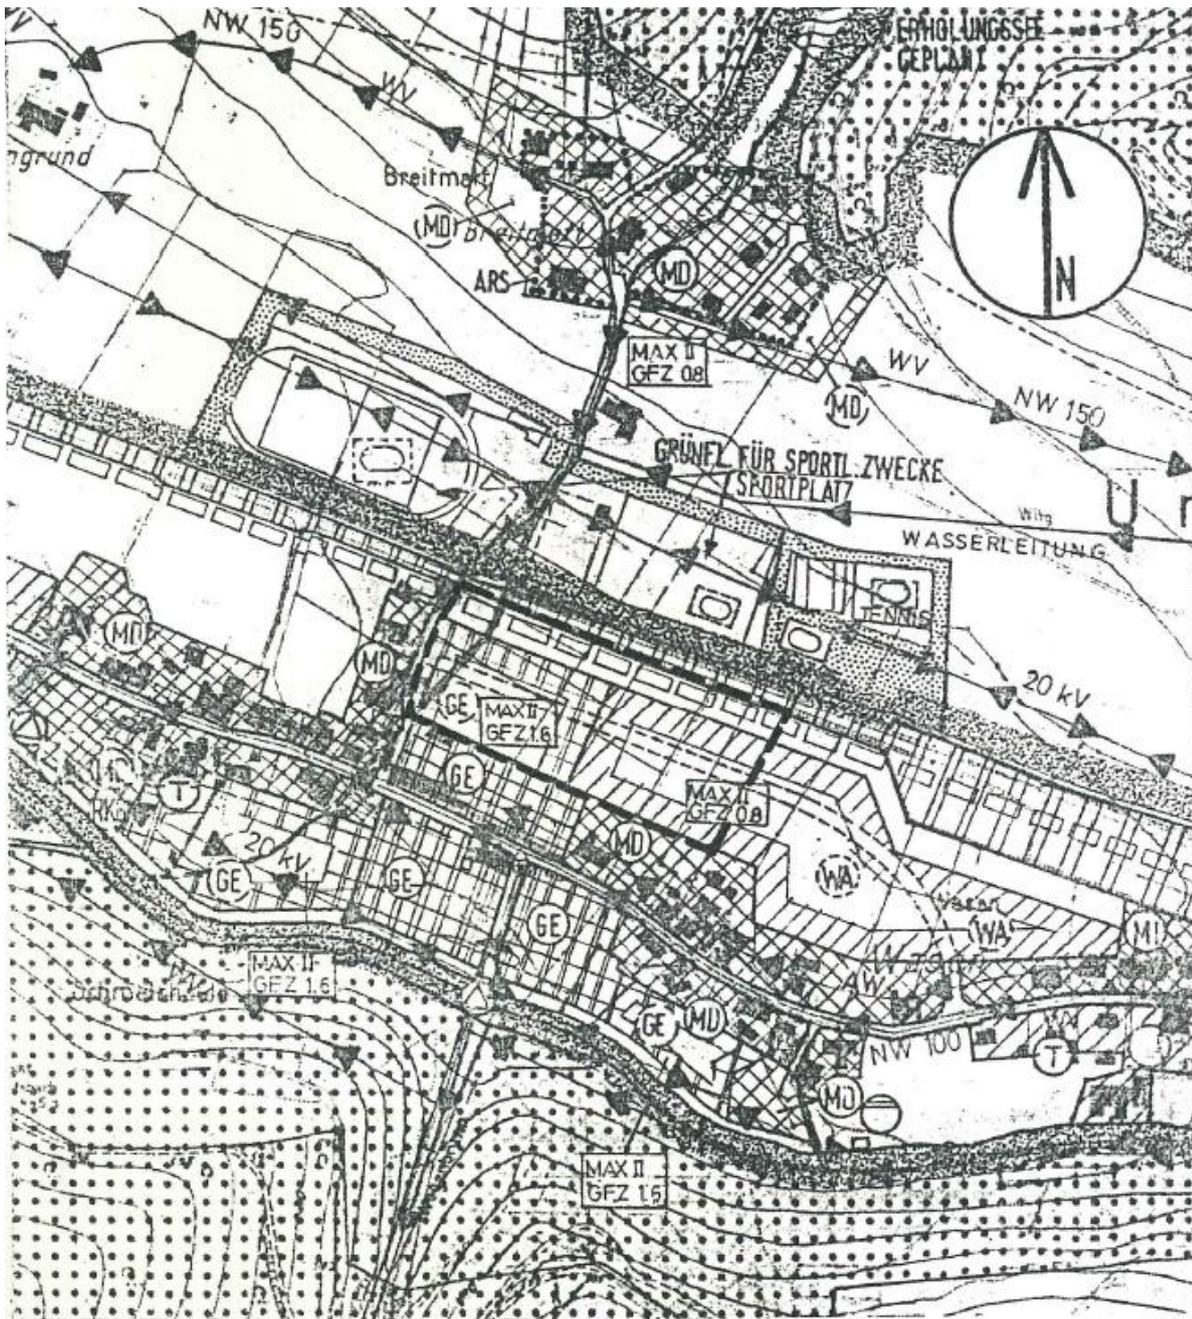

Gemeinde Münstertal
BP GE Hof-Breitmatte
Übersichtsplan M 1 : 5000




— Angezeigt —
gem. § 11 BauGB
Freiburg, den 5. OKT. 1992
Landratsamt Breisgau-Hochschwarzwald

Anlage 8/16 zu Ziff. 1.1


Geltungsbereiche von Bebauungsplänen, für die diese Satzung nicht gilt:

Bebauungsplan „Gewerbegebiet Hof-Wogenbrunn“

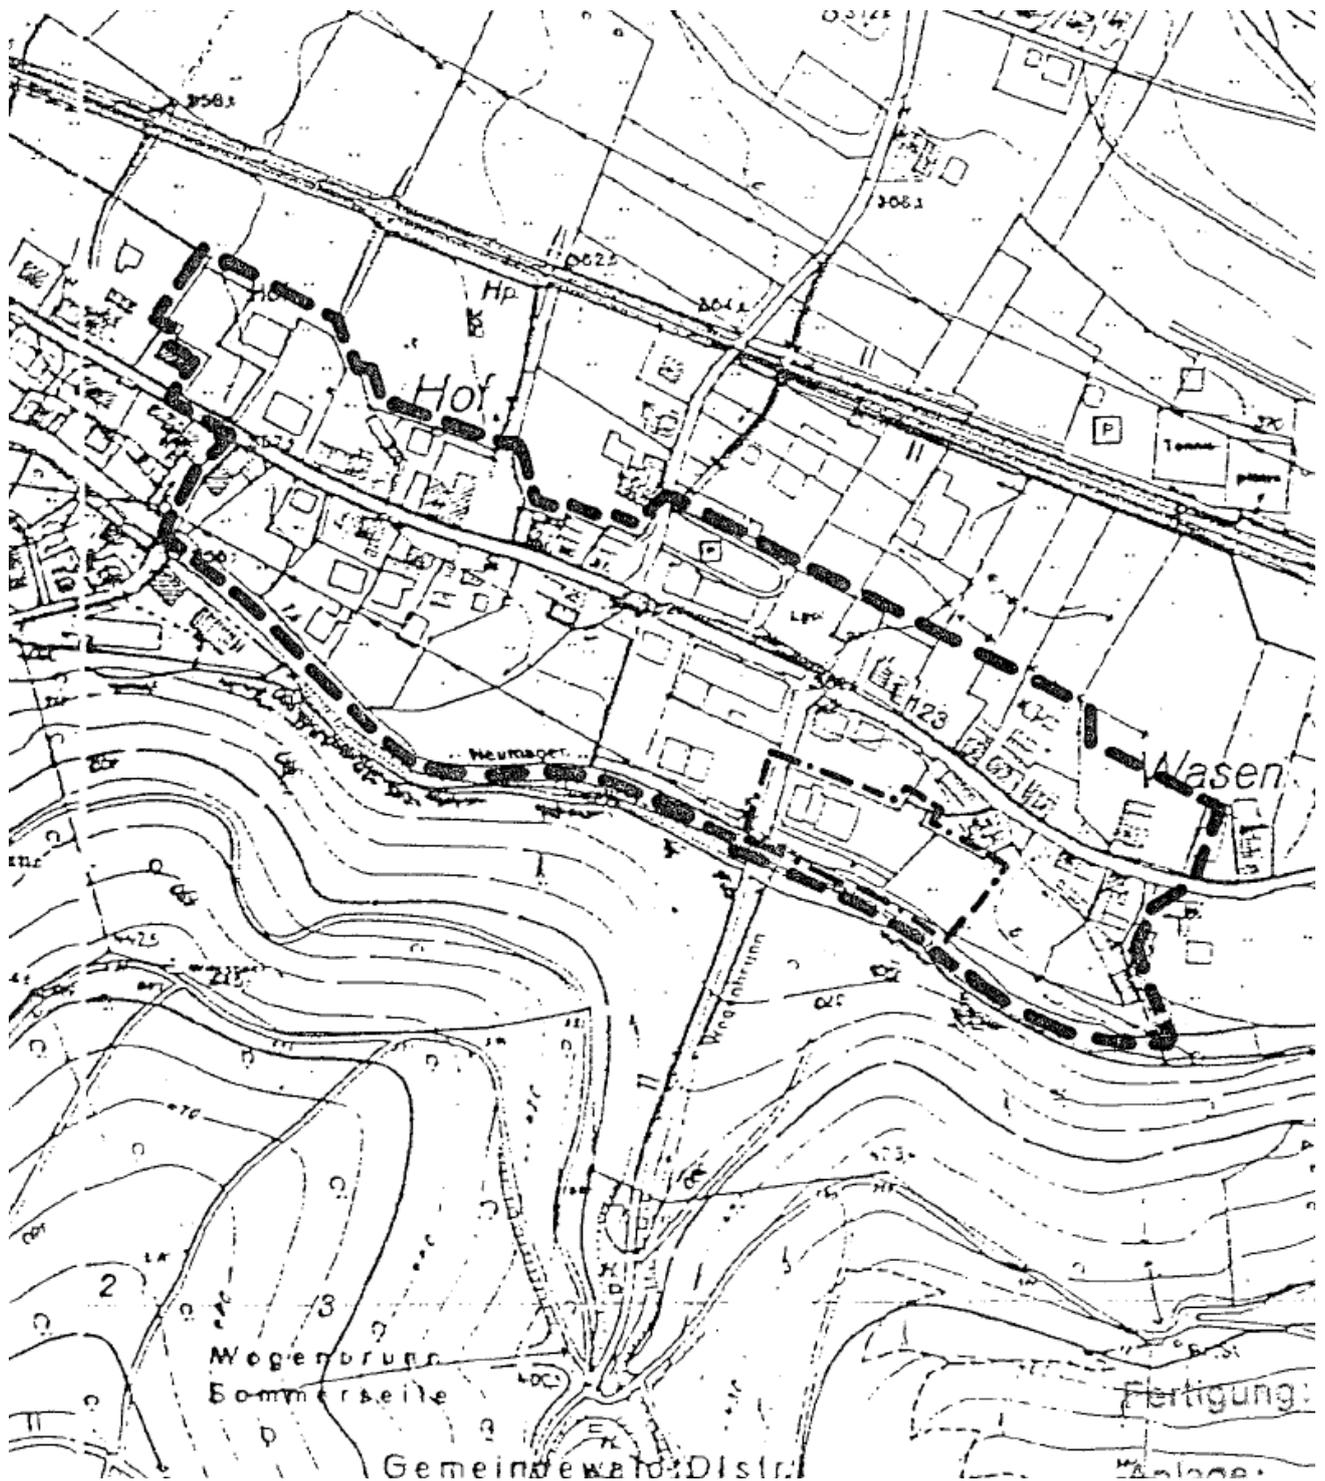

Anlage 9/16 zu Ziff. 1.1

**Geltungsbereiche von Bebauungsplänen, für die diese Satzung nicht gilt:
Bebauungsplan „Laisackerhof“**

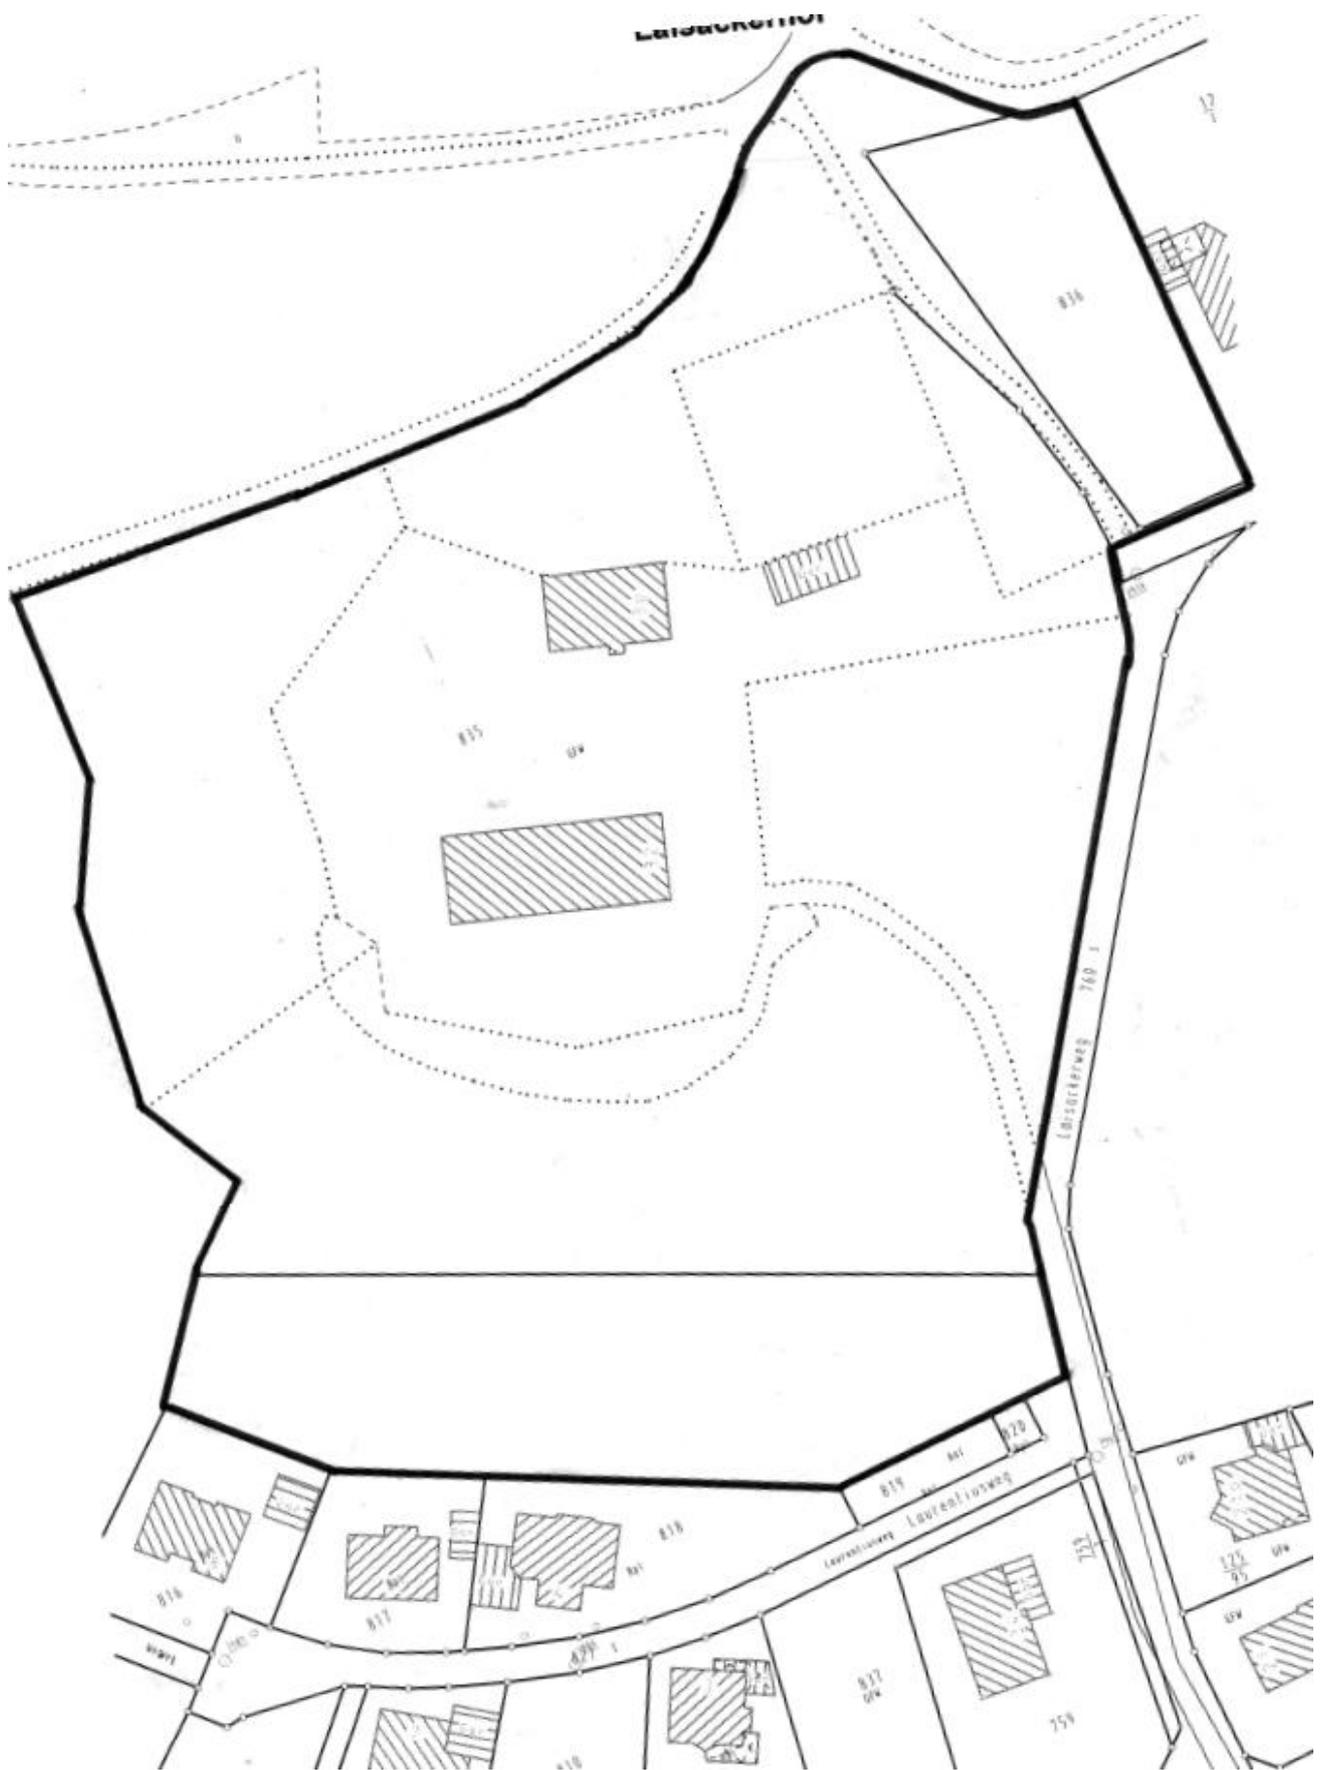

Anlage 10/16 zu Ziff. 1.1

Geltungsbereiche von Bebauungsplänen, für die diese Satzung nicht gilt:

Bebauungsplan „Mulden“



Anlage 11/16 zu Ziff. 1.1

Geltungsbereiche von Bebauungsplänen, für die diese Satzung nicht gilt:

Bebauungsplan „Münster“

ergänzen

Anlage 12/16 zu Ziff. 1.1

Geltungsbereiche von Bebauungsplänen, für die diese Satzung nicht gilt:

Bebauungsplan „Mulden-Neumühle“



Anlage 14/16 zu Ziff. 1.1

**Geltungsbereiche von Bebauungsplänen, für die diese Satzung nicht gilt:
Bebauungsplan „Ortsdurchfahr L 123 Teil I Bereich C (Areal Parkhotel)“**



Anlage 15/16 zu Ziff. 1.1

Geltungsbereiche von Bebauungsplänen, für die diese Satzung nicht gilt:

Bebauungsplan „Ortsdurchfahrt L 123 Teil II Bereich A“



