
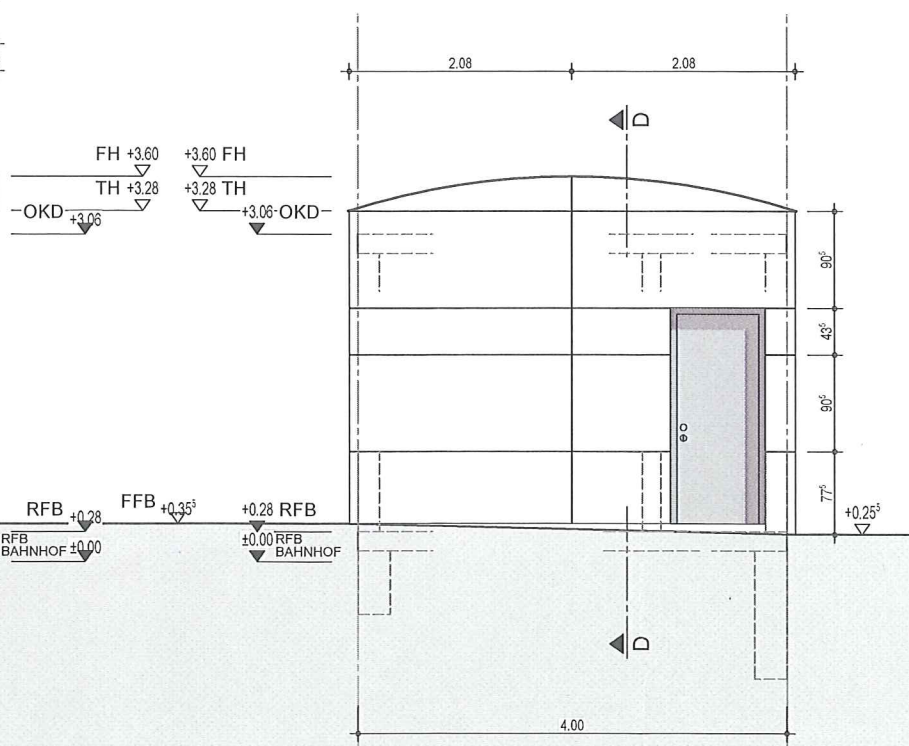
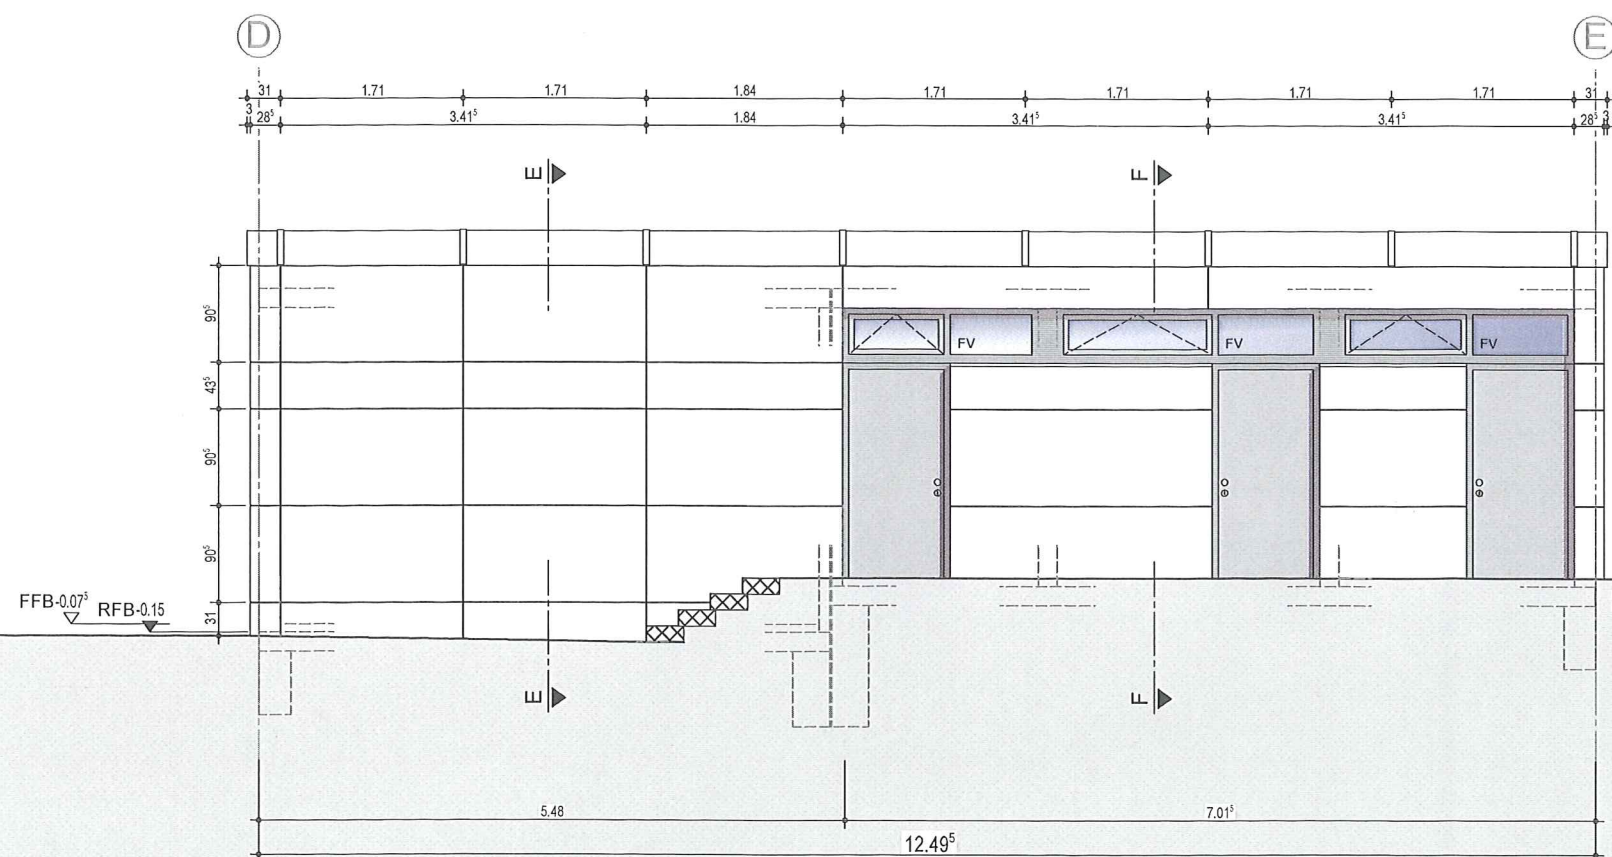
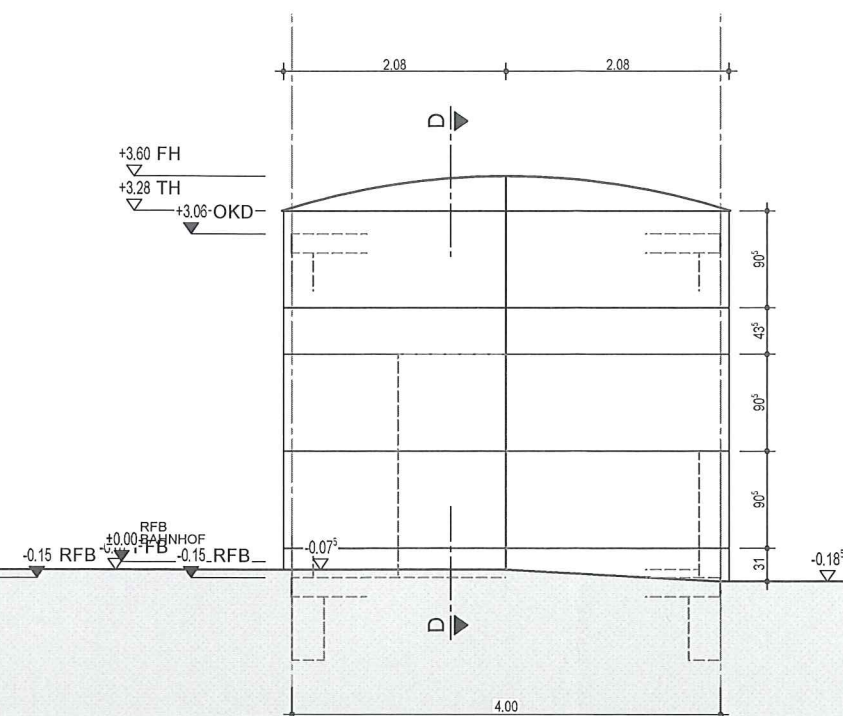


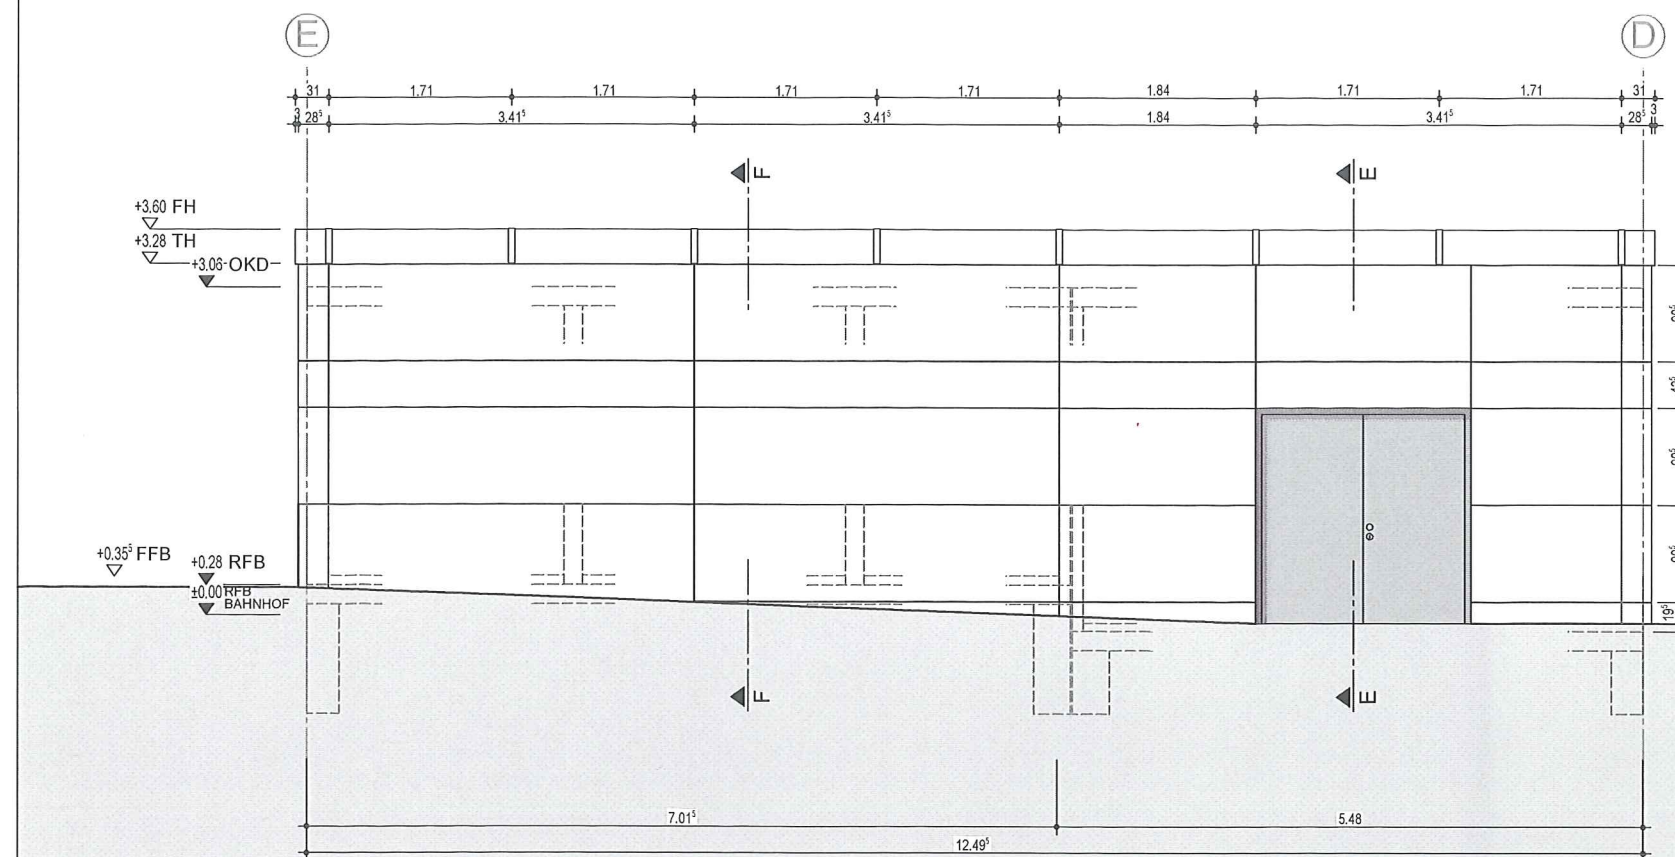

LEGENDE		
AK AUSSENKANTE		OK FERTIGFUSSBODEN
OK OBERKANTE		OK RUHFUSSBODEN
UK UNTERKANTE		UKFD UNTERKANTE FERTIGDECKE
LD ROHDECKE		LD UNTERKANTE ROHDECKE
RL LICHTEN		ROHDECKENVERSPRUNG
LD LICHTEN HOHE		FERTIGBODENVERSPRUNG
BRN BRUSTUNGSHOHE		TRENNSCHIEBE
AK OK RF		
RL RAUMHOHE		
 BD BODENDURCHBRUCH		WWS WAGERECHTER
 ODDECKENDURCHBRUCH		WANDSCHLITZ
DS DECKENSCHLITZ		 WSWENKRECHTER
FS FUSSBOEDENSCHLITZ		WANDSCHLITZ
 WMVANDDURCHBRUCH		
F FEUERLOSCHENRICHTUNG	FV FESTVERGLASUNG	
S SELBSTSCHLIESSENDE TÜR	P PANEL	
RDT RAUCHDICHTE TÜR	GL GLASAUSCHNITT	
T2-T188UEVRSCHUTZABSCHLUSSE	LA LÄUTSCHNITT	
(FEUERSCHUTZTÜREN /	VSG VERBUNDVERSICHERUNGSGLAS	
FEUERSCHUTZTÜRE)	BR BRUCH	
G30-G188UEVRSCHUTZABSCHLUSSE	HK HEIZKÖRPER	
FAEHIIGE VERGLASUNG	BE BODENEINLAUF	
F30-F1880NSTIGE FEUERWIDER-	NÜ NOTUEBERLAUF	
STANDSFAEHIIGE BAUTEILE	RR REGENFALLROHR	
RAUCHDICHT / SELBST-		
SCHLIESSEN		

ALLE TUERHOEHEN AB OK RF
ALLE BRUESTUNGSHOEHEN AB OK RF

 MAUERWERK
 STAHLBETON
 STAHLBETONFERTIGTEIL

 LETZTE ÄNDERUNG
 BODENDOSE
 OK Gel. (ü.NN)

INDEX	ZEICHNUNG	ZEICHNUNGS-NR.
-	ANSICHTEN	412

PLAN NUR GÜLTIG MIT FREIGABEVERMERK
ALLER PLANER !

ARCHITEKT	
STATIK	

SANIERUNG / ERWEITERUNG
BAHNHOF MÜNSTER TAL

FREIGEGEBEN VORBEHALTLICH DER
DURCHBRÜCHE HAUSTECHNIK

AENDERUNG	BEA.	DATUM	IND.

ALLE MASSE SIND BAUSEITS VERANTWORTLICH
NACHZUPRUEFEN BZW. ZU NEHMEN !
DIE ZEICHNUNGEN DES STATIKERS UND DER
PROJEKTANTEN SIND ZU BEACHTEN !


OK RFB EG $\pm 0.00=371,275\text{m ü.NHN}$

ANSICHTEN WC-GEBÄUDE

ARCHITEKT	GUIDO EPP FREIER ARCHITEKT GEWERBESTRASSE 33 79227 SCHALLSTADT TEL. 07664 / 50 51
BAUHERR	GUIDO EPP LAISACKERWEG 34 79244 MÜNSTERHALT
BAUORT	BAHNHOF MÜNSTERHALT WASEN 39 79244 MÜNSTERHALT

MASSTAB	1 : 50	PROJEKT-NR.	2014-01
PLANGR.	siehe unten	ZEICHNUNGS-NR.	IND.
DAT. GEZ.	24.06.2014	412	
GEZEICHNET	voss	ZEICHNUNG	
DAT. GEAEND.	21.07.2014	ANSICHTEN	


VORLIEGENDE ZEICHNUNG IST URHEBERRECHTLICH GESCHÜTZT
VERVIELFÄLTIGUNGEN, AUCH VON AUSSCHNITTEN SIND VERBOTEN

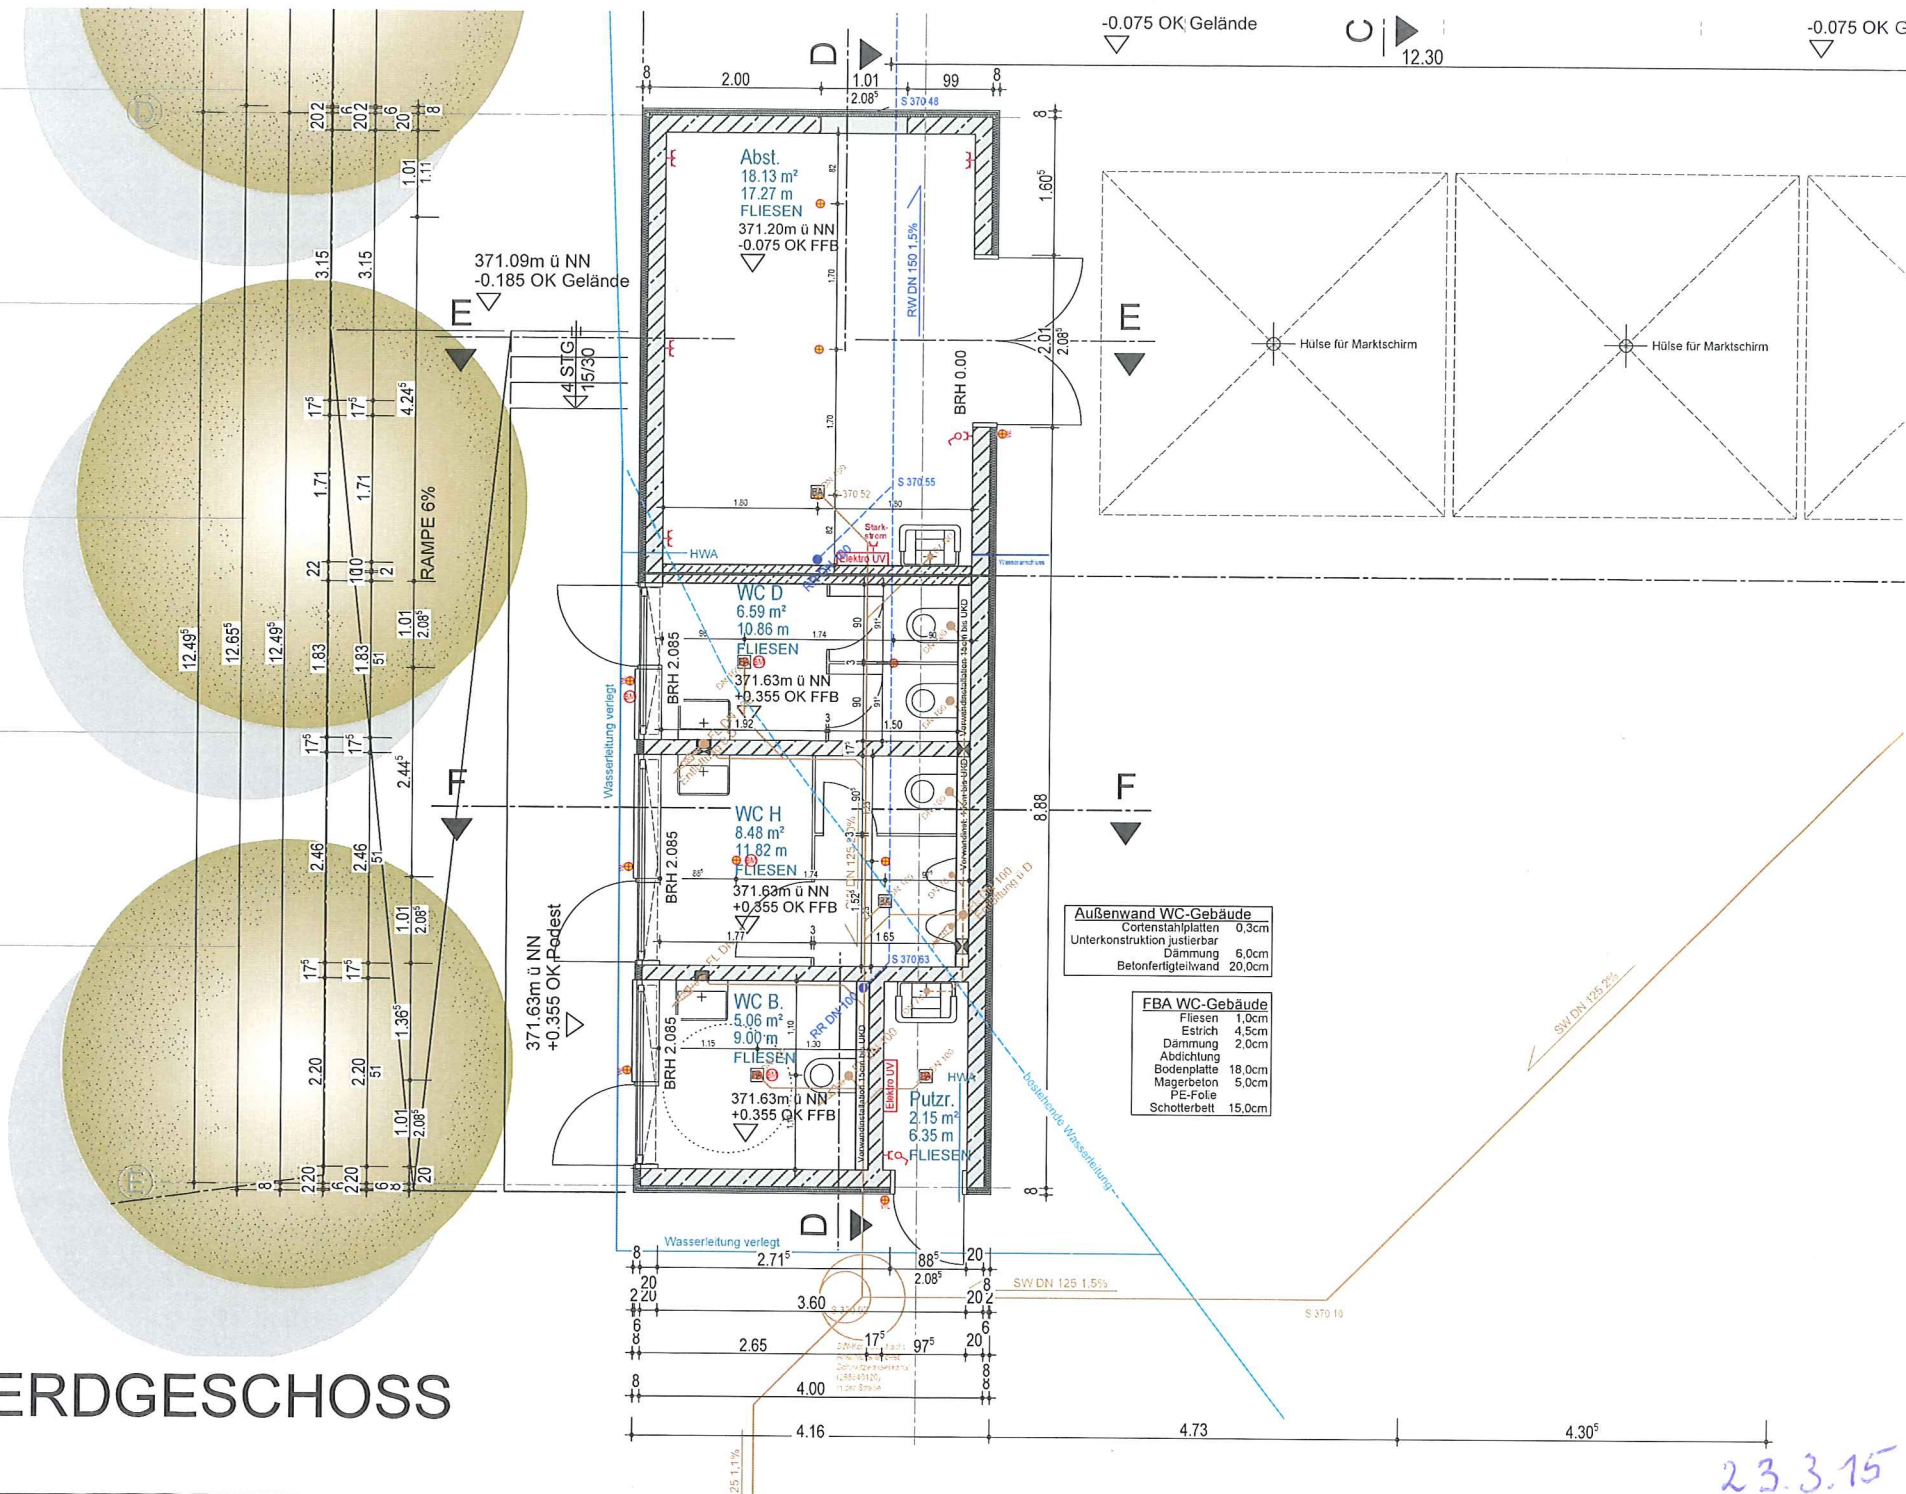

23.3.15



23.3.15

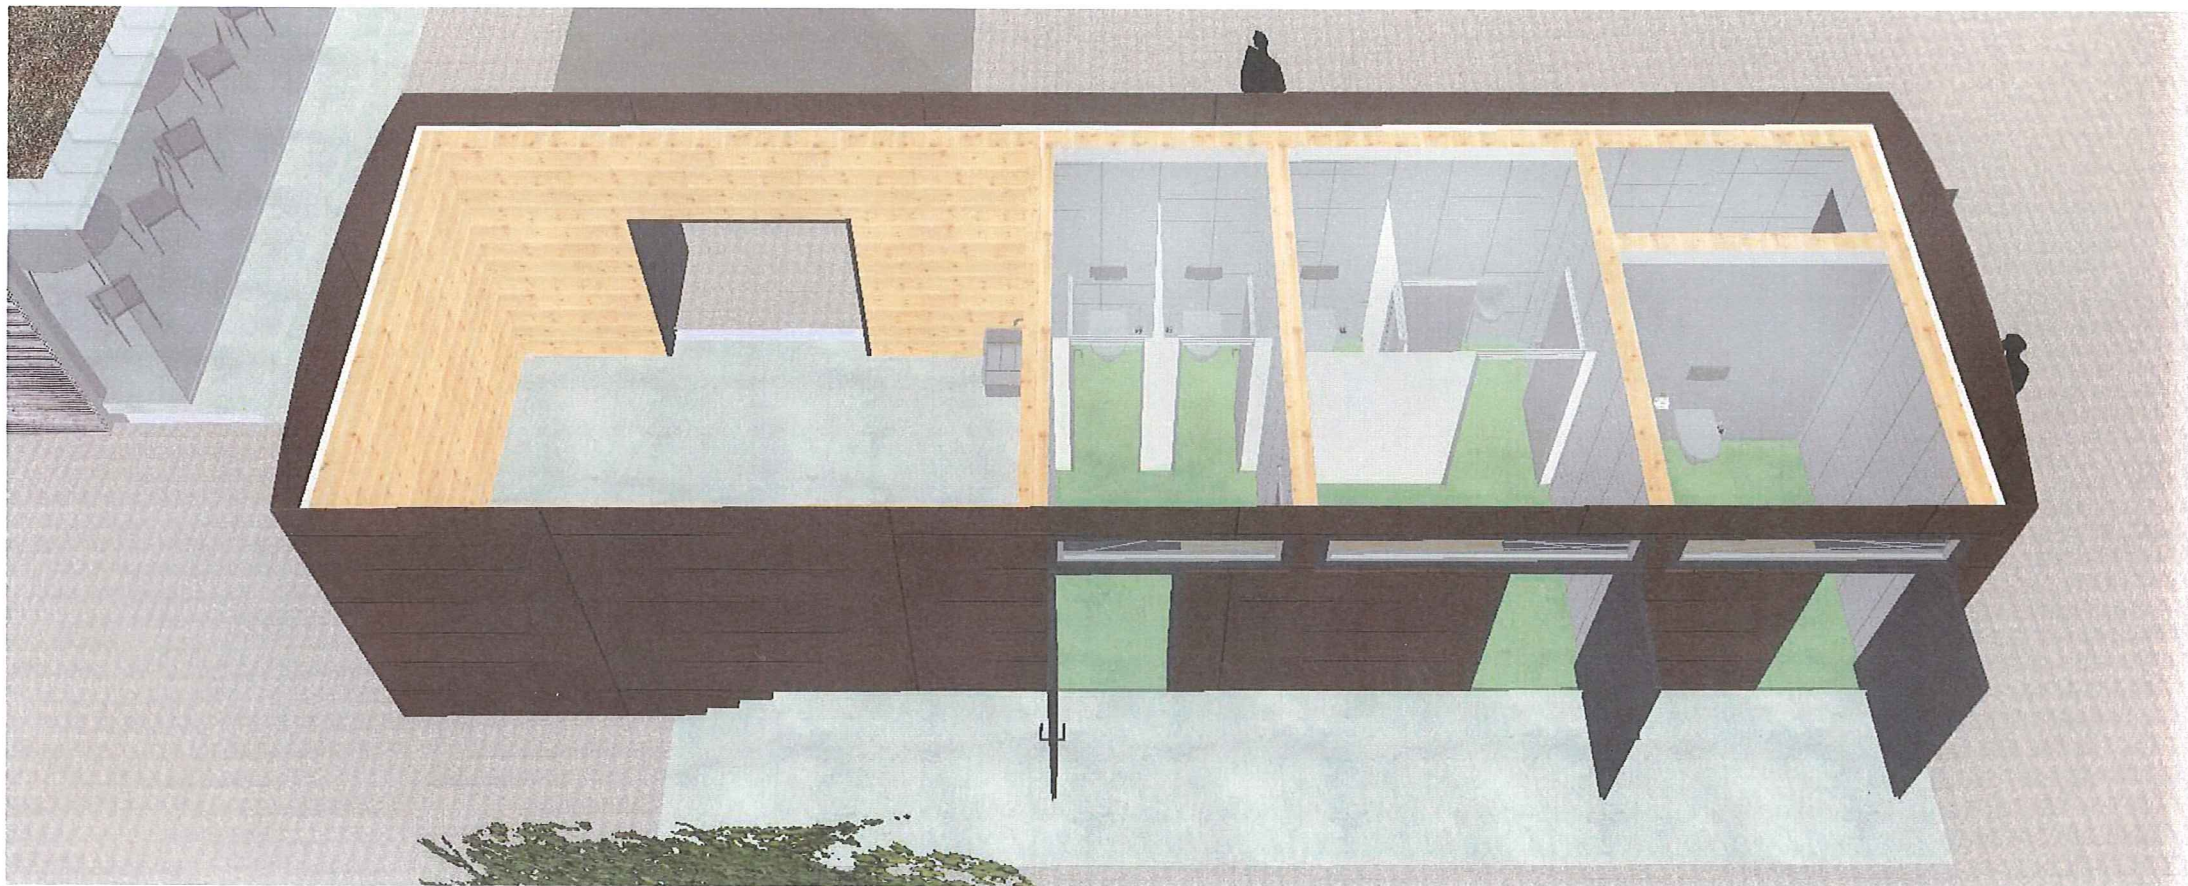

23.3-15