



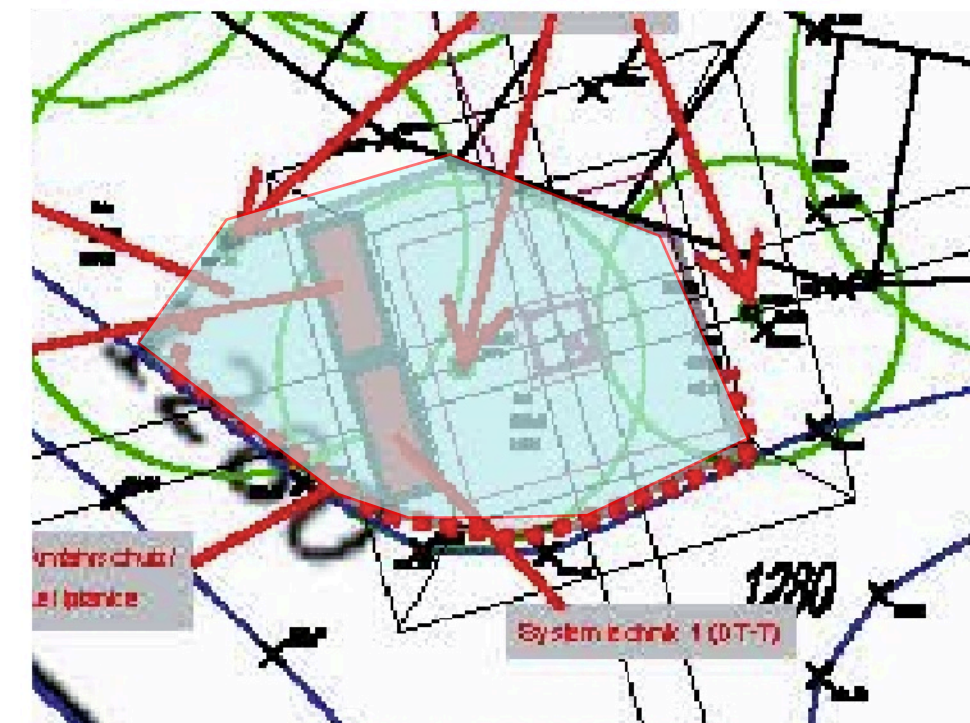

Detailplan (unmaßstäblich)

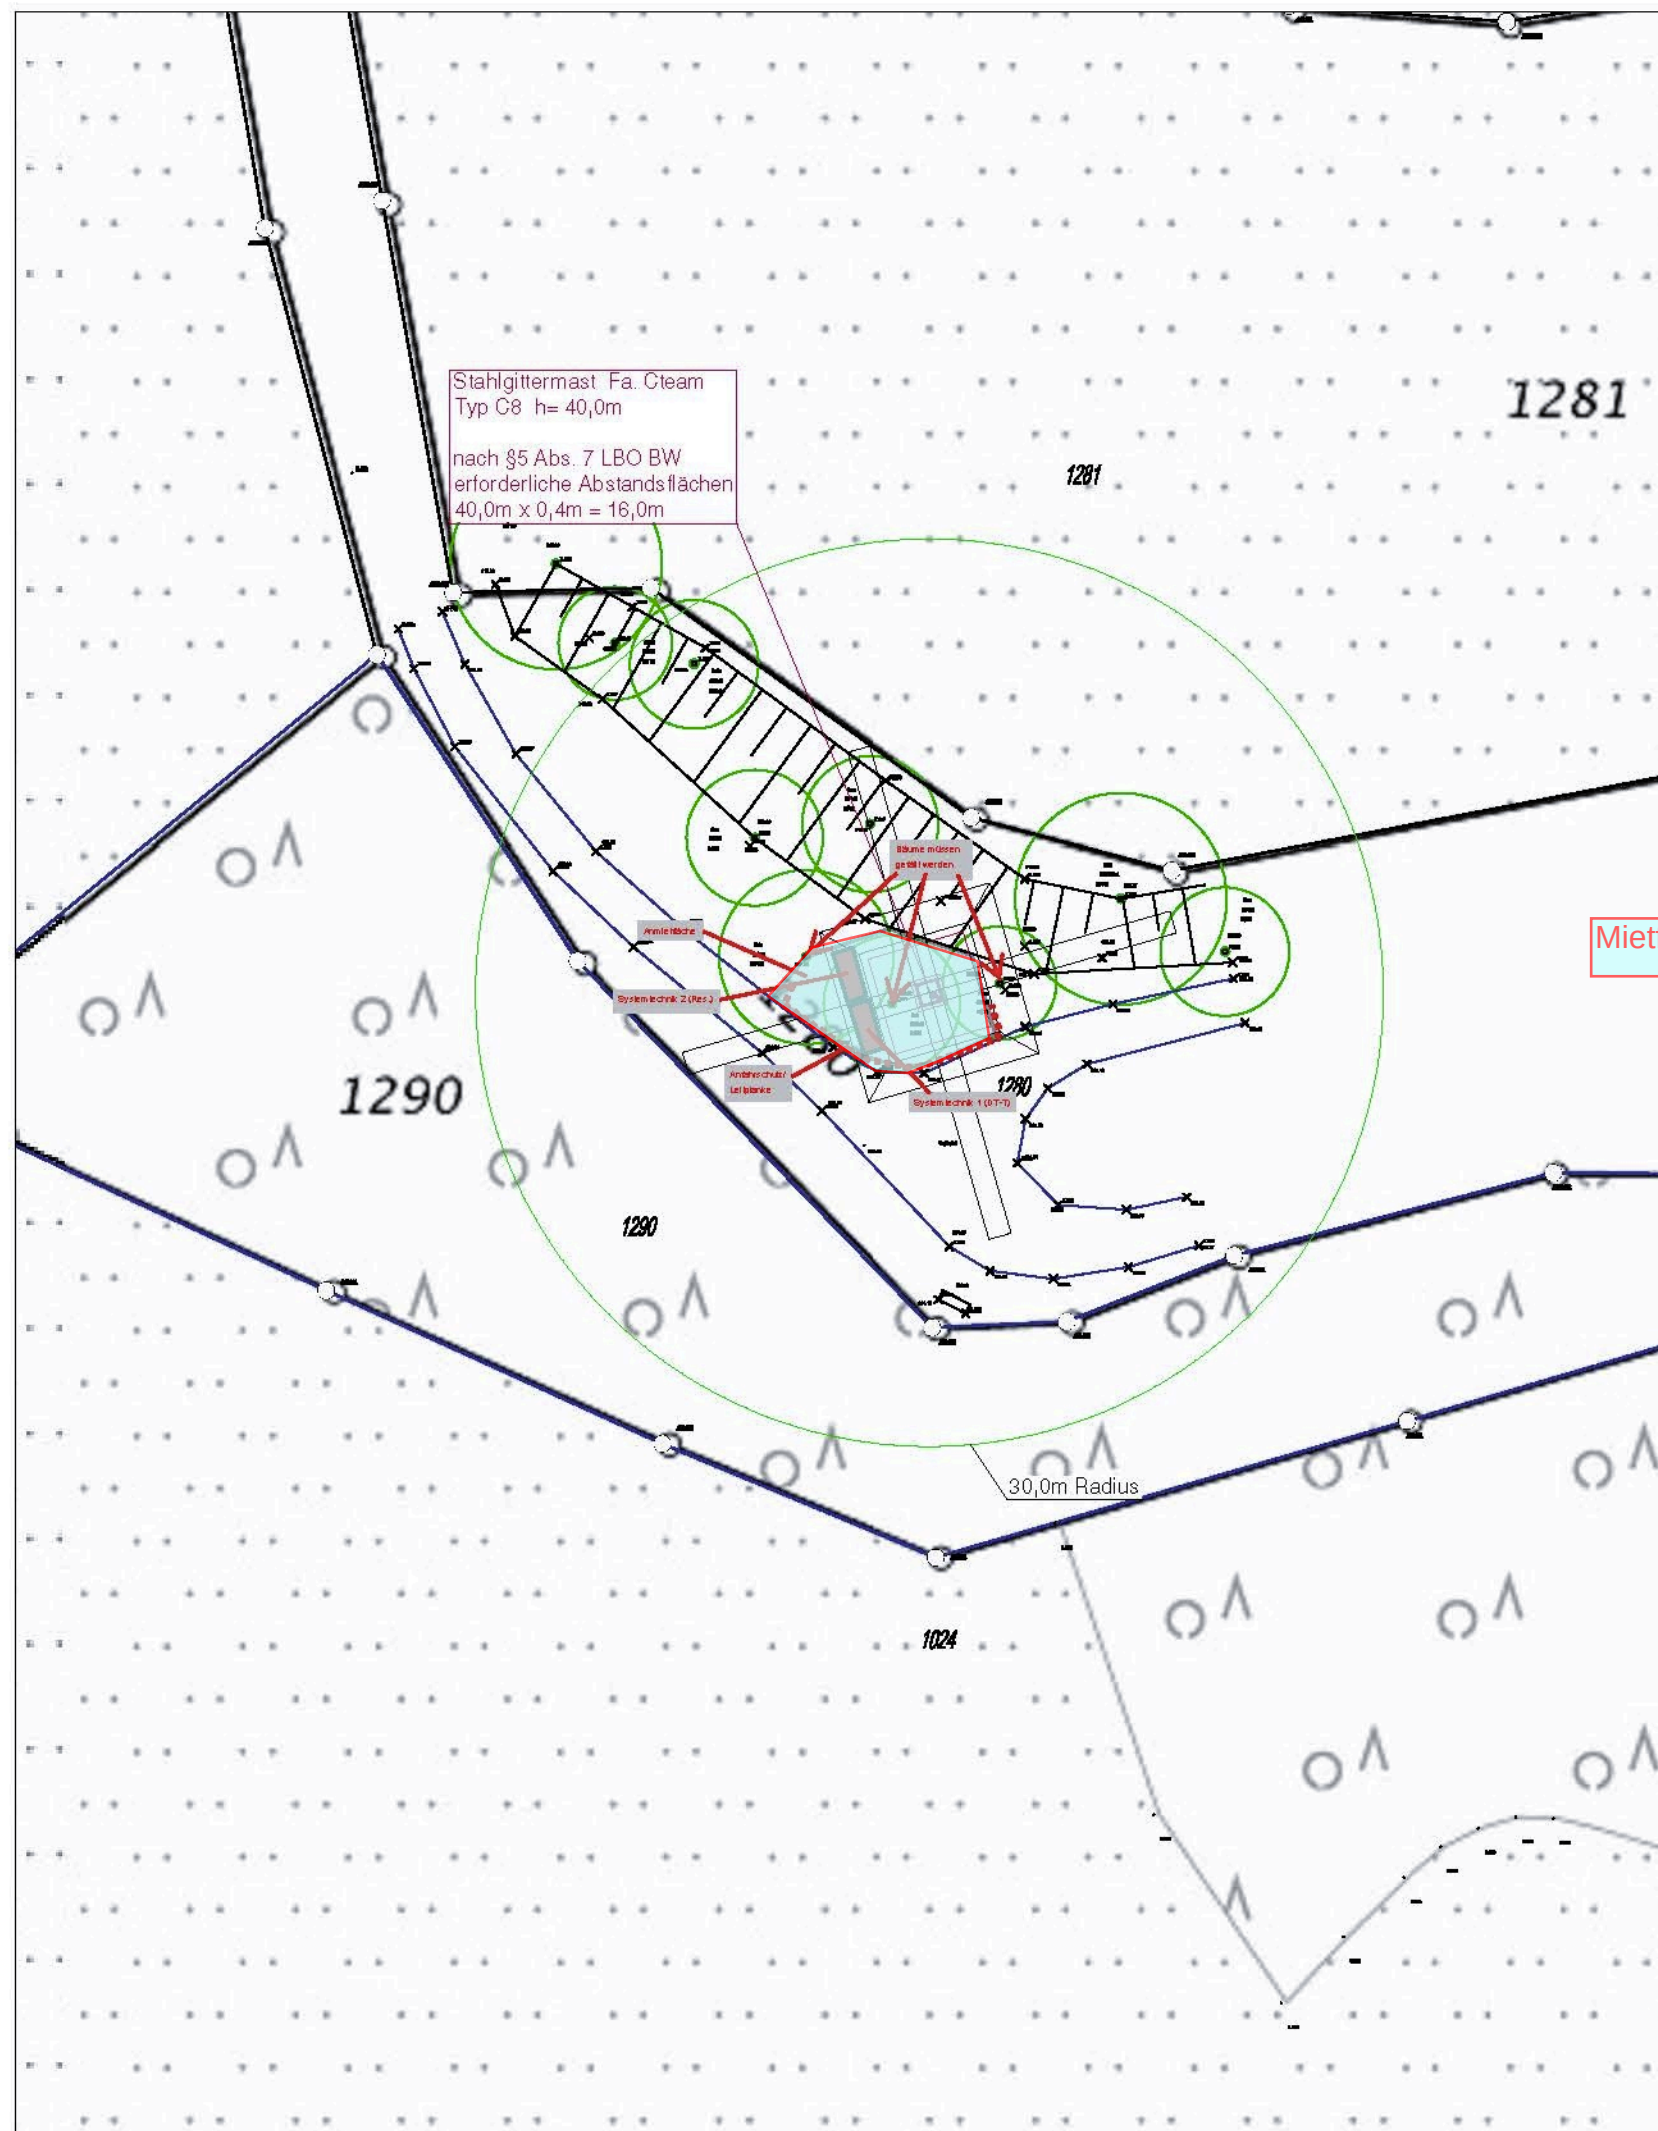

Lageplan

Bauherr/Auftraggeber Deutsche Funkturm DFMG Deutsche Funkturm GmbH Regionalvertretung Stuttgart Nauheimer Straße 101, 70372 Stuttgart Tel.: 0711 / 999-2380 Fax: 0711 / 999-2390 Freigabe: (Name, Datum)	Planungsbüro (DFMG/Extern)  WINTERHALDER Bautechnisches Büro In den Ziegelwiesen 2 78048 Villingen - Schwenningen Name Datum Gezeichnet: A.S. 10.10.2017 Geprüft Statik: Geprüft BL:	Auftragnehmer/GU  Consulting und Anlagenbau GmbH Tel.: 07351 / 44098 - 0 Im Stocken 6 88444 Ummendorf
Vermieter Freigabe: (Name, Datum)	Entwurfsverfasser: iwB Bautechnisches Büro DFMG-ID/Standortname DFMG/Standortadresse 1930917 Münstertal Spielweg M Gem.Obermünstertal Flst.Nr.:1280, 79244 Münstertal	Projekt Nr.: