




Schnitt Münster L 123

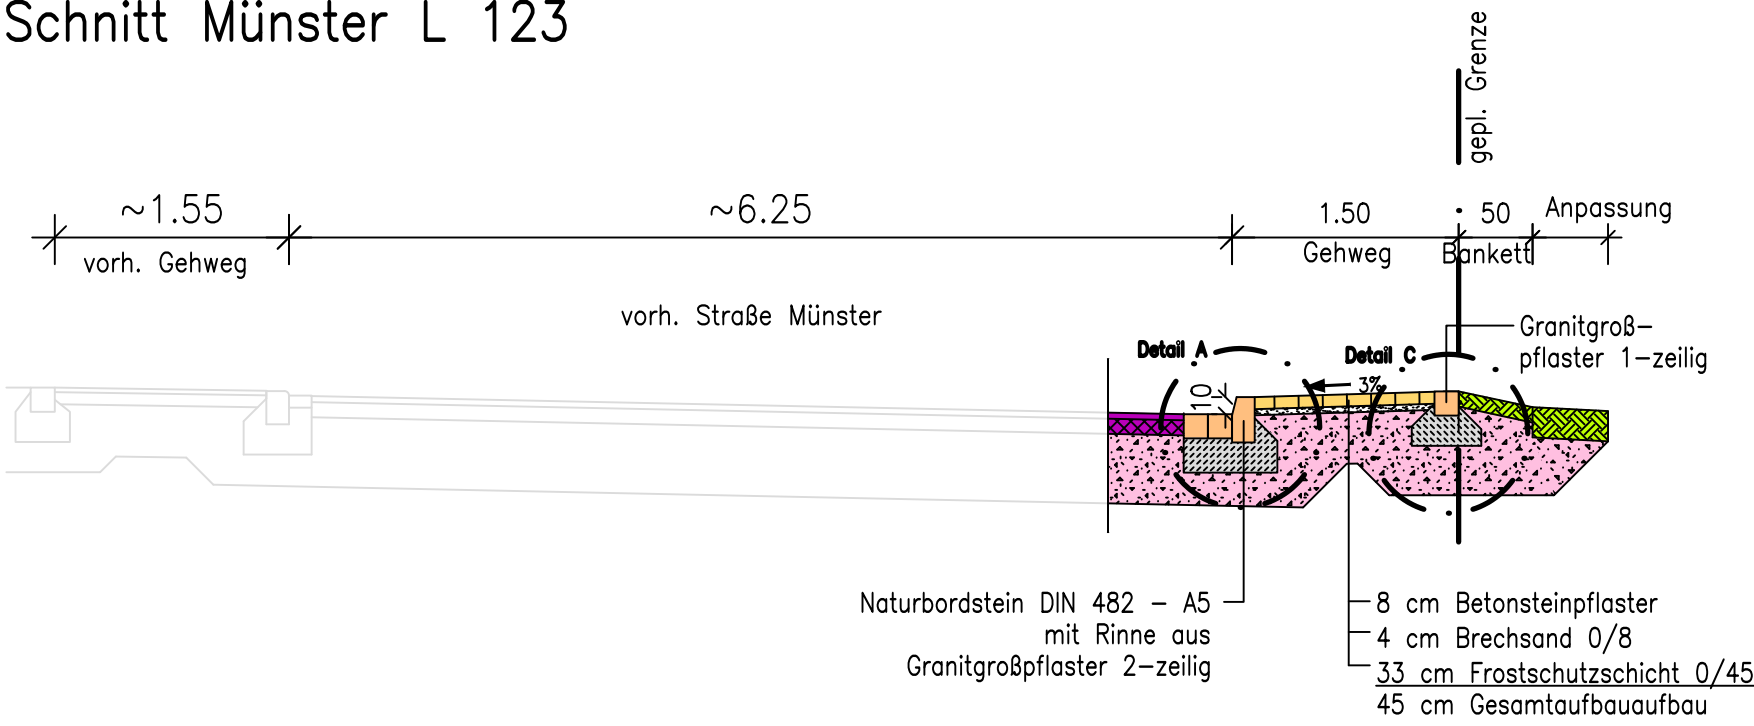


Schnitt Planstraße A Bereich Parkplatz

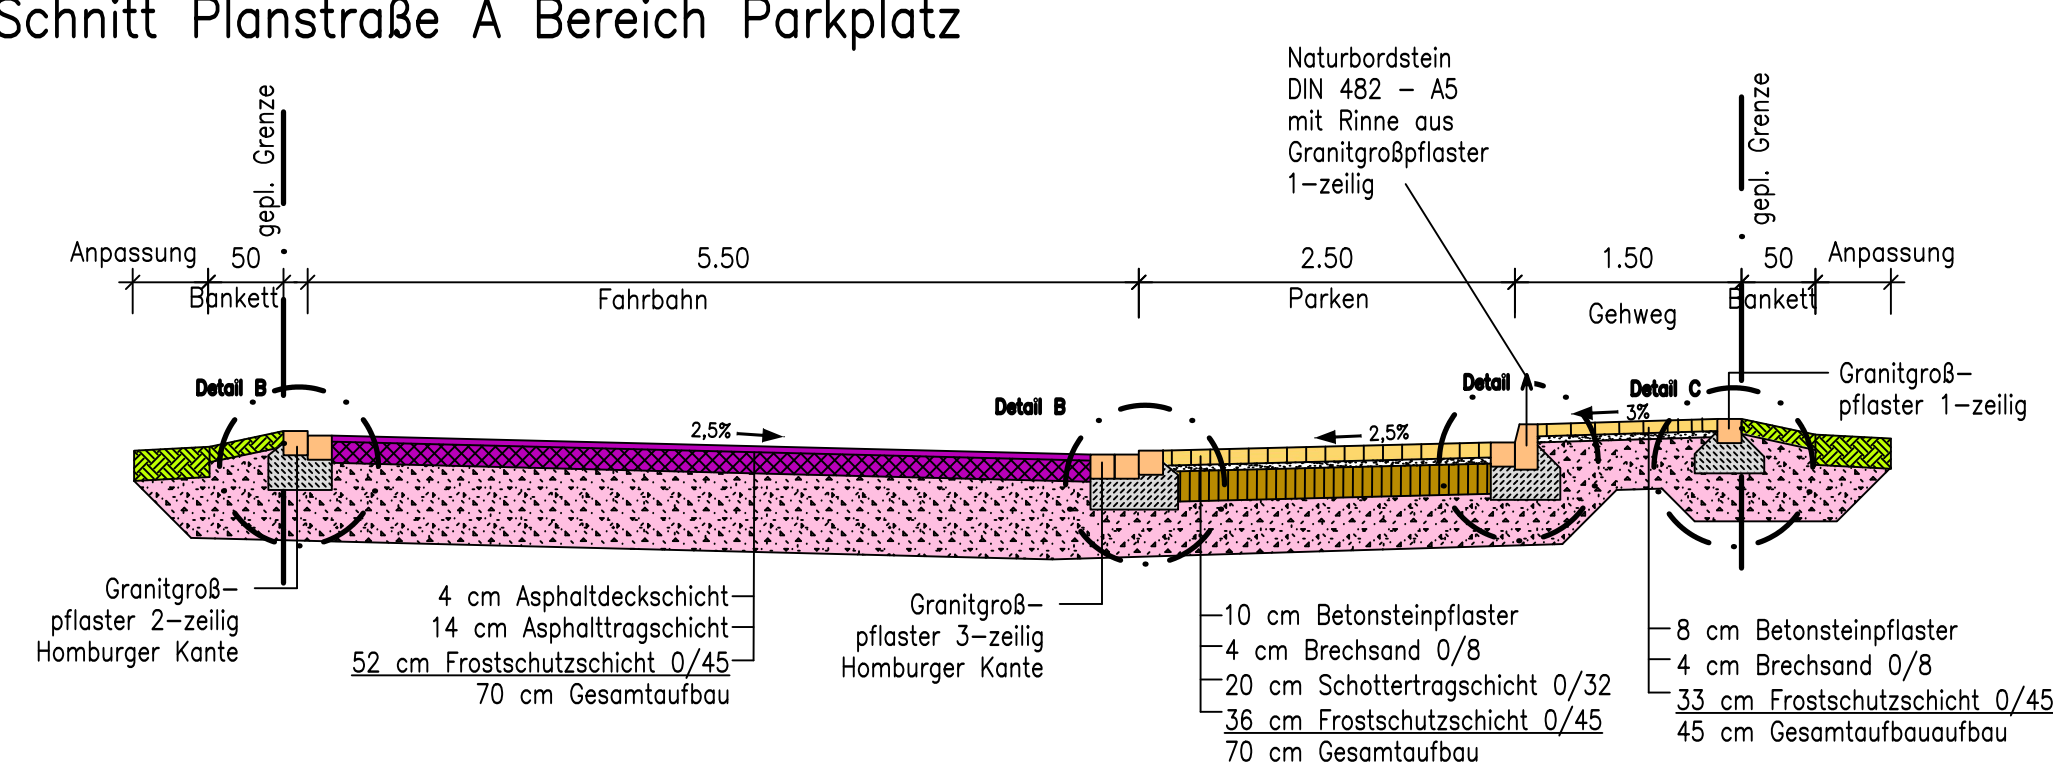


Schnitt Geh- und Radweg

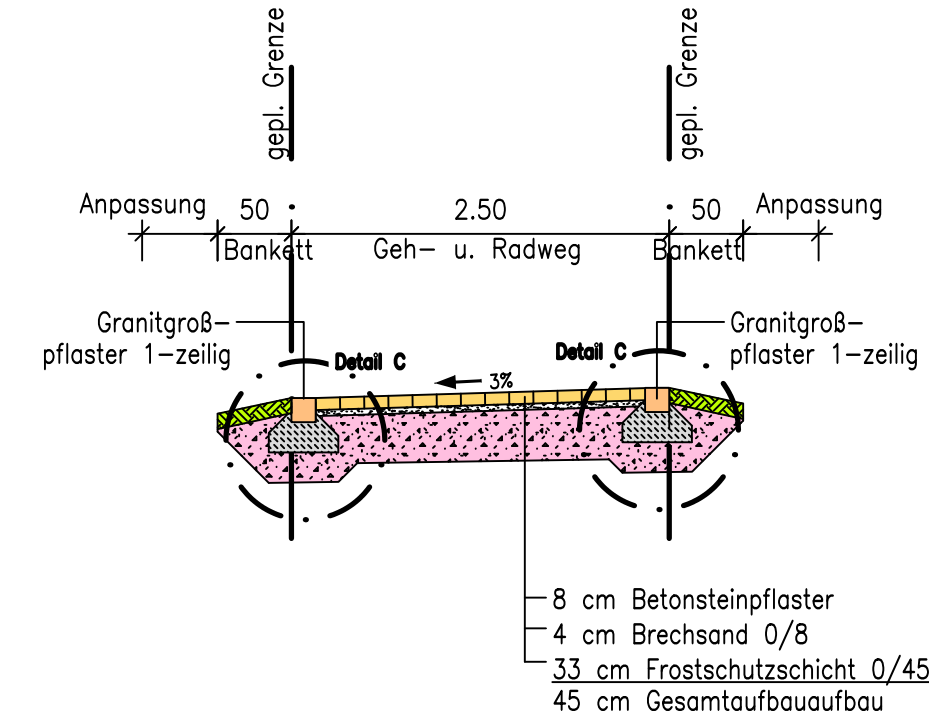


Schnitt Planstraße B Bereich Parkplatz

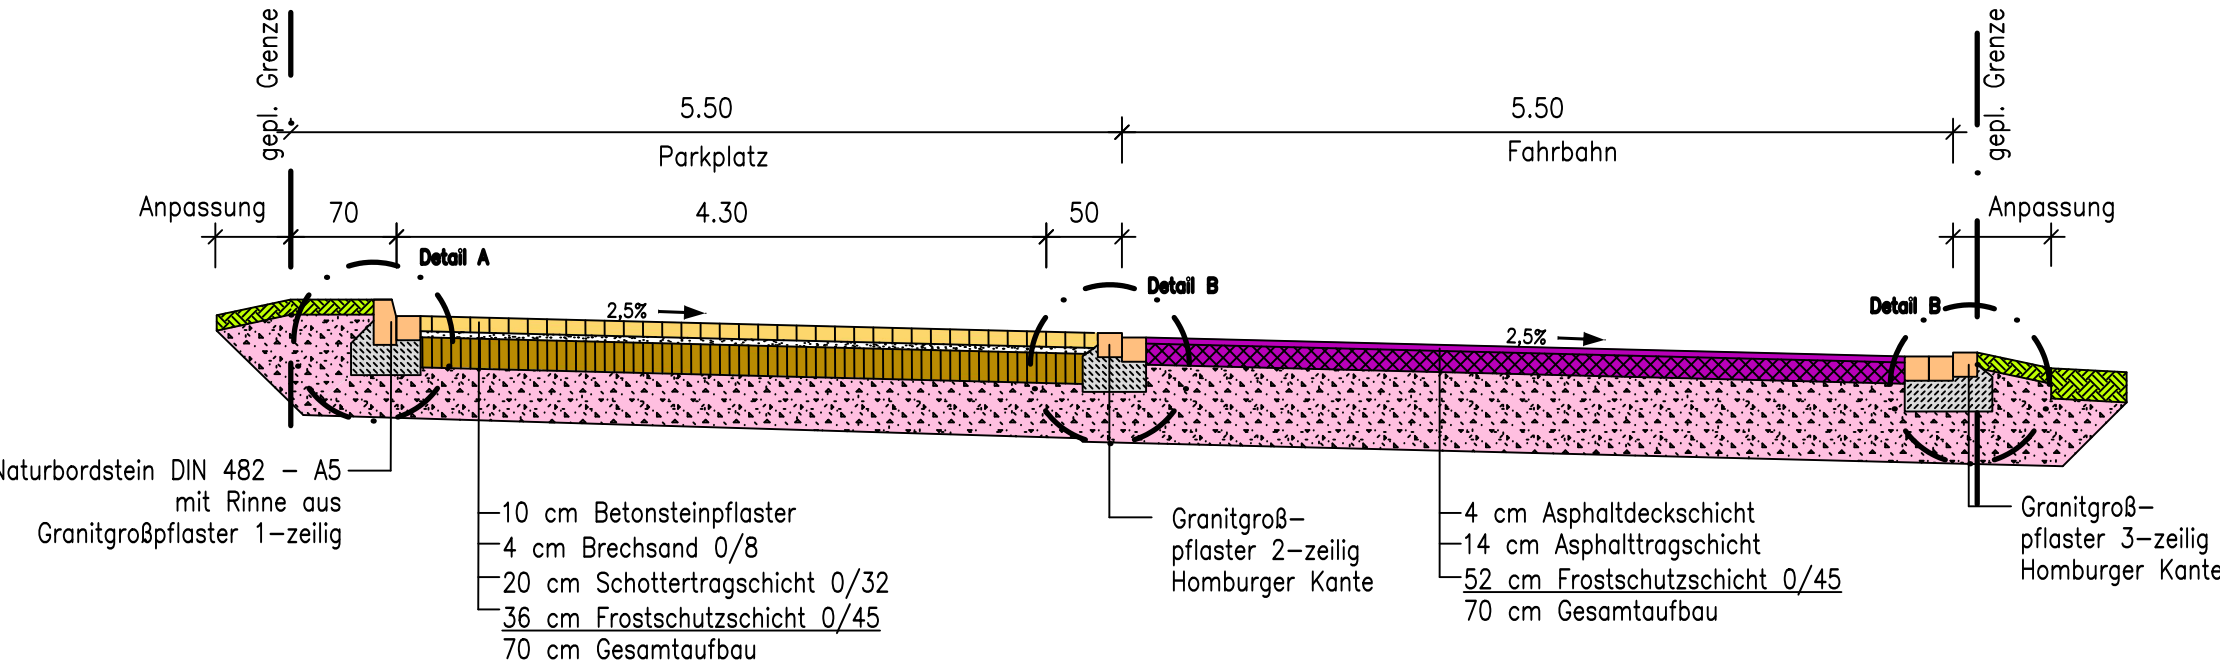


Schnitt Planstraßen C

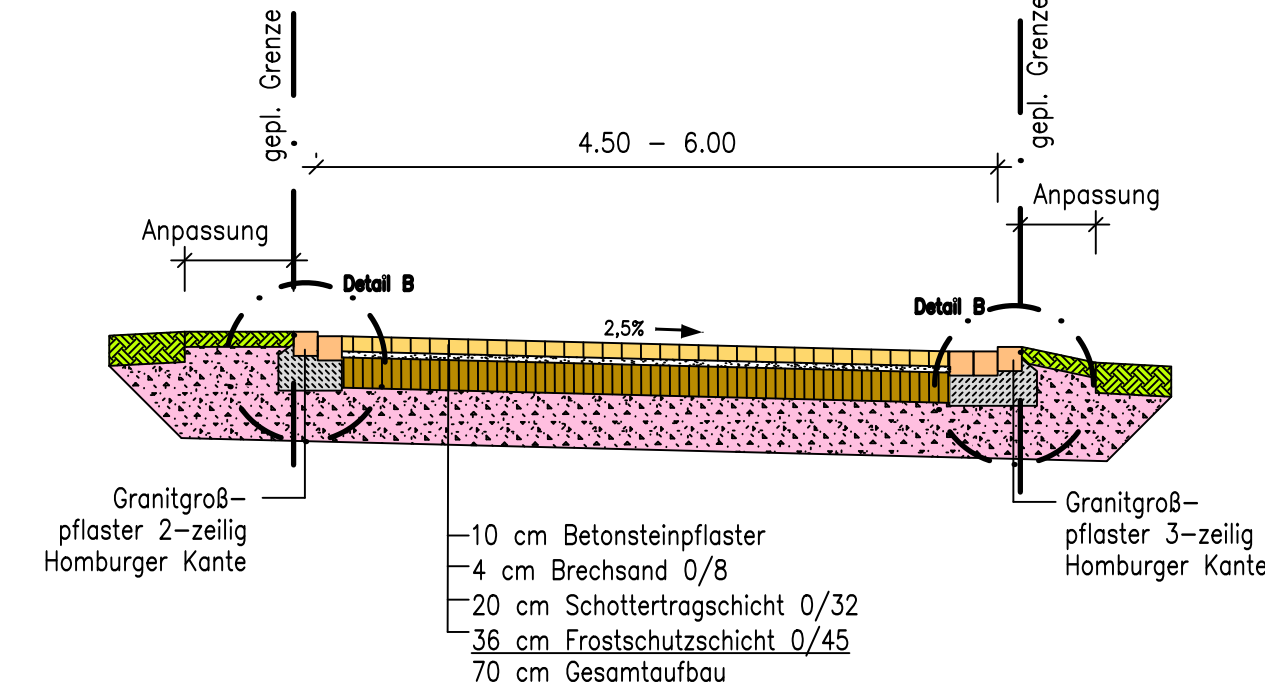



Schnitt Gehweg

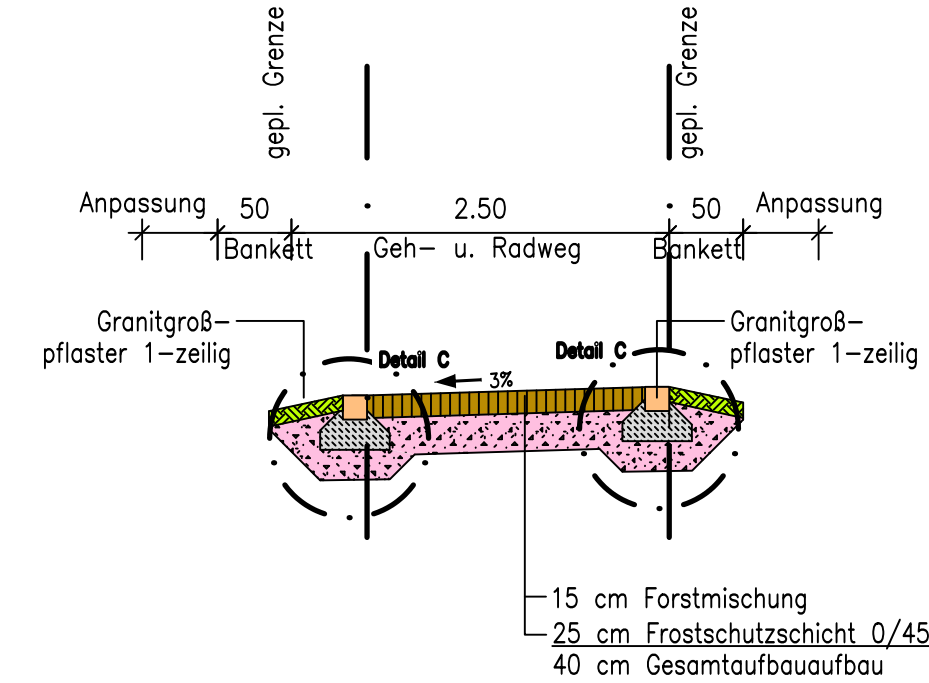

Schnitt Planstraße B Bereich Pflasterdecke

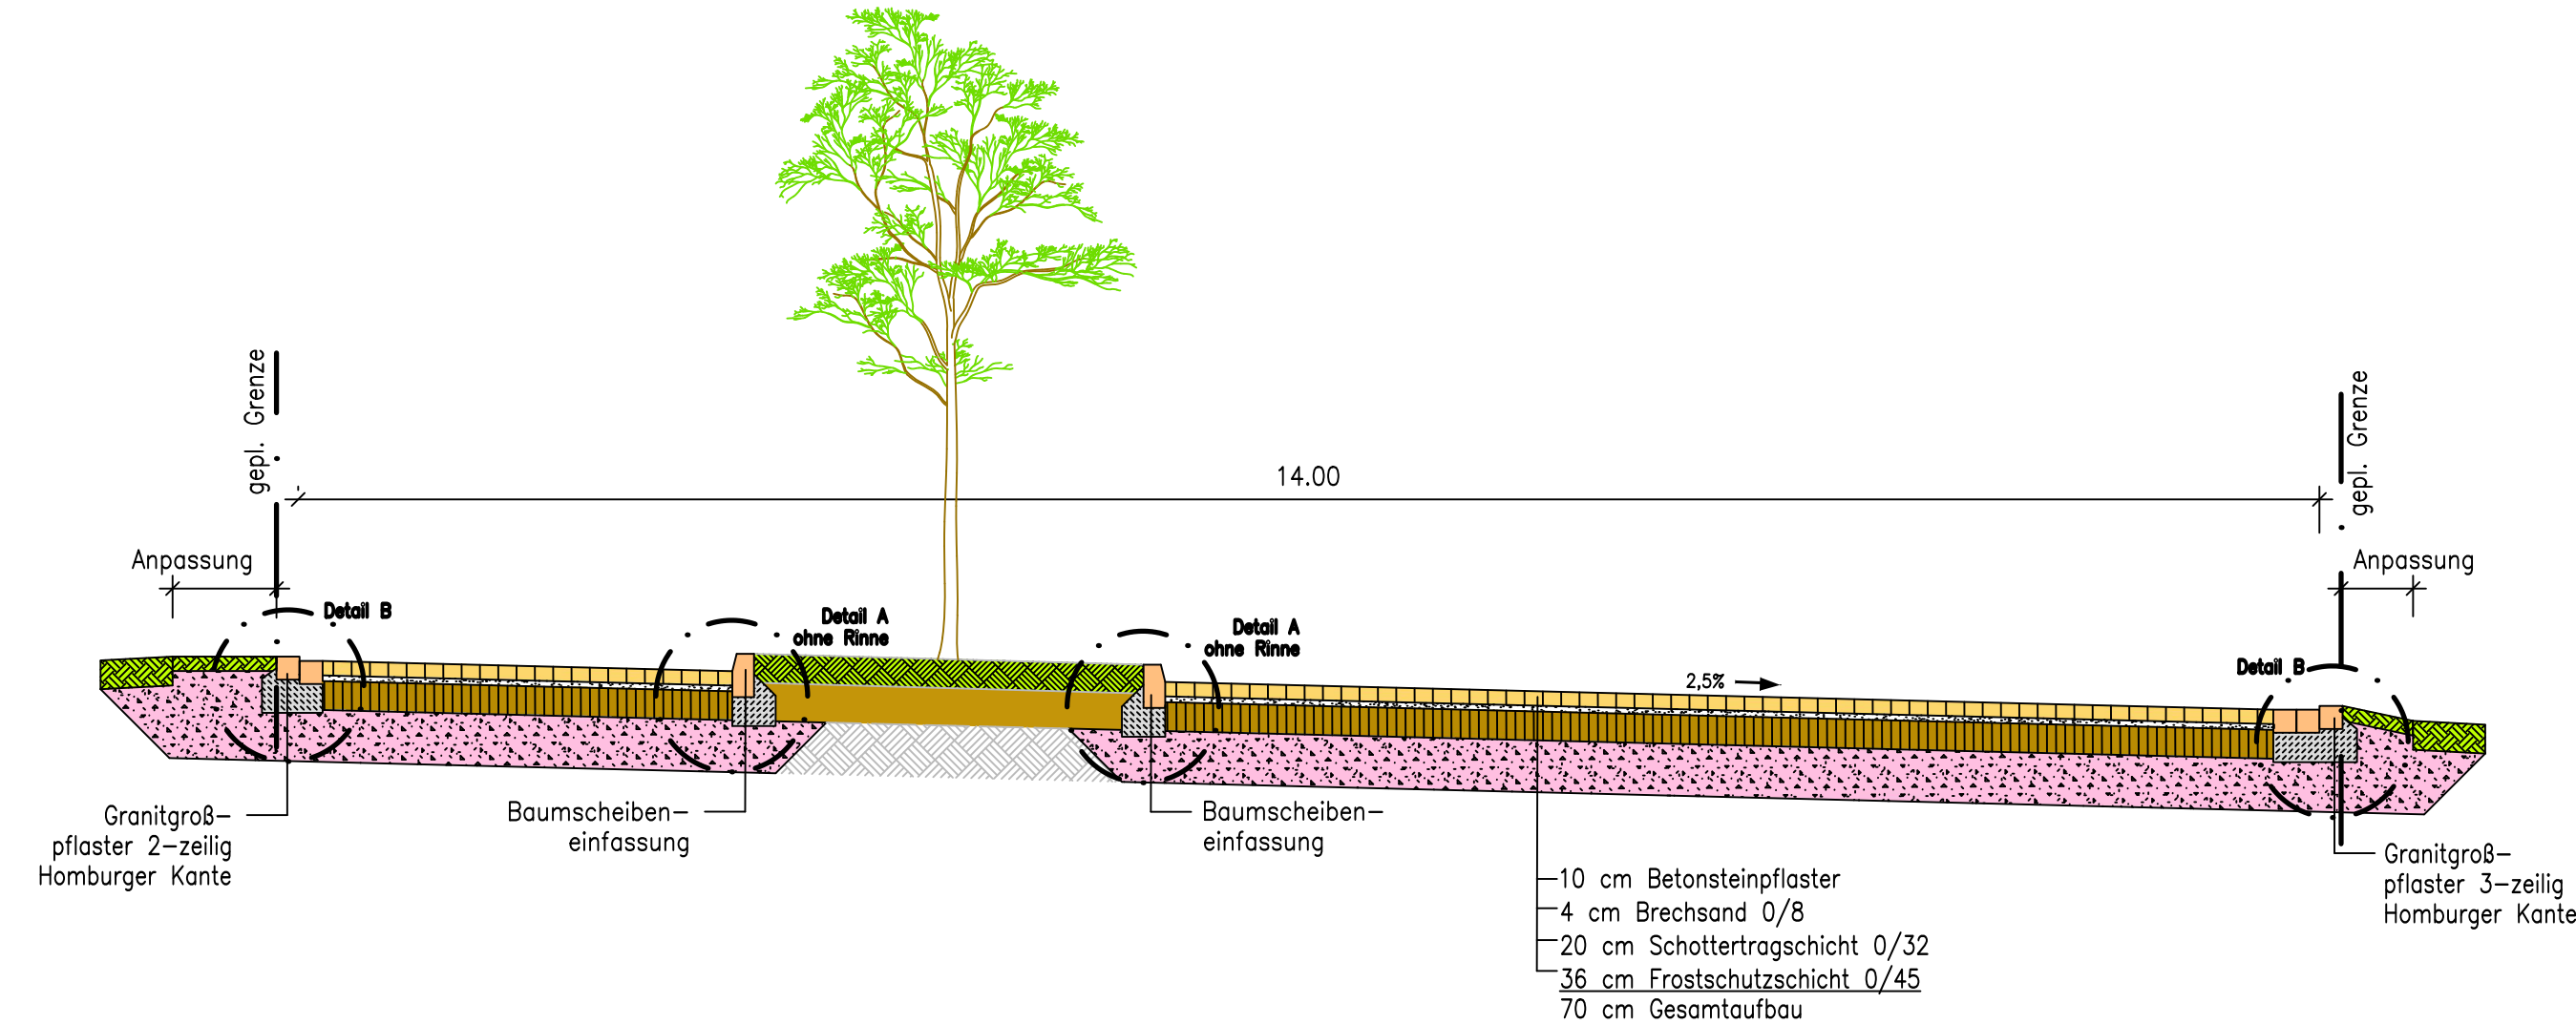

Schnitt Planstraßen E – F

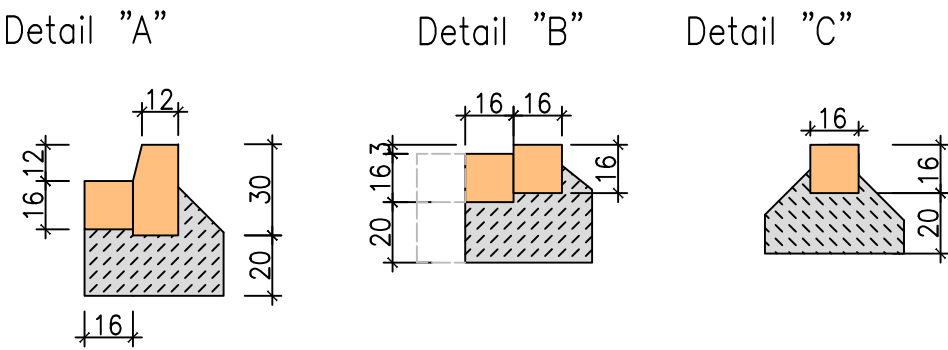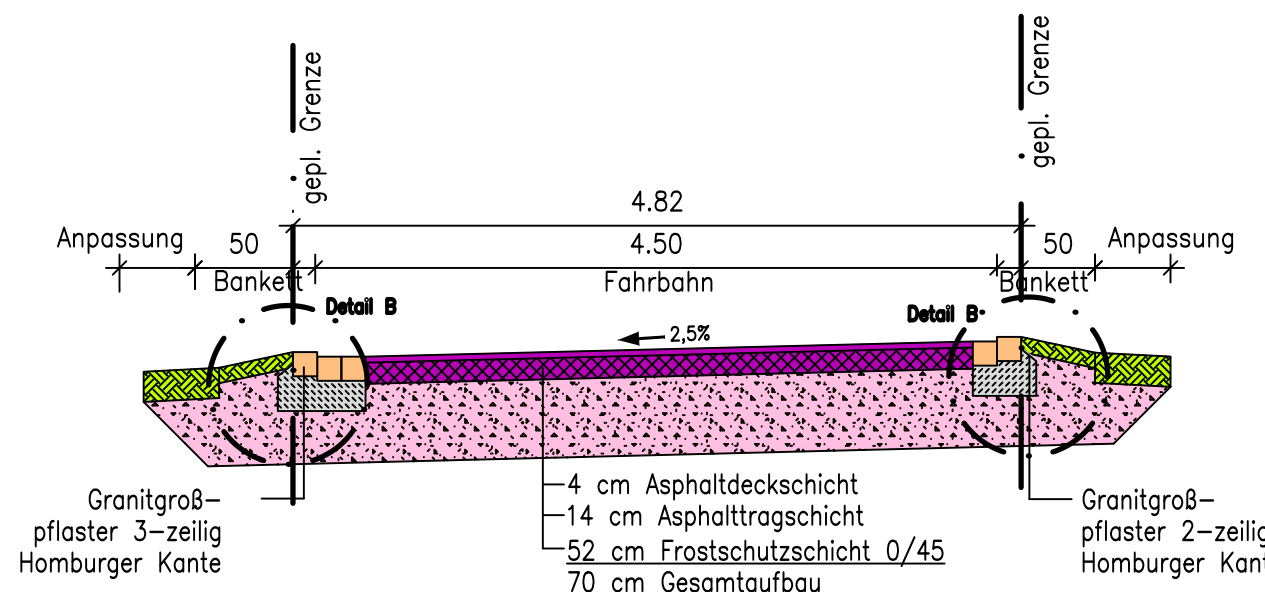

Index	Art der Änderung	Name	Datum
 Gemeinde Müstertal Wasen 47 79244 Müstertal			
 Weiß Ingenieure Weiß Beratende Ingenieure GmbH 79111 Freiburg Bötzinger Straße 29 Telefon 0761 45283-0 Telefax 0761 45283-99 info@weiss-ingenieure.de www.weiss-ingenieure.de			
Bauvorhaben	Baugebiet "Östlich Abt-Columban-Schule" in Müstertal		
Planinhalt	Regelquerschnitte		
	Vorplanung		
Gezeichnet	22.06.2018 Andrich	Maßstab	Projekt-Nr.
Geprüft	22.06.2018 Maras	1:50 / 1:25	17200
CAD-Dateiname	Blattgröße		Plan-Nr.
17200_1_V105_Regelquerschnitte_180622.dwg	.841 x .450		V105