


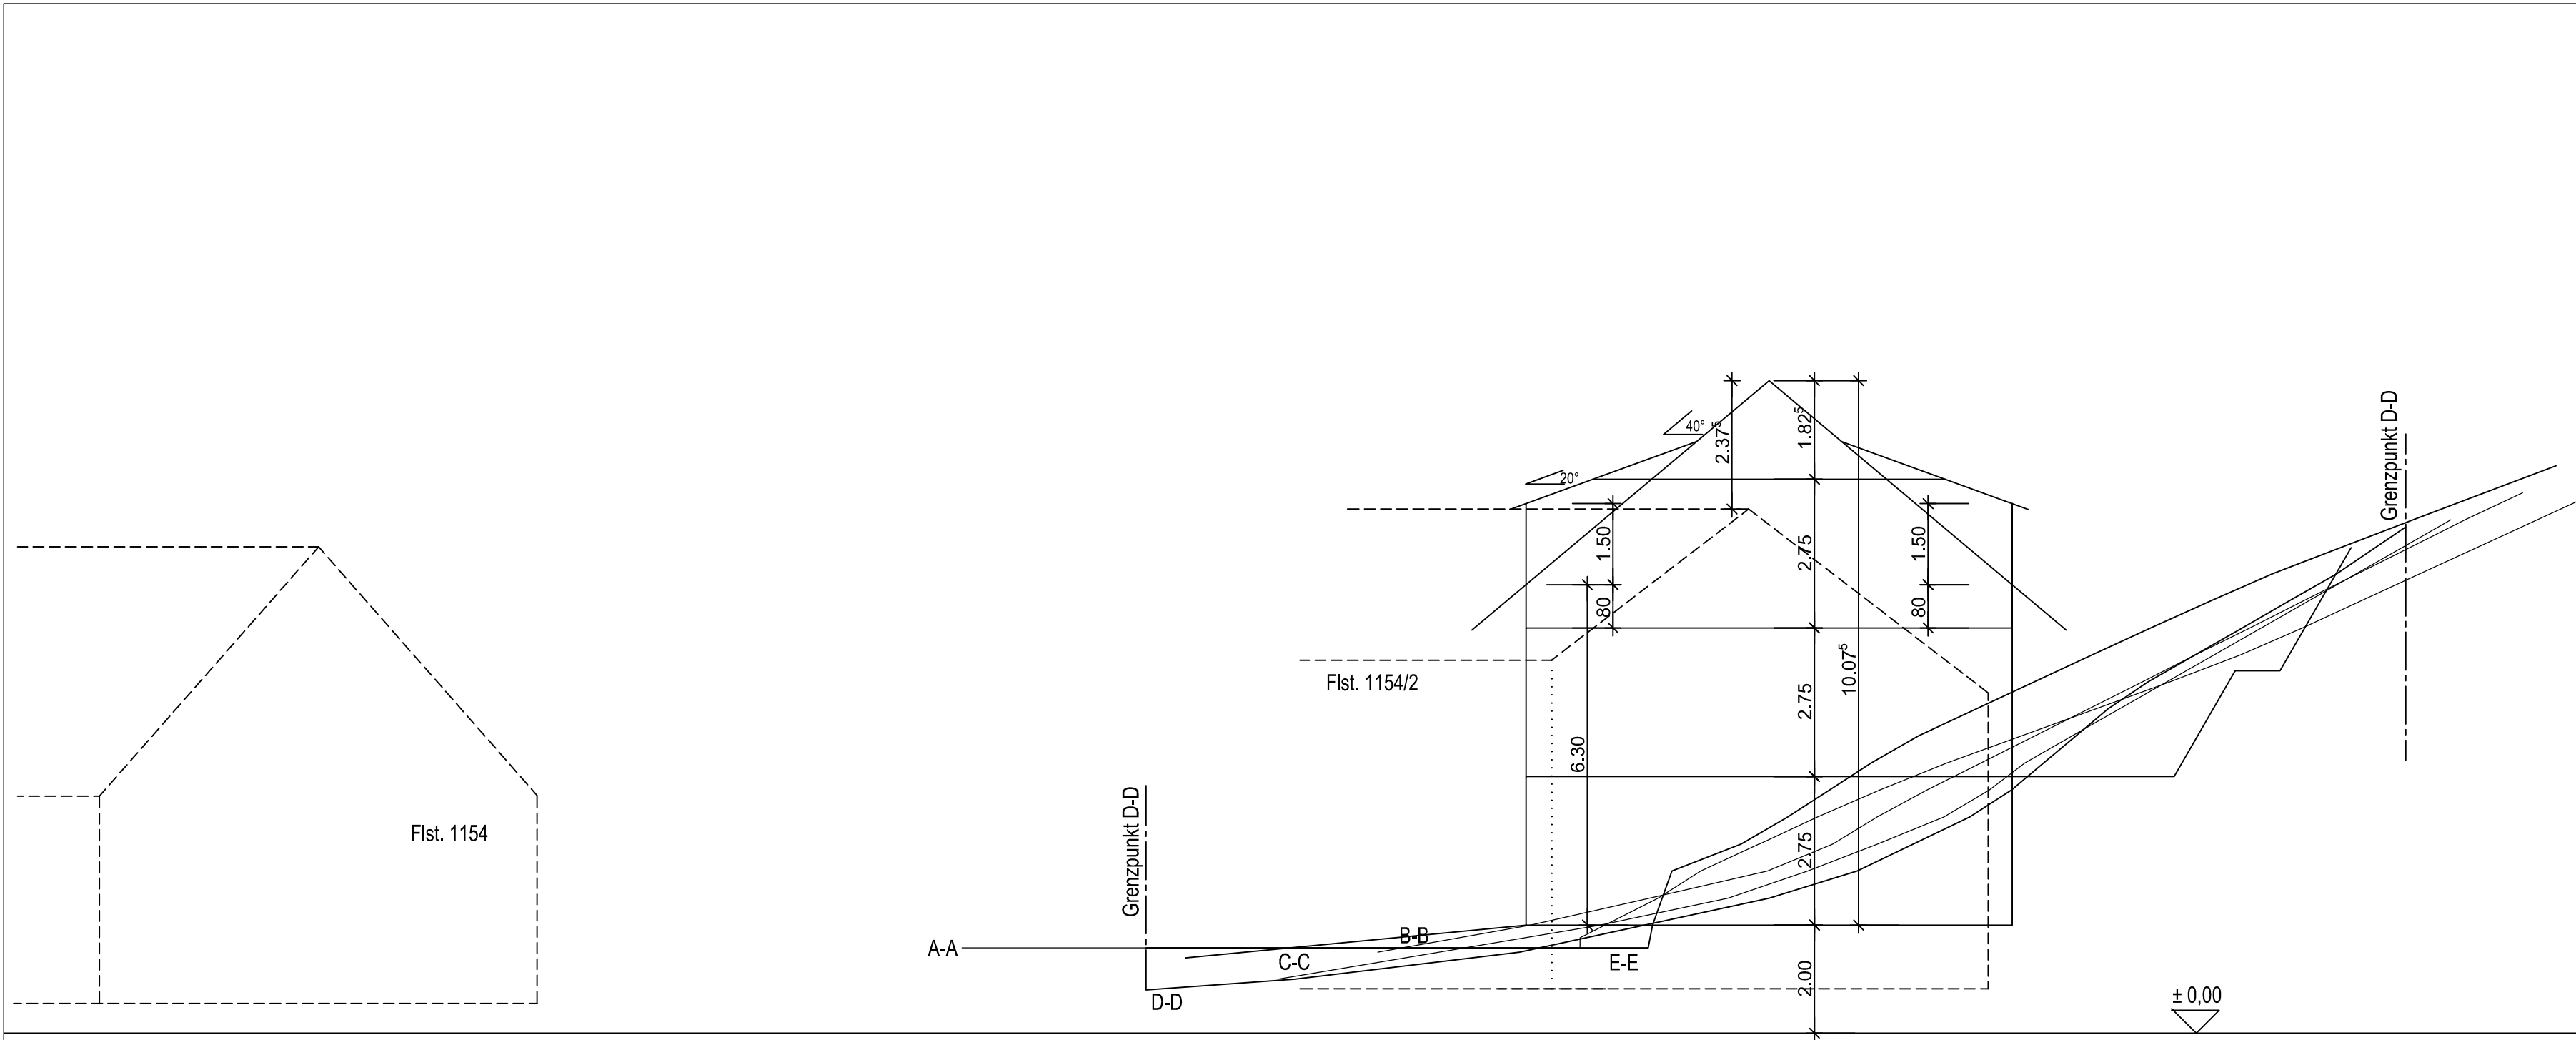

GEMEINDE MÜNSTER TAL		
BEBAUUNGSPLAN "AM STAMPFBACH"		
QUERSCHNITTE A-E		
PLAN NR.:	DATUM: 06.12.18	GEÄND.: 18.12.18
PROJ. NR.: 0918178	BEARB.: LIF/SHU	MAßST.: 1 : 100
PLANUNGSBÜRO FISCHER		
79100 FREIBURG , GÜNTERSTALSTR. 32		Stadtplanung
TEL. 0761 / 70342-0 FAX. 70342-24		Architektur
email info@planungsbuero-fischer.de		Landschaftsplanung
		Baulanderschließung

VORPLANUNG			
BAUORT :			
SCHNITT	M - 1:100		
ENTWURFSVERFASSER :			
PLANDATUM :	30.07.2018		