


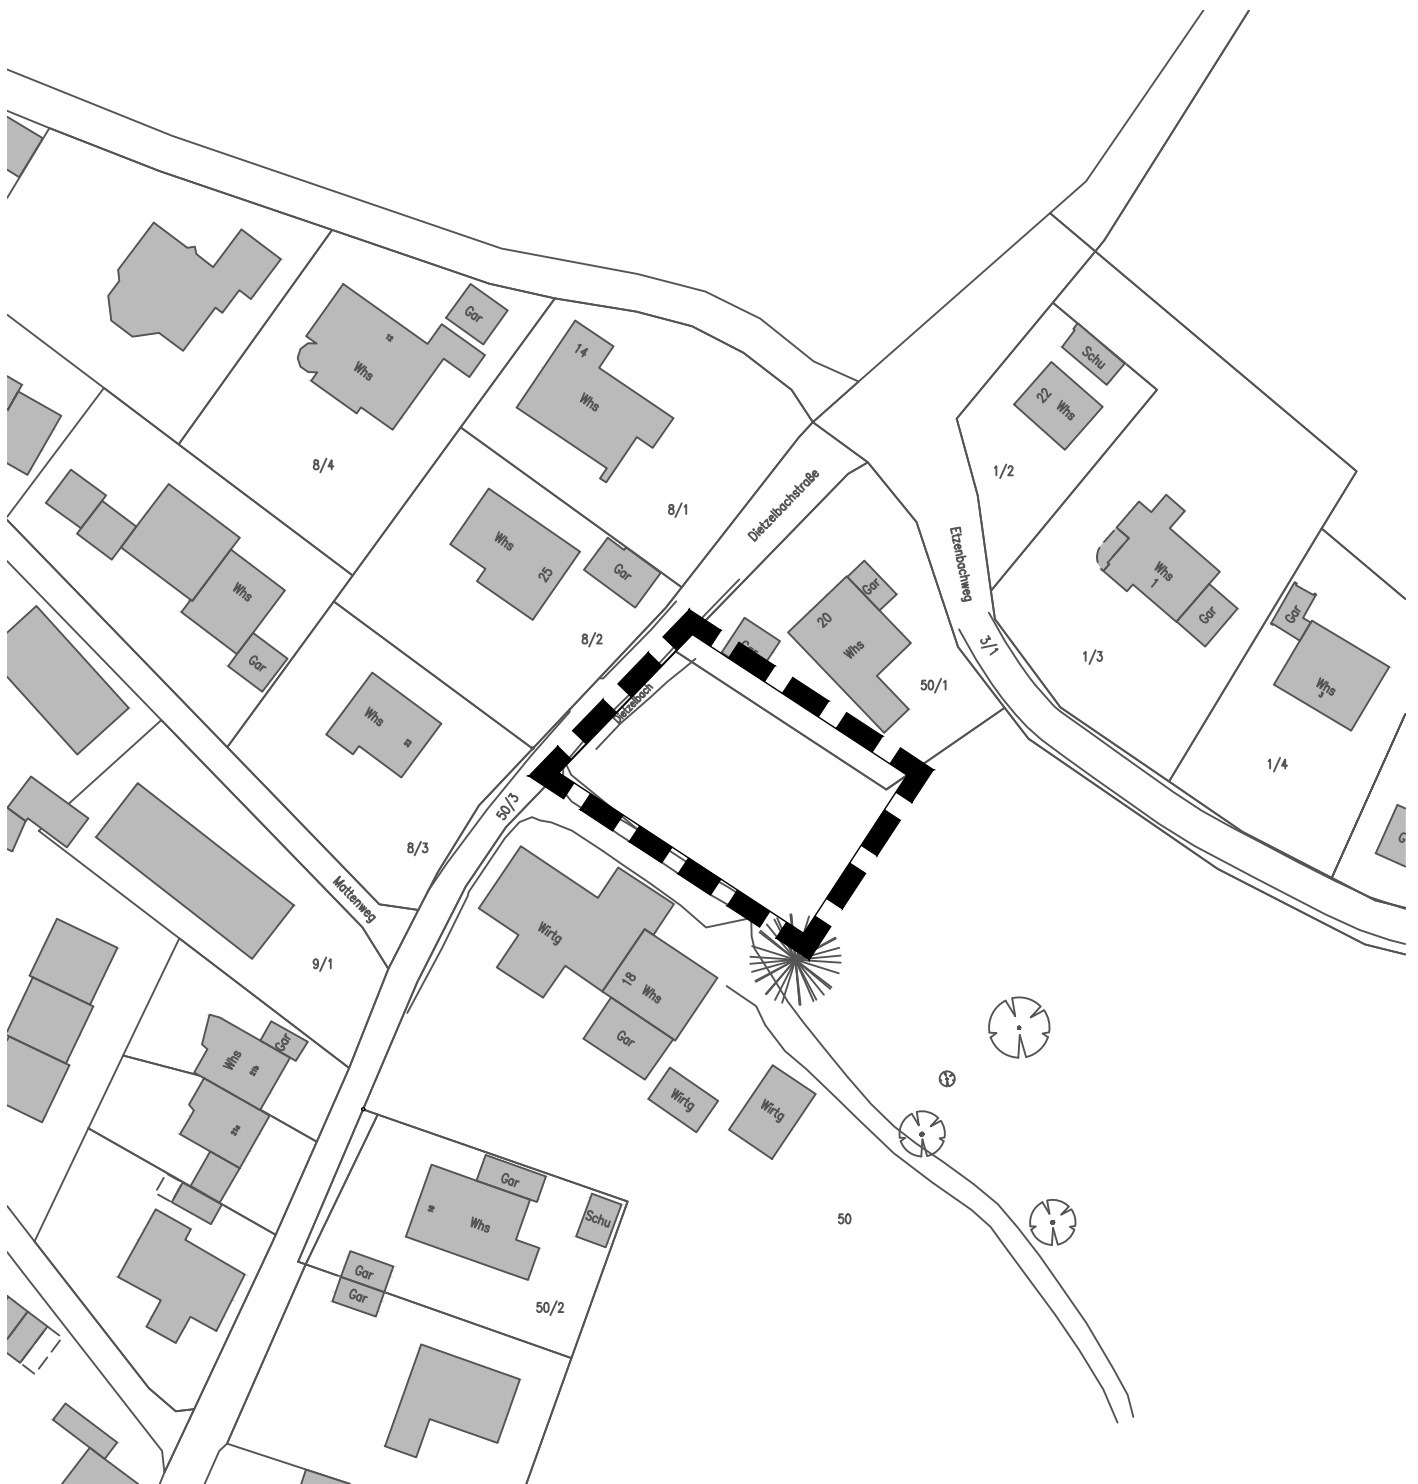


Gemeinde Münstertal

Gemarkung Untermünstertal

3. Bebauungsplanänderung

"Dietzelbach" - Deckblattbereich -

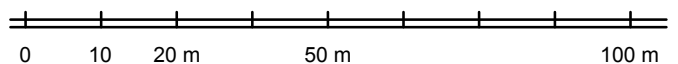

Planstand: 17.01.2019

Projekt-Nr.: S-18-145

Bearbeiter: Sch/Br

19-01-17 GB 3.BPLÄ Dietzelbach.dwg

M. 1 / 1000

Im A4-Format

fsp.stadtplanung

Fahle Stadtplaner Partnerschaft mbB
Schwabentorring 12, 79098 Freiburg
Fon 0761/36875-0, www.fsp-stadtplanung.de

