




Regelquerschnitt Einfahrt

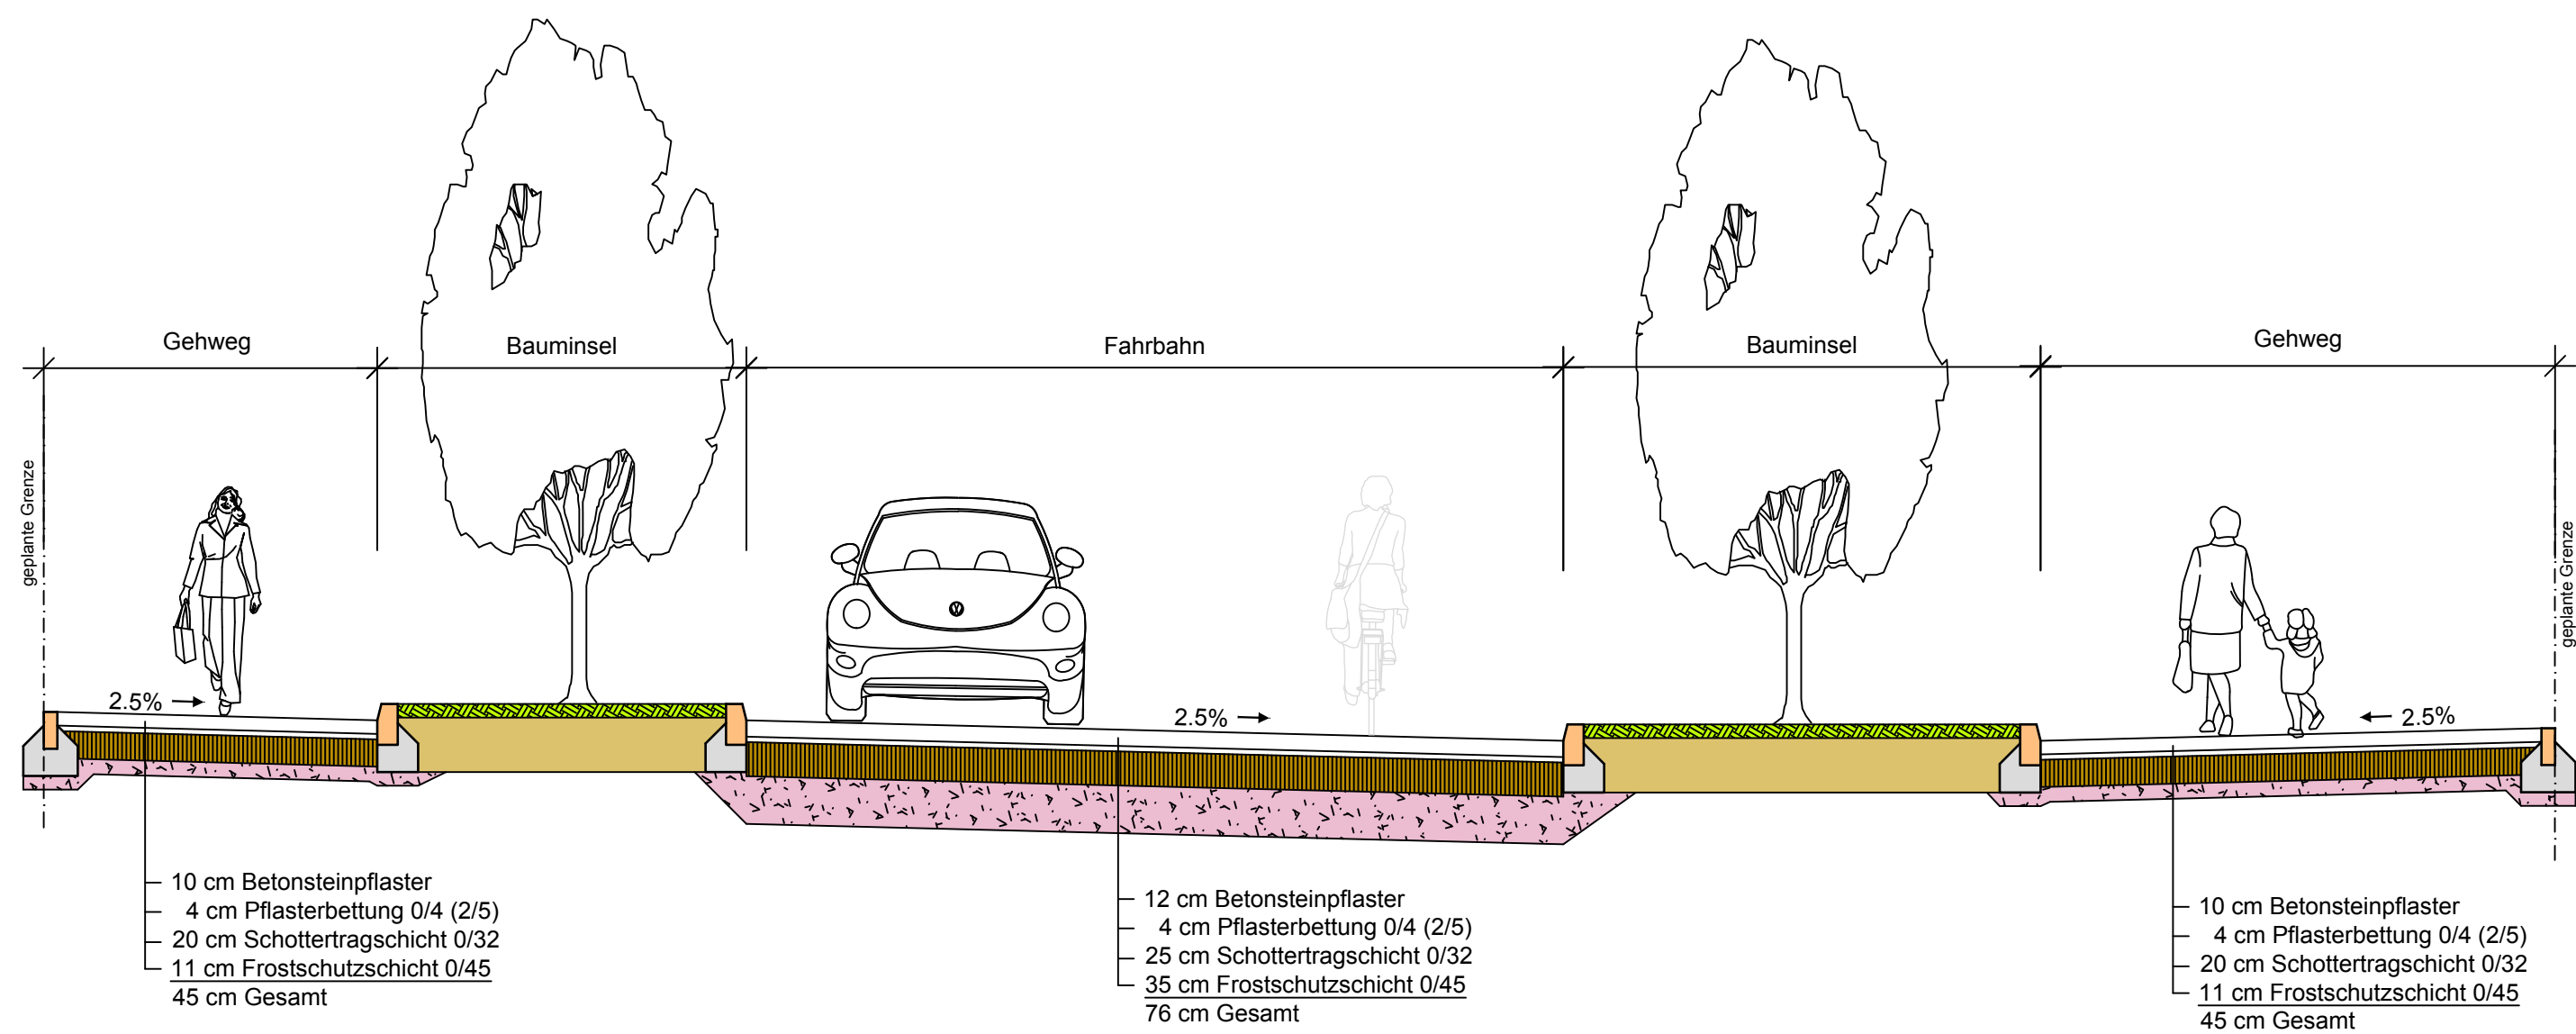


Regelquerschnitt Variante 1

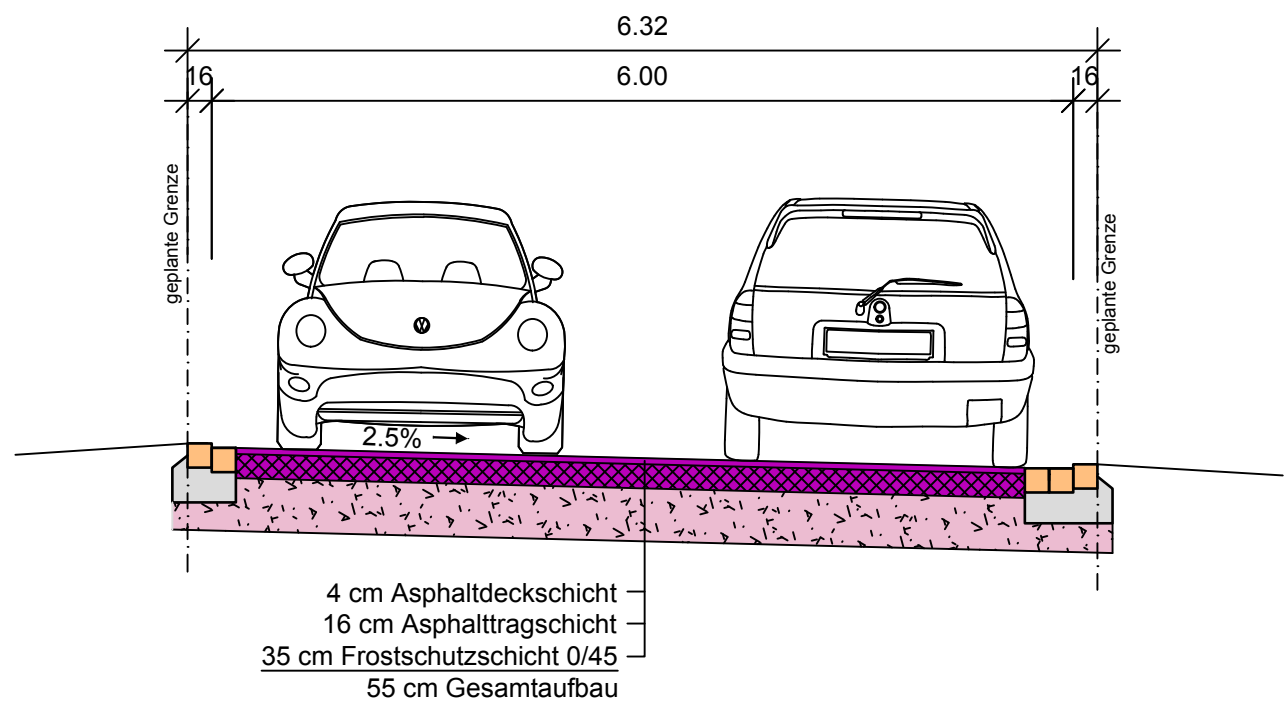

Regelquerschnitt Variante 2

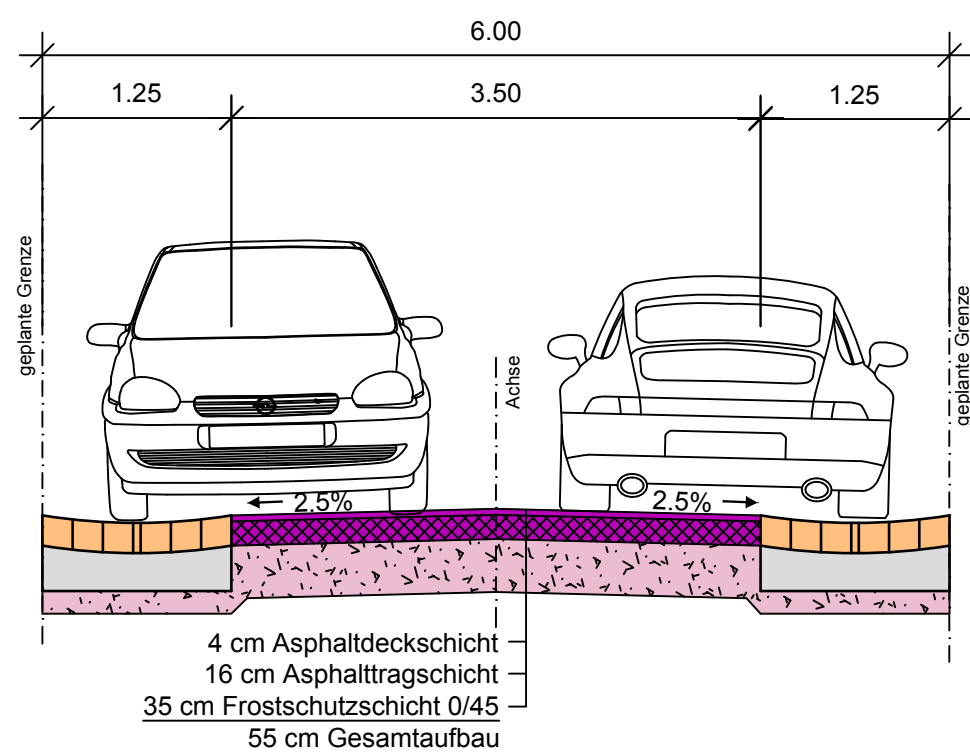

Regelquerschnitt Variante 3

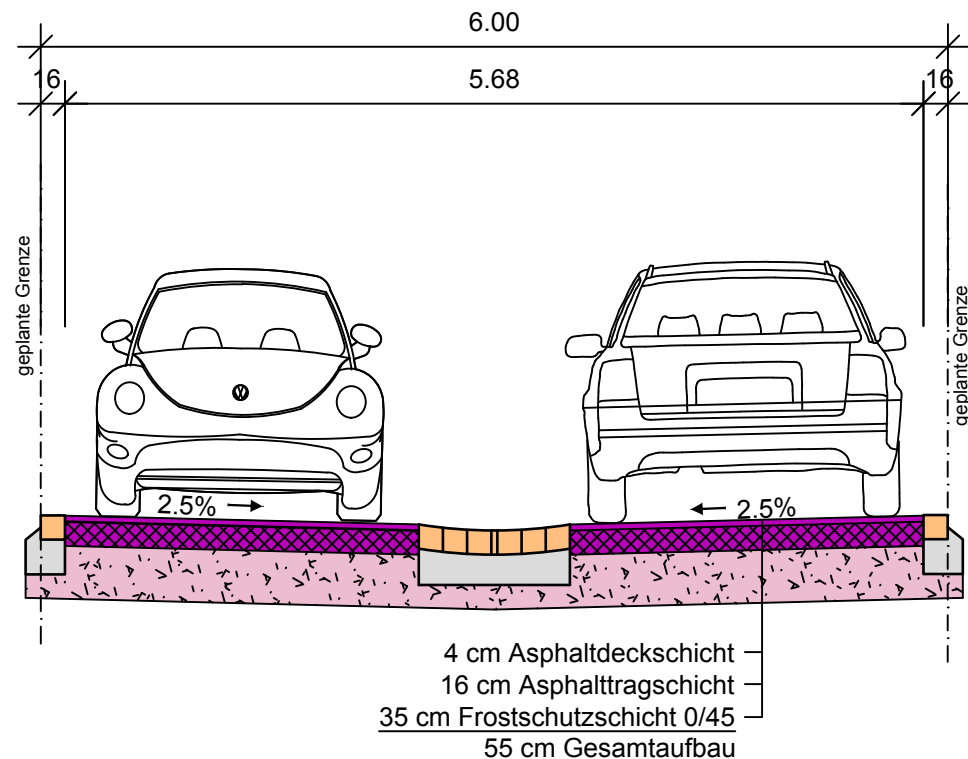

|   |  |                  |          |                                                   |             |       |  |
|---|--|------------------|----------|---------------------------------------------------|-------------|-------|--|
|   |  |                  |          |                                                   |             |       |  |
| Index   |  | Art der Änderung |          | Name                                              |             | Datum |  |
| <div><div></div><div><div>Weiß<br/>Ingenieure</div><div>Weiß Beratende Ingenieure GmbH</div><div>79111 Freiburg<br/>Bötzinger Straße 29<br/>Telefon 0761 45283-0<br/>Telefax 0761 45283-99<br/>info@weiss-ingenieure.de<br/>www.weiss-ingenieure.de</div></div></div> |  |                  |          |                                                   |             |       |  |
| Bauherr   |  |                  |          | Gemeinde Münstertal<br>Wasen 47, 79244 Münstertal |             |       |  |
| Bauvorhaben   |  |                  |          | Erneuerung Alte Landstraße<br>Münstertal          |             |       |  |
| Planinhalt   |  |                  |          | Regelquerschnitte                                 |             |       |  |
|   |  |                  |          | Vorplanung                                        |             |       |  |
| Gezeichnet   |  | 14.01.2019       | Kaufmann | Maßstab                                           | Projekt-Nr. |       |  |
| Geprüft   |  | 14.01.2019       | Maras    | 1:50                                              | 18286       |       |  |
| CAD-Dateiname   |  |                  |          | Blattgröße                                        | Plan-Nr.    |       |  |
| 18286V001_Lageplan_190114.dwg   |  |                  |          | .97 x .445                                        | V004        |       |  |