


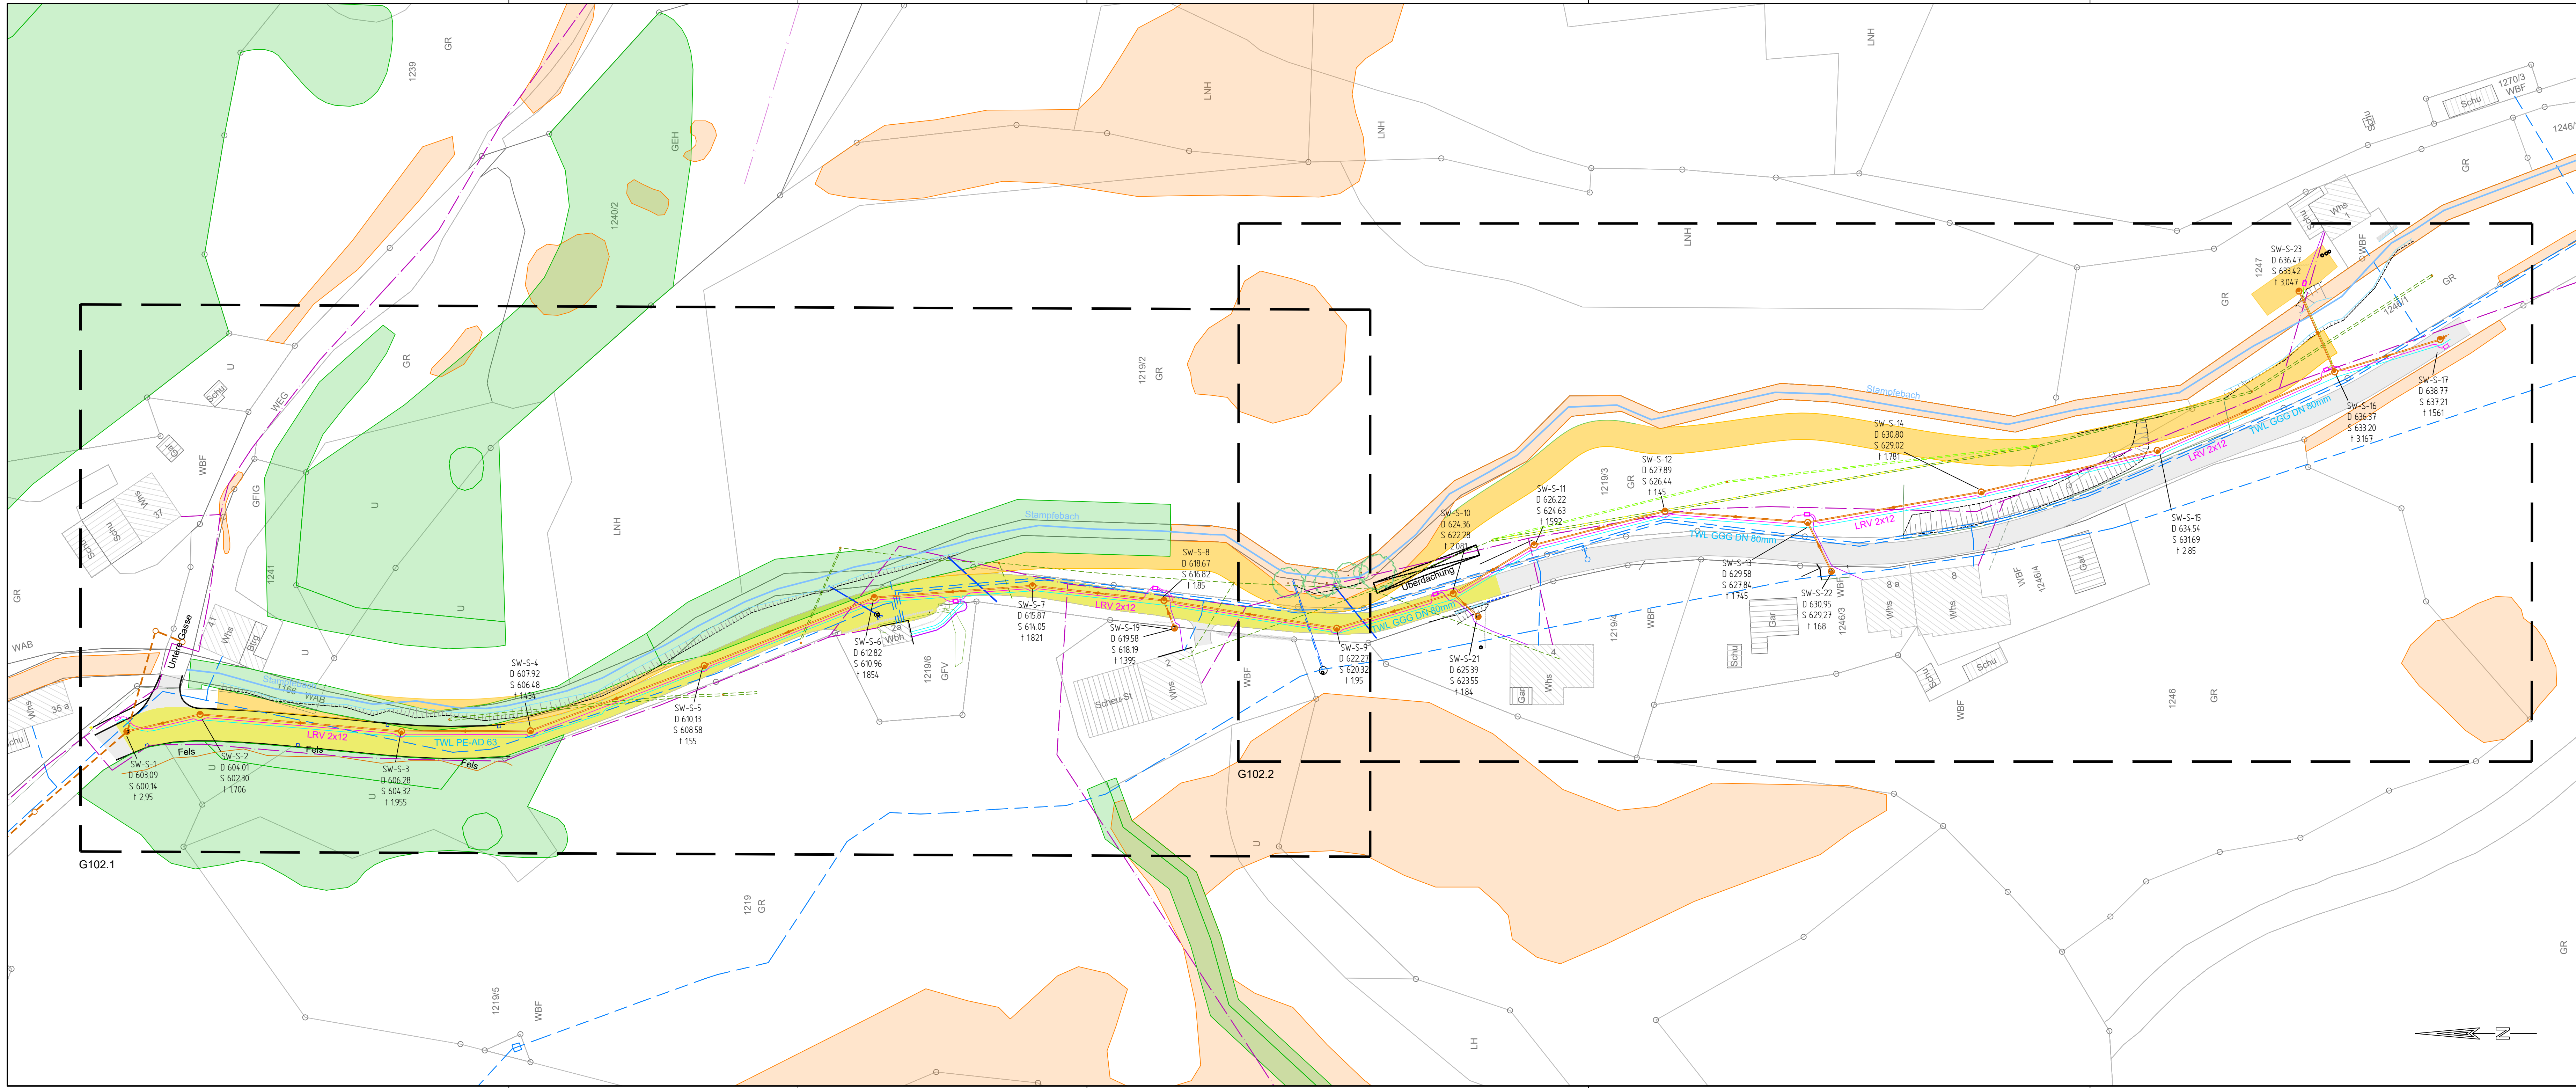

Legende

Leitungsauskünfte bestehende Leitungen			
Stromleitung NS, erdverlegt		Telekomleitung	
Stromleitung NS, Freileitung		Trinkwasserleitung	
Holzmast		RW-Kanal	
Topographie / Vermessung			
Kataster		Böschung	
best. Straßenrand		best. Schmutzwasserschacht	
Gewässerrandstreifen		best. Schmutzwasserkanal	
Offenlandbiotop		best. Zaun	
Waldbiotop		Bachlauf	
Straßenfläche		best. Baum	
		Erneuerung der Asphaltdecke auf der gesamten Straßenbreite	
Geplante Objekte			
umzulegende best. Stromfreileitung		gepl. Stromfreileitung	
Schmutzwasserschacht		Kabelschacht	
Schmutzwasserkanal		Glasfaser	
Trinkwasserleitung			

Freiburg, 10.06.2021			
Ort, Datum, Unterschrift		Ort, Datum, Unterschrift	
Höhenystem:	Höhen über NHN, DHHN2016, Status 170		
Koordinatensystem:	ETRS89/UTM		
Index	Art der Änderung	Name	Datum



Weiß Ingenieure
Weiß Beratende Ingenieure GmbH
79111 Freiburg
Bötzingen Straße 29
Telefon 0761 45283-0
Telefax 0761 45283-99
info@weiss-ingenieure.de
www.weiss-ingenieure.de

Bauherr	Gemeinde Müntertal Wasen 47, 79244 Müntertal		
Bauvorhaben	Schmutzwasserableitung Stampf in Müntertal		
Planinhalt	Trasse Schmutzwasserkanal, Trinkwasserleitung und Leerrohr für Glasfaser Übersichtslageplan, Genehmigungsplan		
Gezeichnet	10.06.2021	Fd / Hd	Maßstab
Geprüft	10.06.2021	fz	1:500
CAD-Dateiname	19069G101_G102_1_G102_2Lageplan_210610.dwg		Blattgröße
			1.19*42m
			Projekt-Nr.
			19069
			Plan-Nr.
			G101