


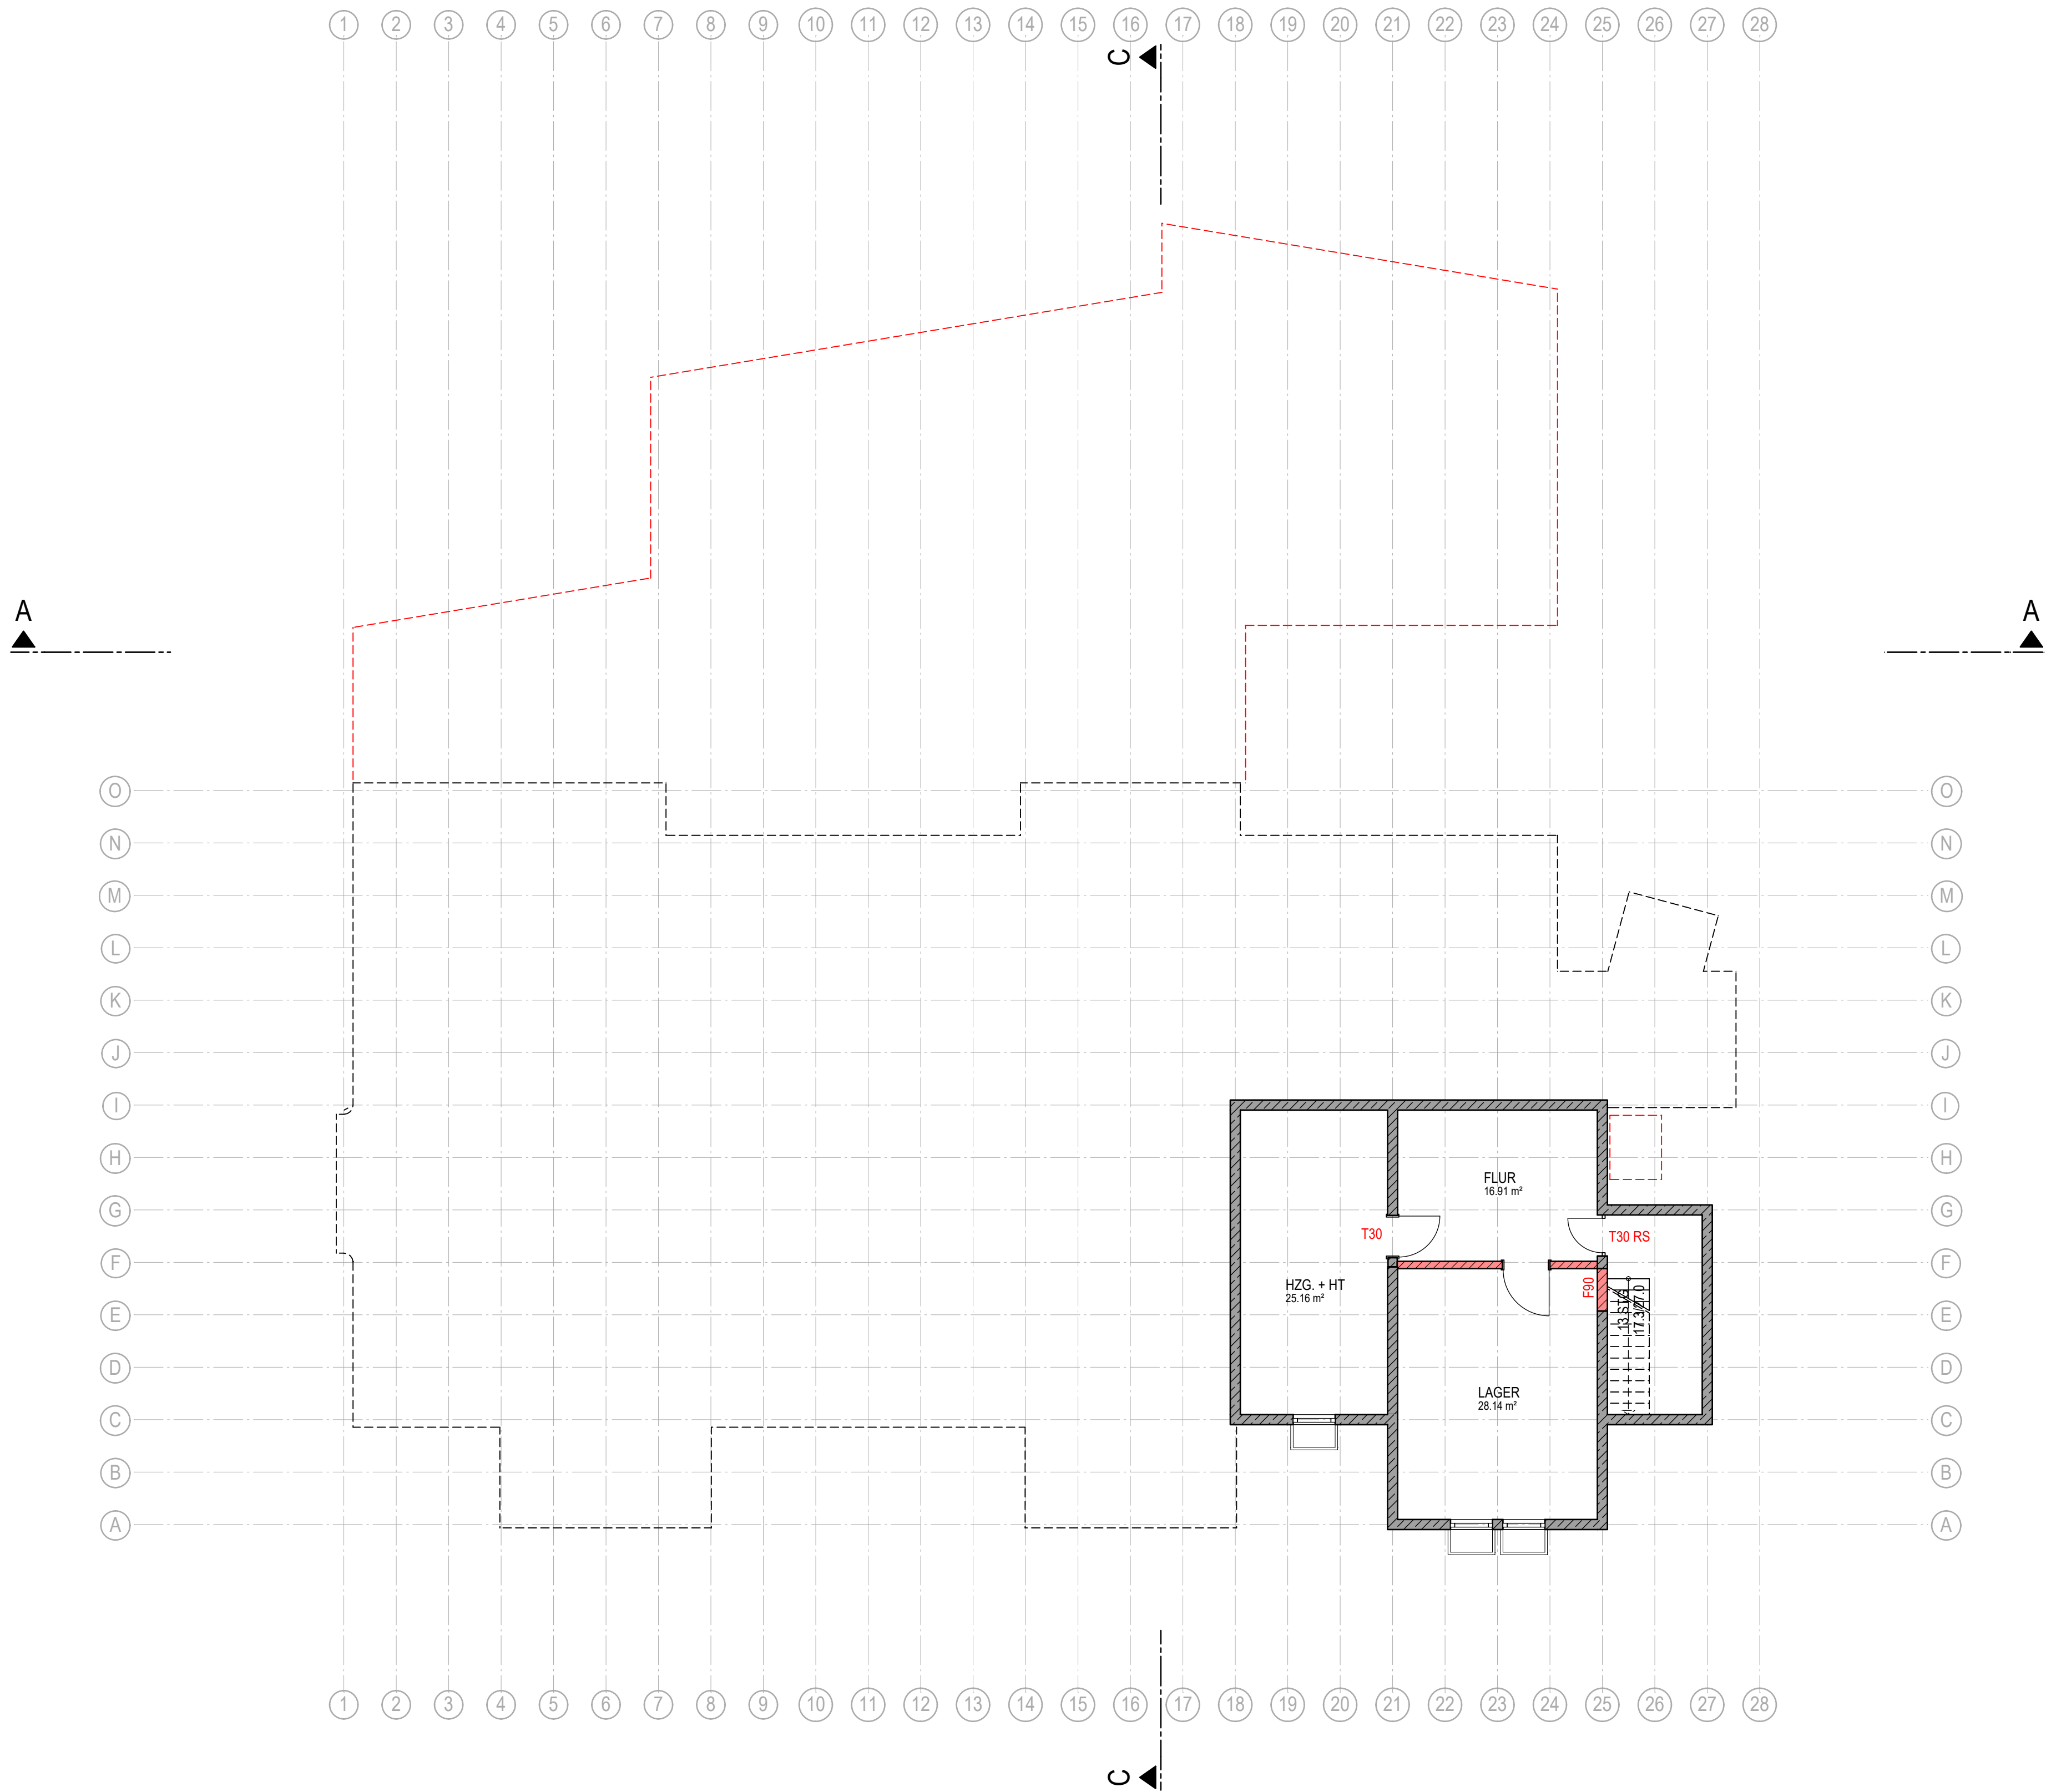

- BESTAND
- ABBRUCH
- NEU TROCKENBAU



PLANUNG

PROJEKT NR.2021-028

BAUHERR :


GEMEINDE MÜNSTERTAL
VERTR. D. BÜRGERMEISTER RÜDIGER AHLERS

WASEN 45
79244 MÜNSTERTAL

BAUVORHABEN :

**KIGA DON BOSCO
+ VEREINSRÄUME**
UMBAU UND ERWEITERUNG

GK 3

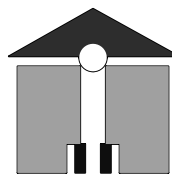

HÖFLER & STOLL
FREIE ARCHITEKTEN
HAUPTSTRASSE 11
79423 HEITERSHEIM

TEL. 0 76 34 / 51 09 - 0
FAX 0 76 34 / 51 09 - 33
Email info@hoeffer-stoll.de
Internet www.hoeffer-stoll.de

UNTERGESCHOSS

PLAN NR. 03 - 01

M 1 : 100

INDEX	DATUM	ÄNDERUNGEN/ERGÄNZUNGEN	BEARB.
---	24.09.2021	VORABZUG	KT