



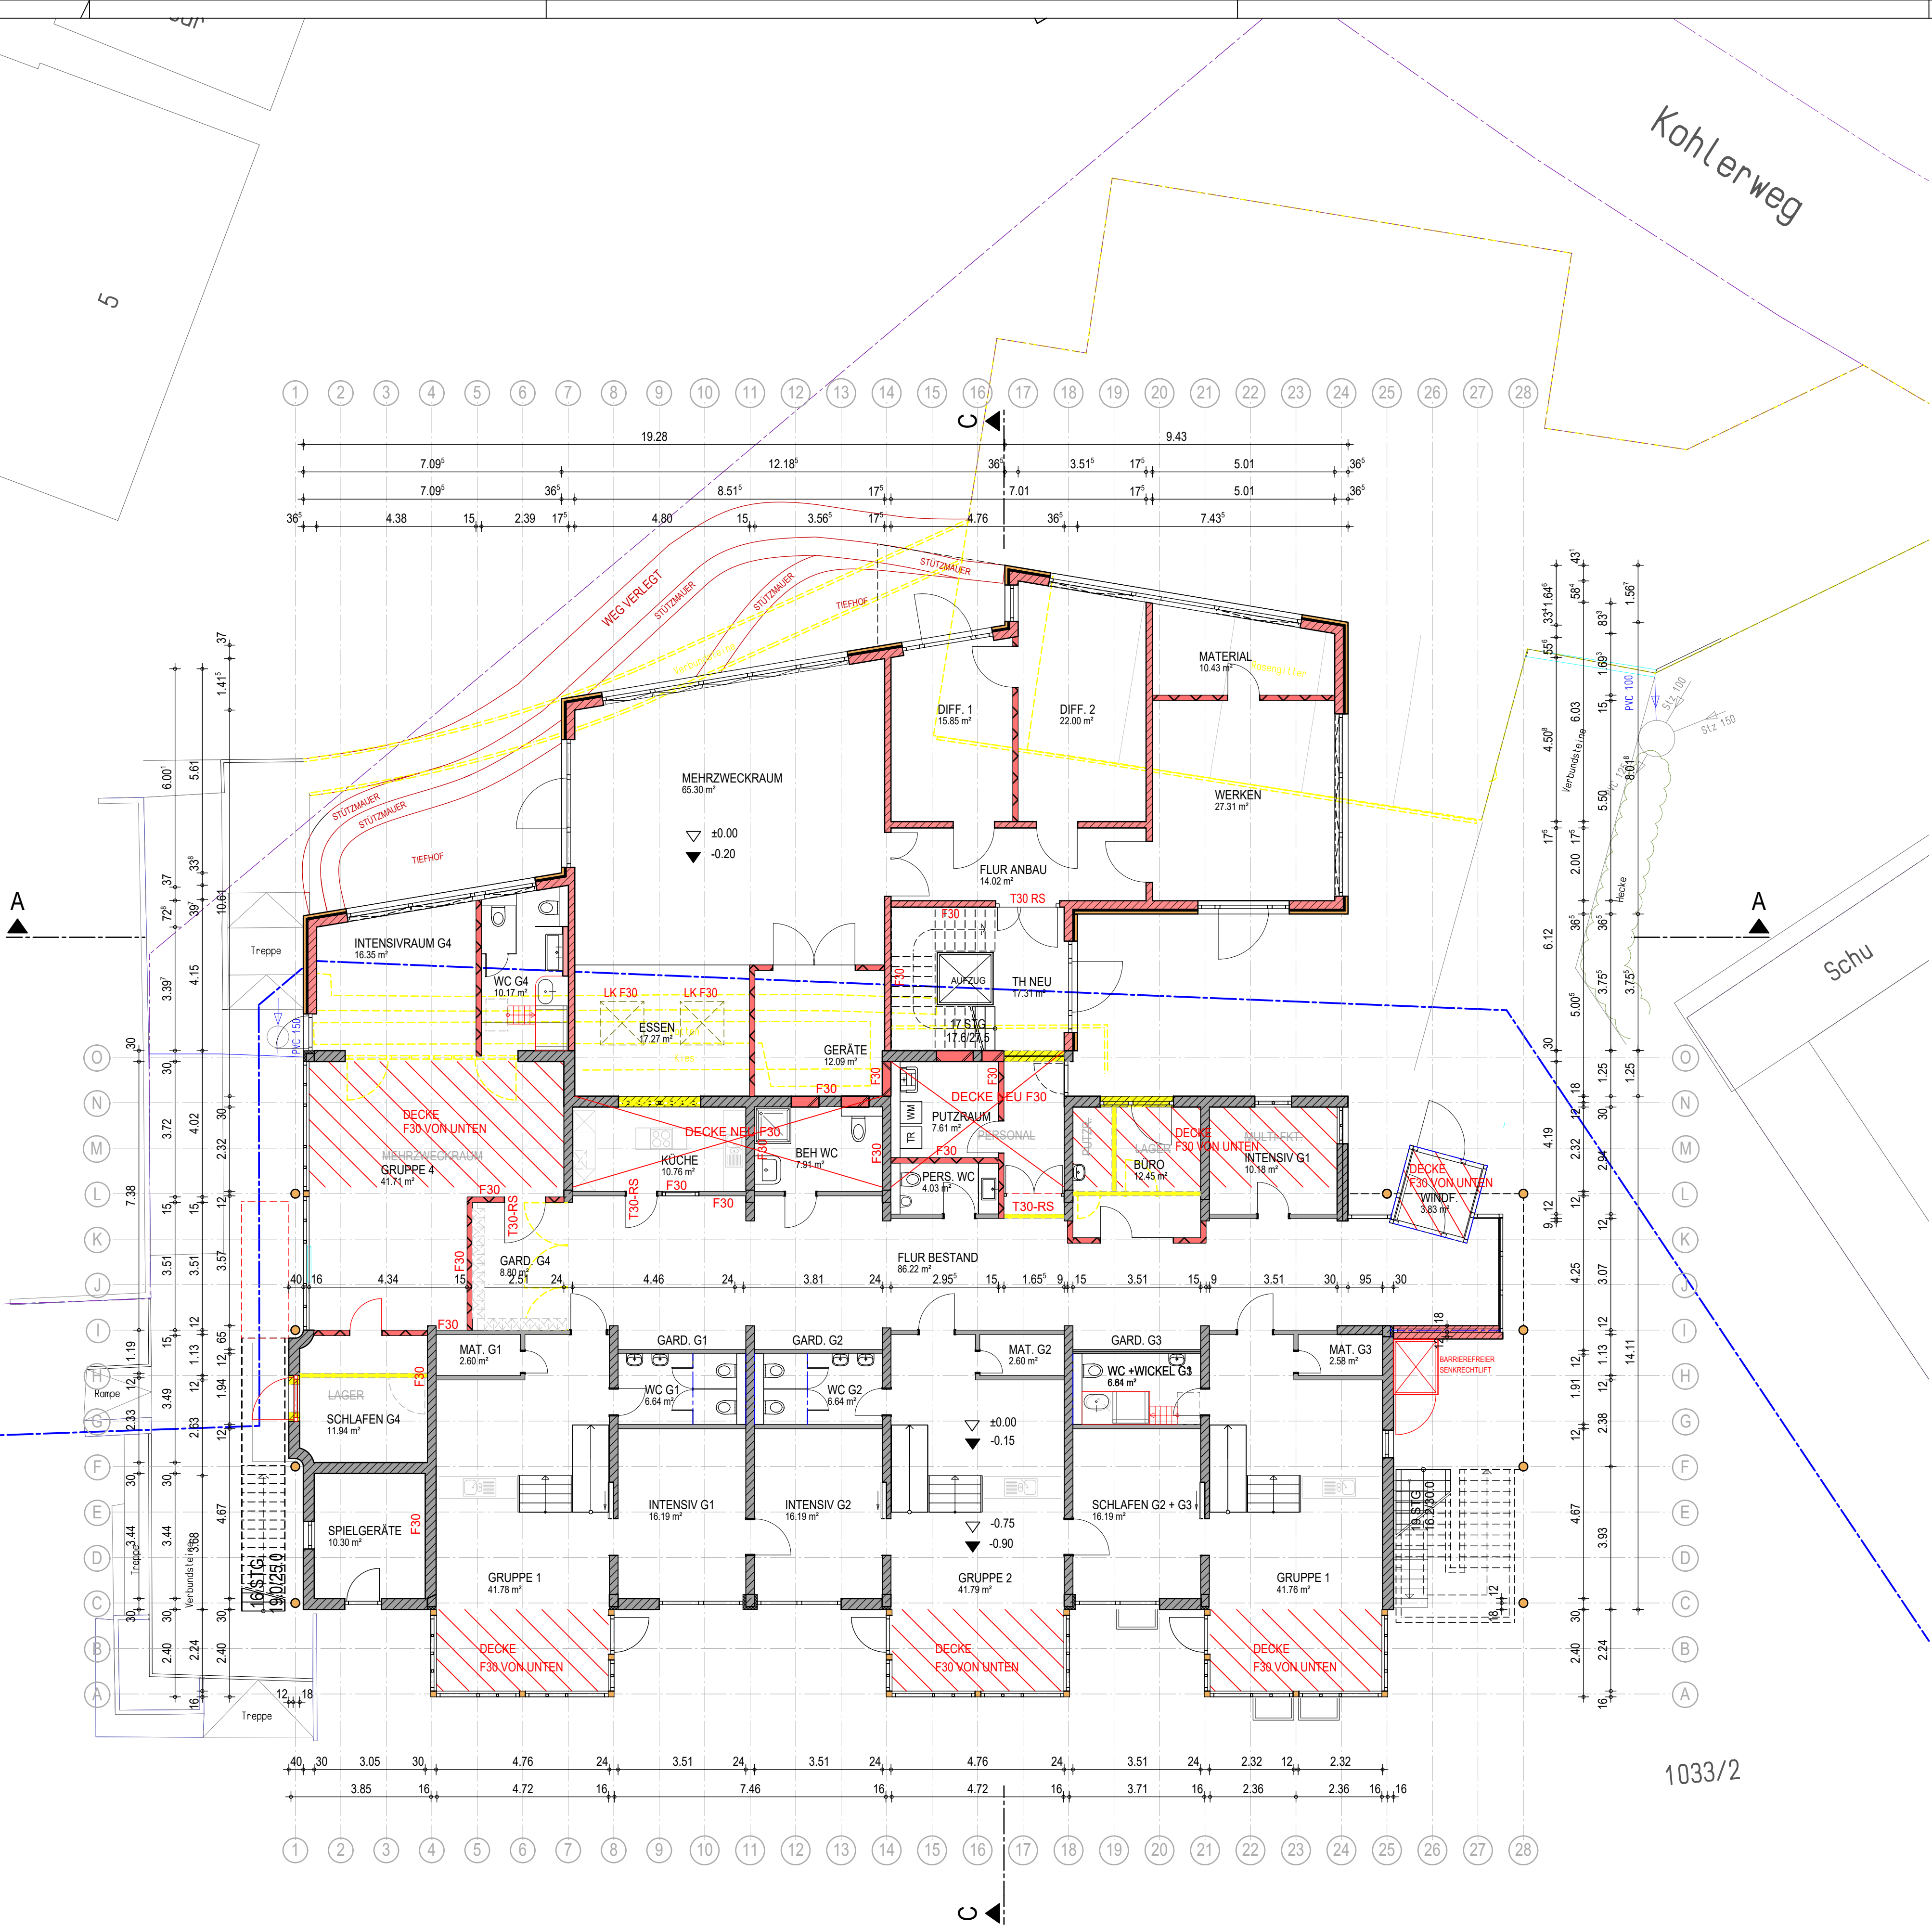

- BESTAND
- ABBRUCH
- NEU TROCKENBAU

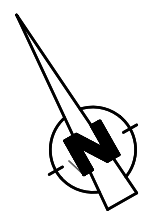

PLANUNG

PROJEKT NR. 2021-028

BAUHERR :
GEMEINDE MÜNSTER TAL
VERTR. D. BÜRGERMEISTER RÜDIGER AHLERS
WASEN 45
79244 MÜNSTER TAL

BAUVORHABEN :
**KIGA DON BOSCO
+ VEREINSRÄUME**
UMBAU UND ERWEITERUNG

SPIELWEG
79244 MÜNSTER TAL
FLST. NR. 1033/2

HÖFLER & STOLL
FREIE ARCHITEKTEN
HAUPTSTRASSE 11
79423 HEITERSHEIM

TEL. 0 76 34 / 51 09 - 0
FAX 0 76 34 / 51 09 - 33

Email info@hoeffler-stoll.de
Internet www.hoeffler-stoll.de

ERDGESCHOSS

PLAN NR. 03 - 02 M 1 : 100

INDEX	DATUM	ÄNDERUNGEN/ERGÄNZUNGEN	BEARB.
---	24.09.2021	VORABZUG	KT