


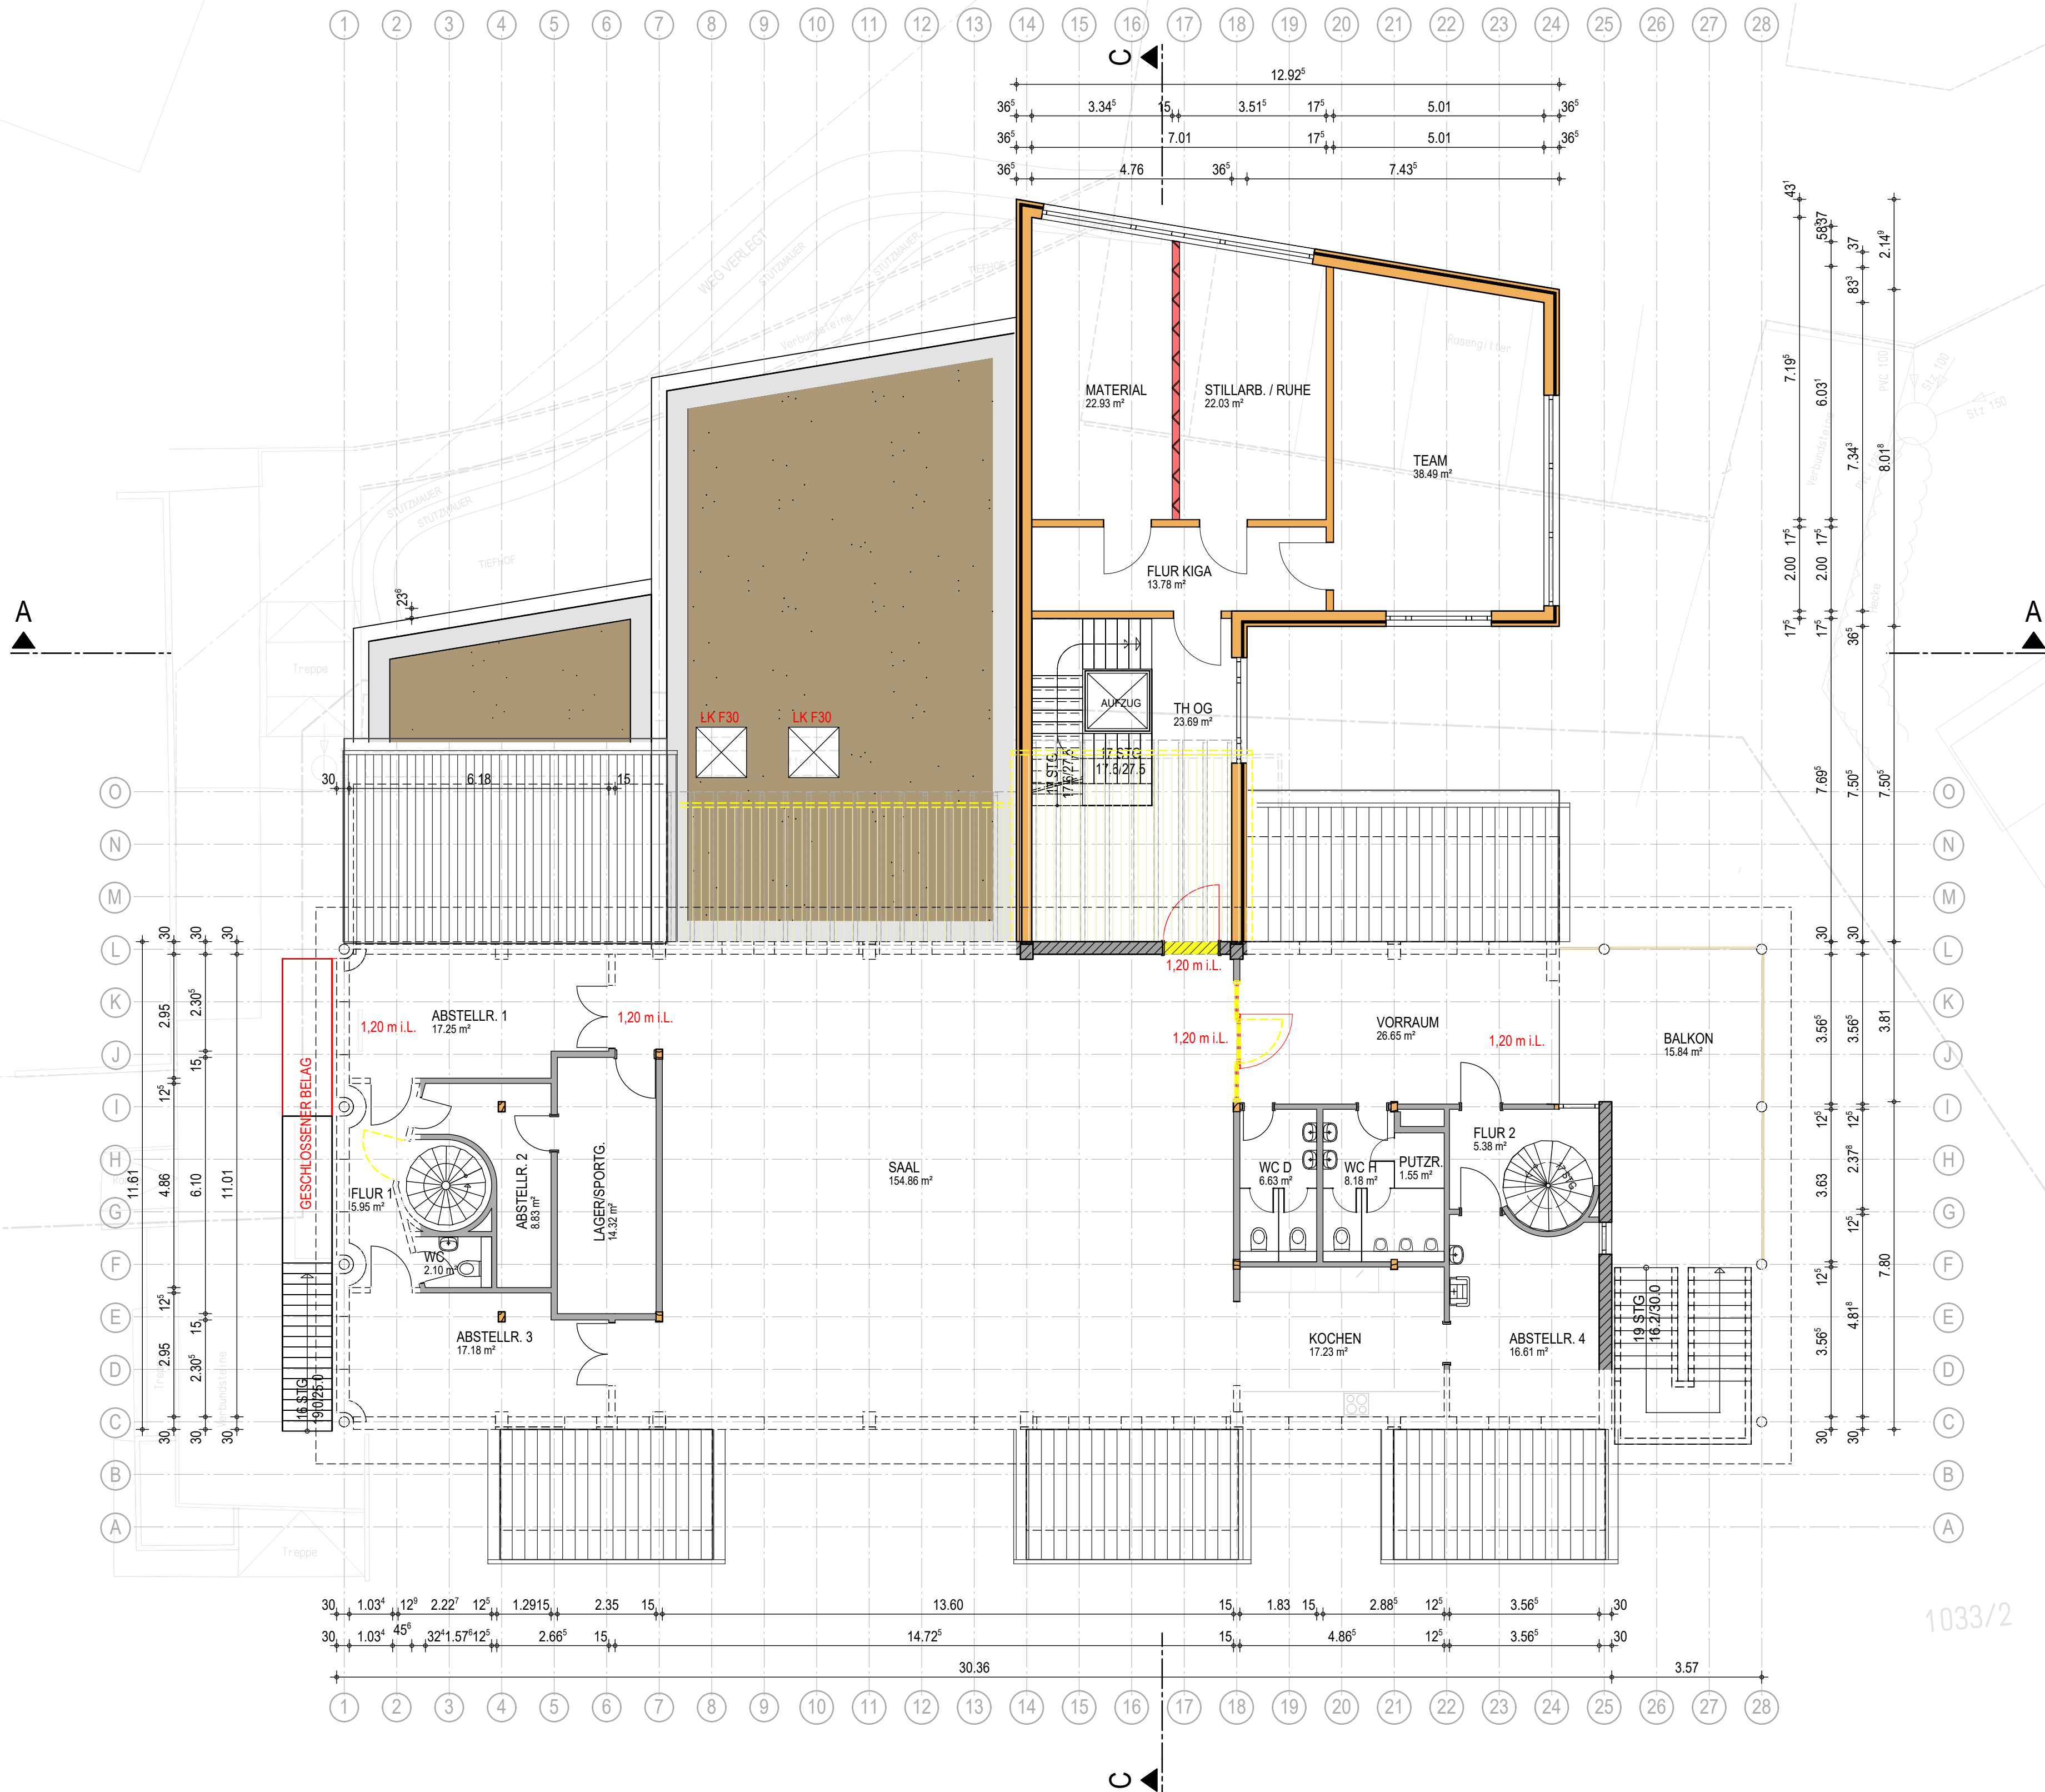

- BESTAND
- ABBRUCH
- NEU TROCKENBAU

PLANUNG

PROJEKT NR. 2021-028

BAUHERR :
GEMEINDE MÜNSTER TAL
VERTR. D. BÜRGERMEISTER RÜDIGER AHLERS

WASEN 45
79244 MÜNSTER TAL

BAUVORHABEN :
**KIGA DON BOSCO
+ VEREINSRÄUME**
UMBAU UND ERWEITERUNG

GK 3

HÖFLER & STOLL
FREIE ARCHITEKTEN
HAUPTSTRASSE 11
79423 HEITER S HEIM

TEL. 0 76 34 / 51 09 - 0
FAX 0 76 34 / 51 09 - 33

Email info@hoeffler-stoll.de
Internet www.hoeffler-stoll.de

OBERGESCHOSS

PLAN NR. 03 - 03

M 1 : 100

INDEX	DATUM	ÄNDERUNGEN/ERGÄNZUNGEN	BEARB.
---	24.09.2021	VORABZUG	KT