


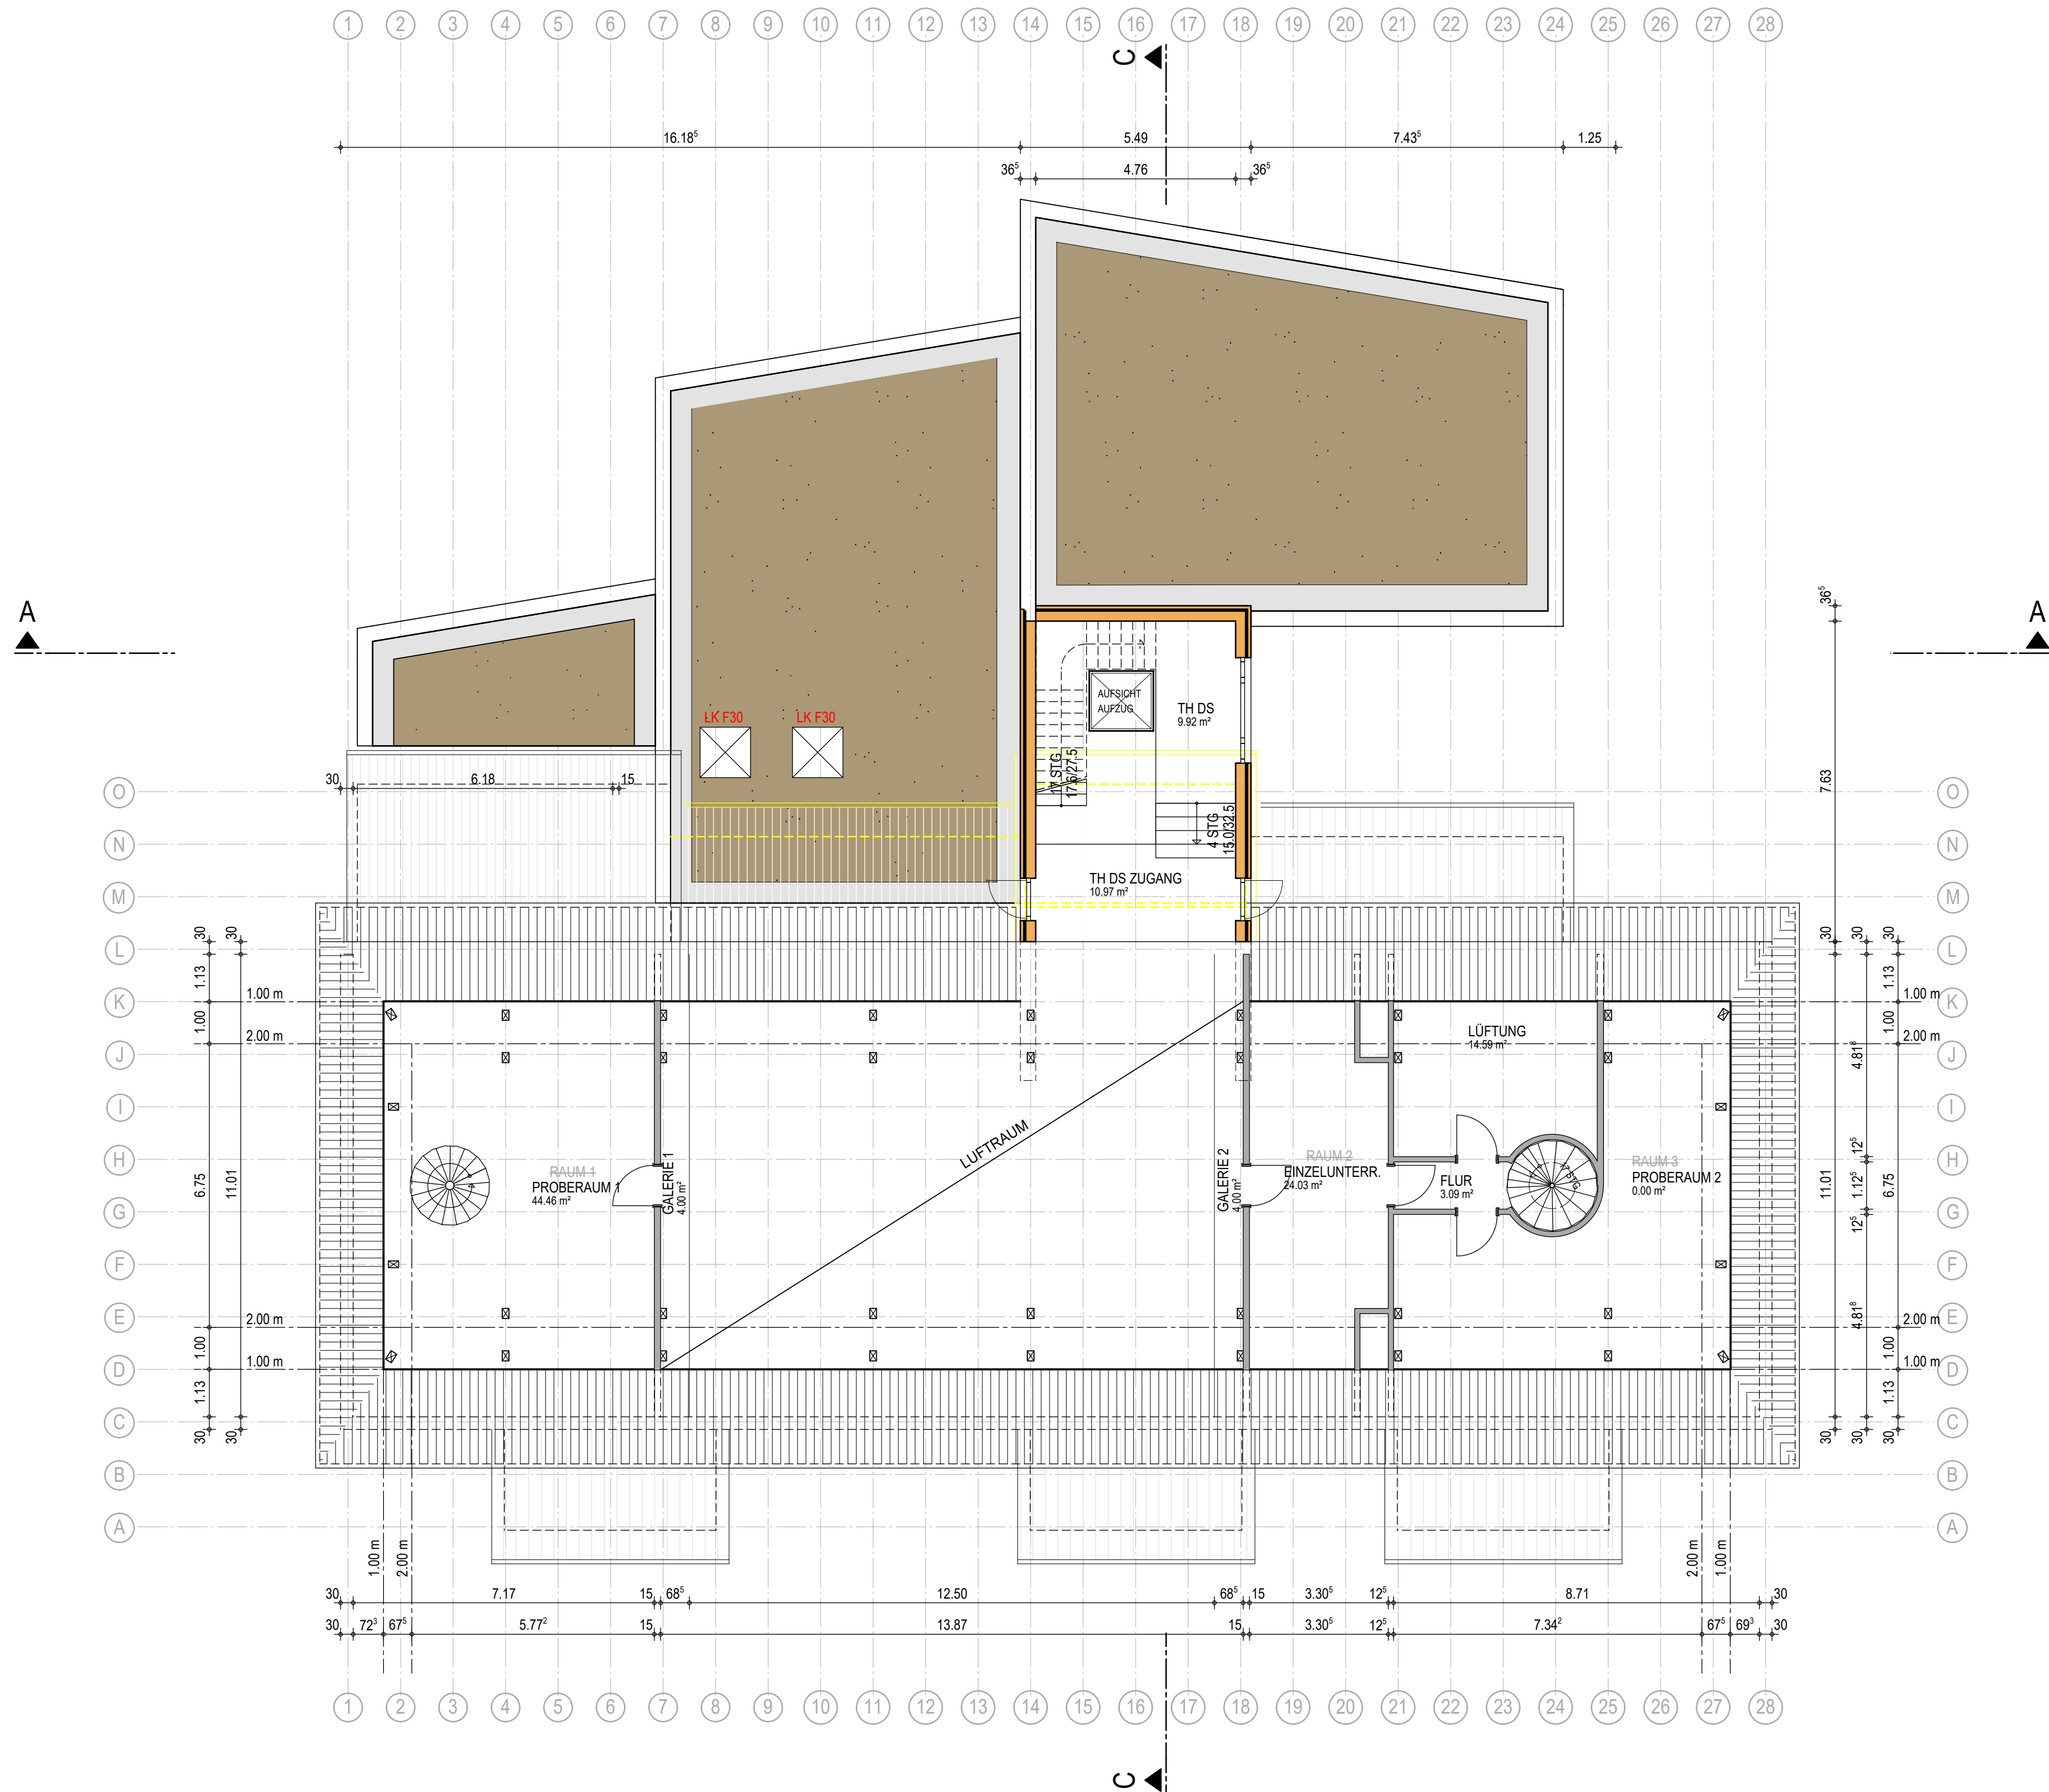

- BESTAND
- ABBRUCH
- NEU TROCKENBAU

PLANUNG

PROJEKT NR.

2021-028

BAUHERR :

GEMEINDE MÜNSTERTAL
VERTR. D. BÜRGERMEISTER RÜDIGER AHLERS

WASEN 45
79244 MÜNSTERTAL

BAUVORHABEN :

GK 3

KIGA DON BOSCO
+ VEREINSRÄUME
UMBAU UND ERWEITERUNG

SPIELWEG
79244 MÜNSTERTAL
FLST. NR. 1033/2

HÖFLER & STOLL
FREIE ARCHITEKTEN
HAUPTSTRASSE 11
79423 HEITERSHEIM

TEL. 0 76 34 / 51 09 - 0
FAX 0 76 34 / 51 09 - 33

Email info@hoeffler-stoll.de
Internet www.hoeffler-stoll.de

DACHSPITZ

PLAN NR. 03 - 04

M 1 : 100

INDEX	DATUM	ÄNDERUNGEN/ERGÄNZUNGEN	BEARB.
---	24.09.2021	VORABZUG	KT