


Lageplan 1:200

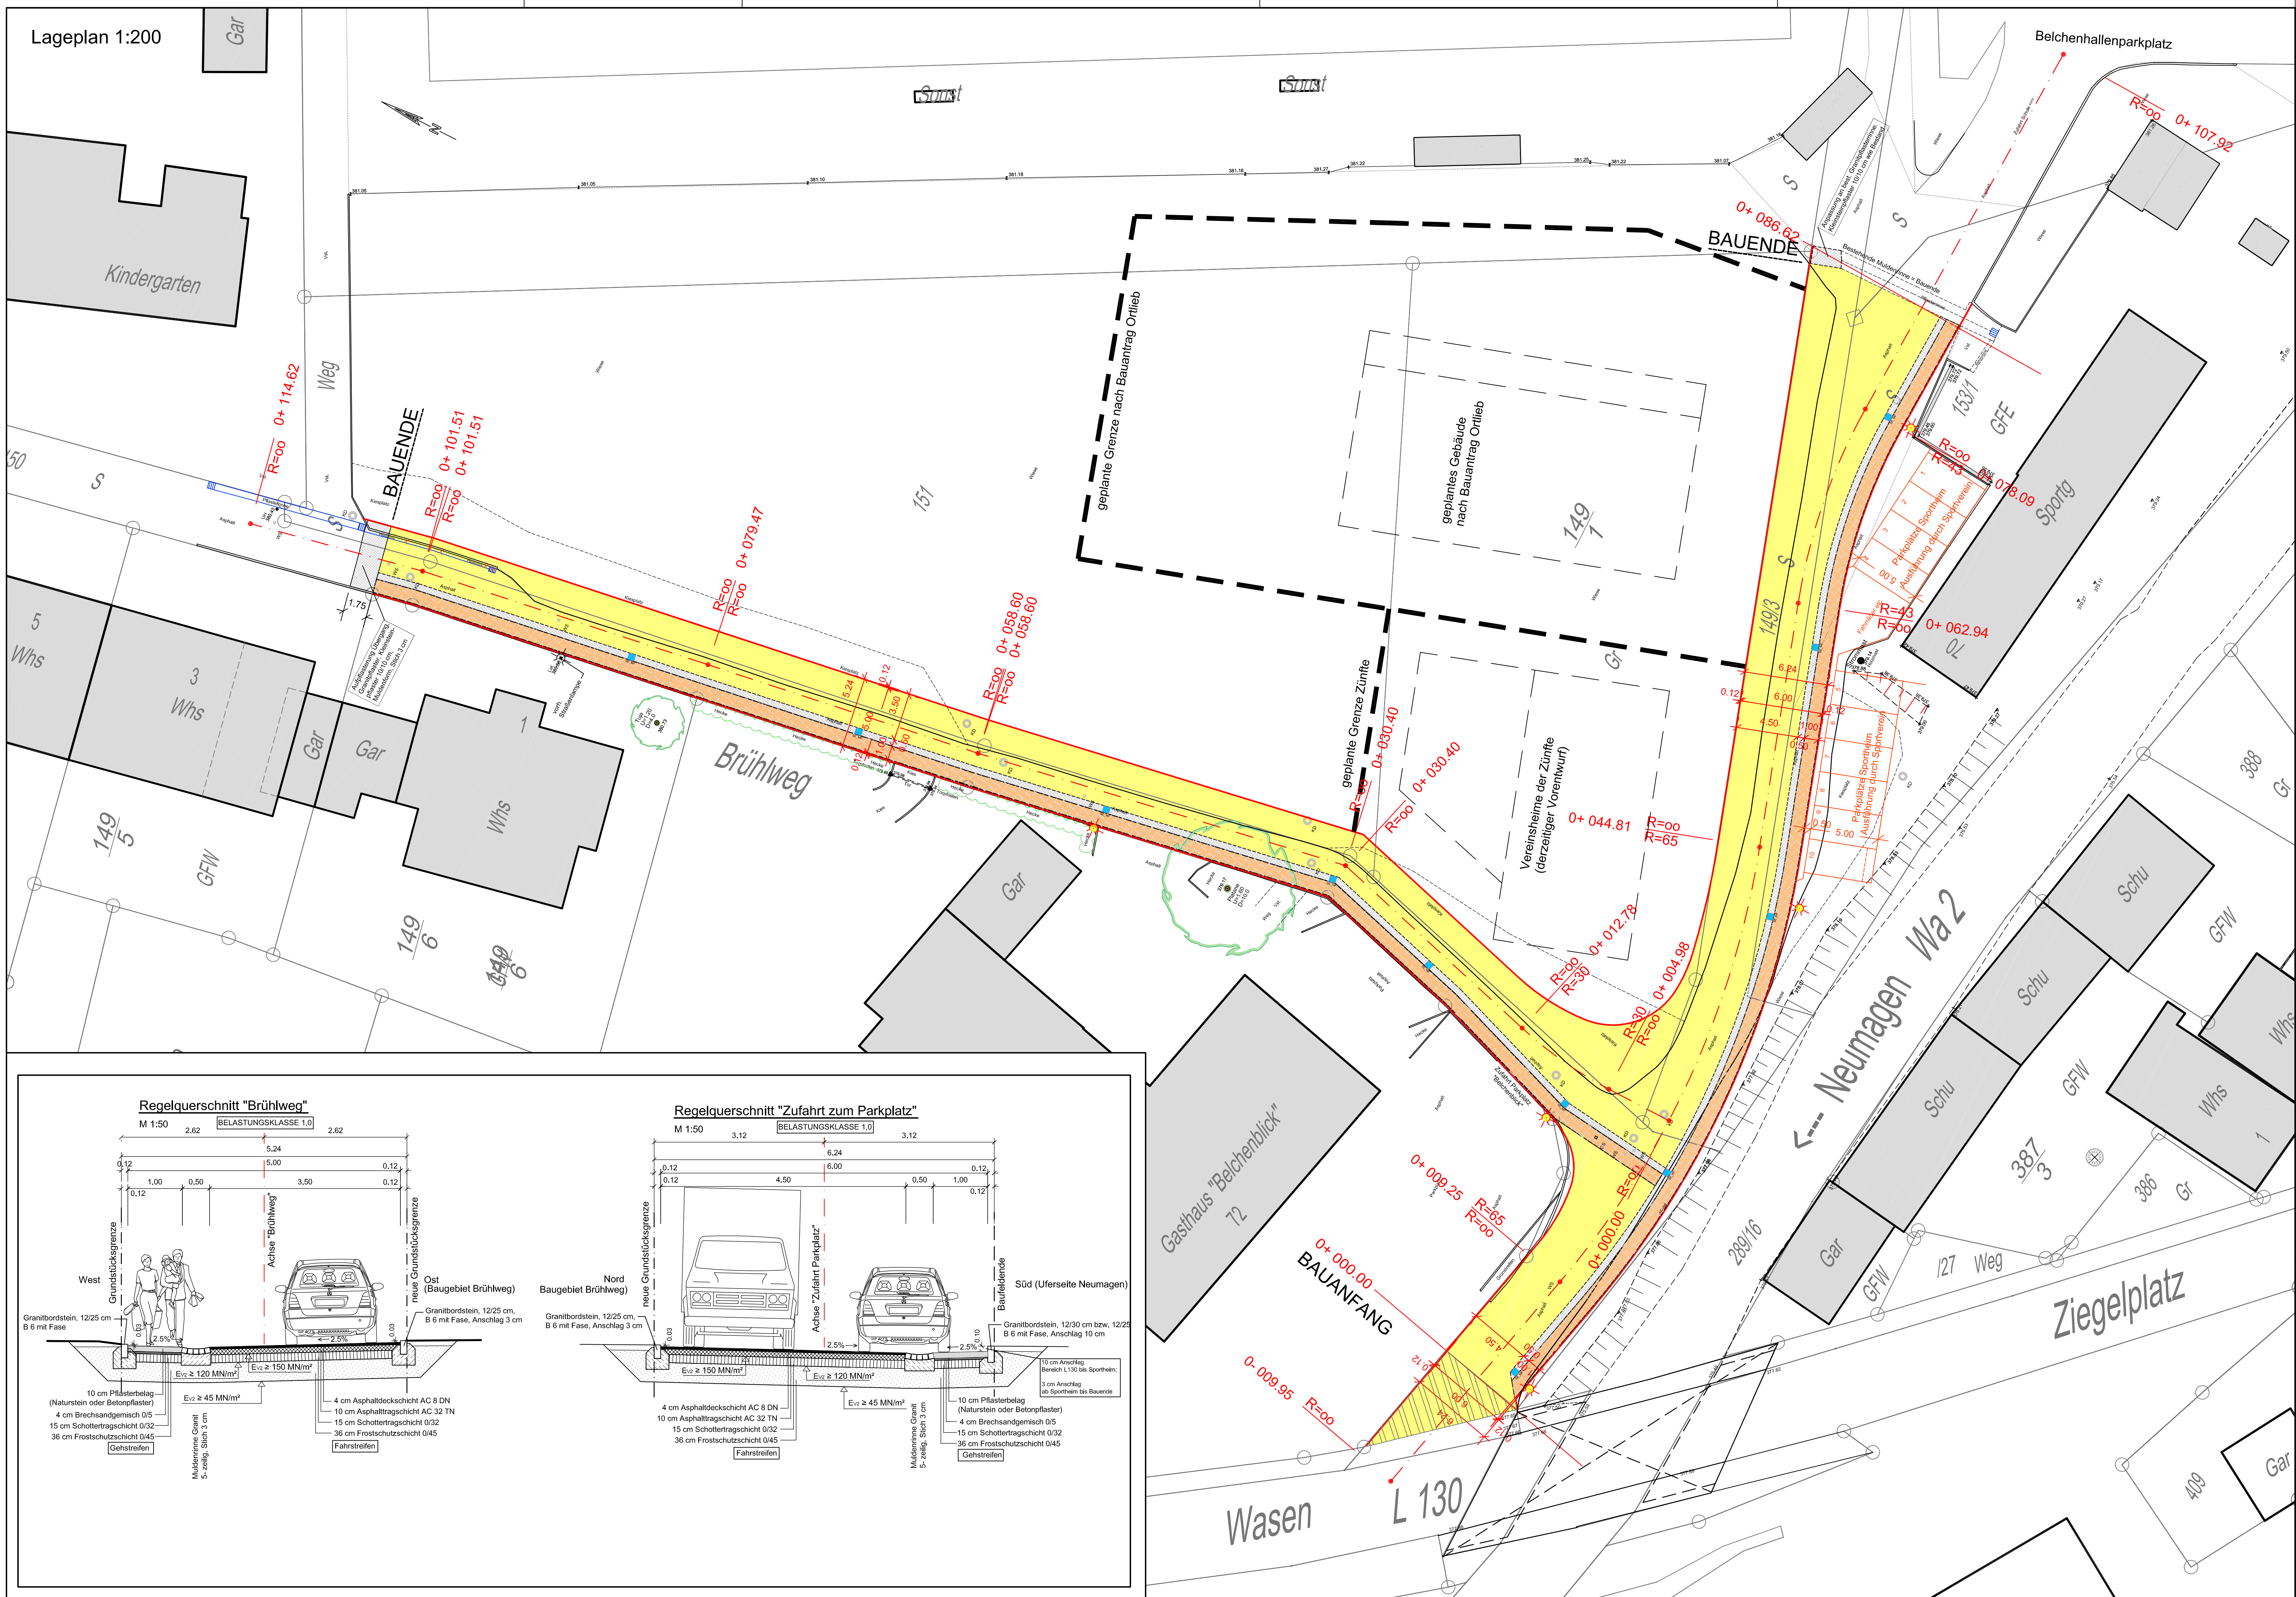

LEGENDE


- Asphalt Straße neu
- Betonpflaster Gehstreifen
- Kleinsteinpflaster, Segmentbogen, Granit 10/10 cm
- Anpassungsflächen an Bestand
- Granitbordstein, B6, d=12 cm
- Muldenrinne, 5-zeilig, B=50 cm, Granit
- gepl. Straßenleuchte
- geplanter Straßeneinlauf
- vord. Asphaltfahrbahnkante
- vord. Kieswegkante
- vord. Straßeneuchte

derzeit geplante Bebauung Baugebiet Brühlweg

- geplante neue Grundstücksgrenzen
- geplante Gebäude
- mögl. Aussenanlage Eigenleistung Sportverein


Regelquerschnitt "Brühlweg"

M 1:50 BELASTUNGSKLASSE 1,0

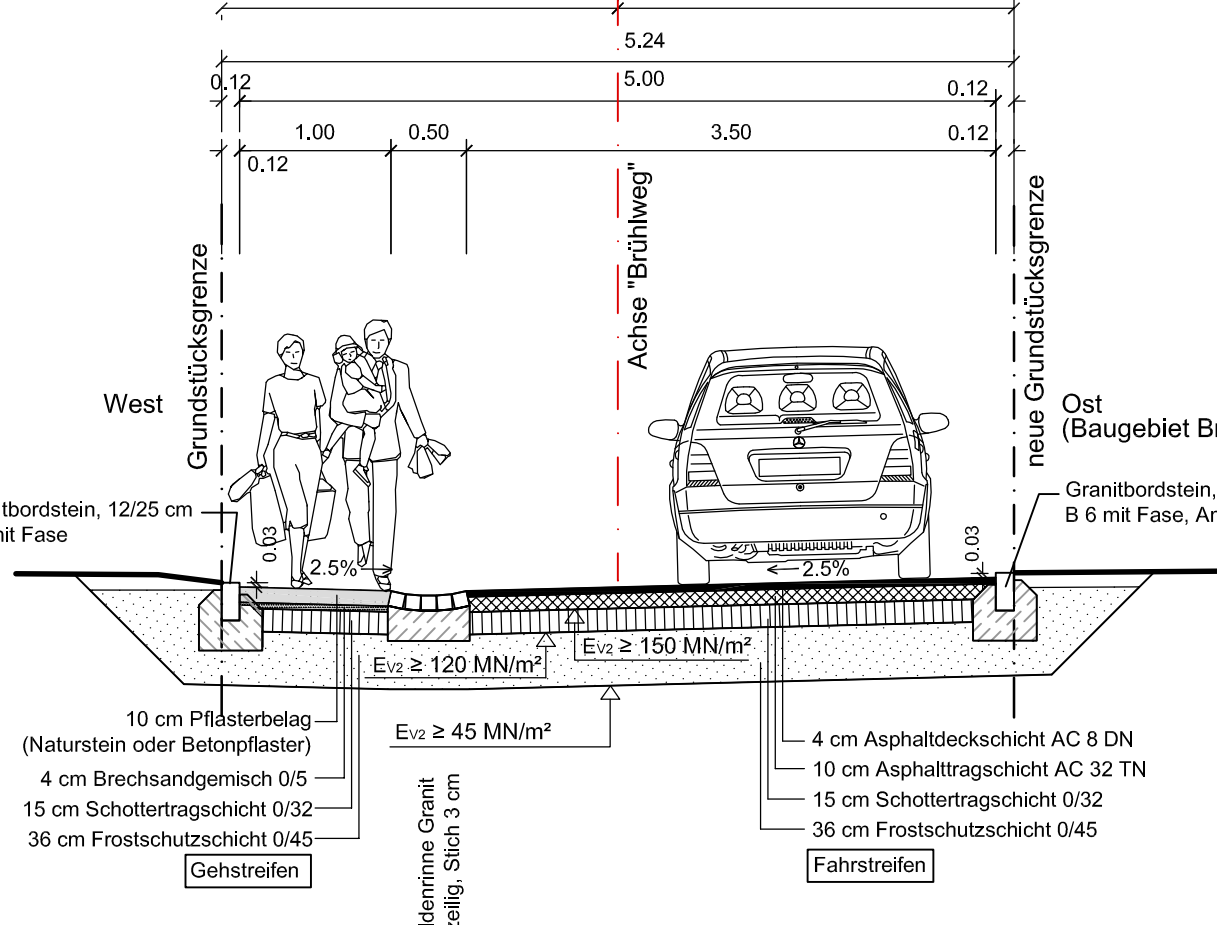

Regelquerschnitt "Zufahrt zum Parkplatz"

M 1:50 BELASTUNGSKLASSE 1,0

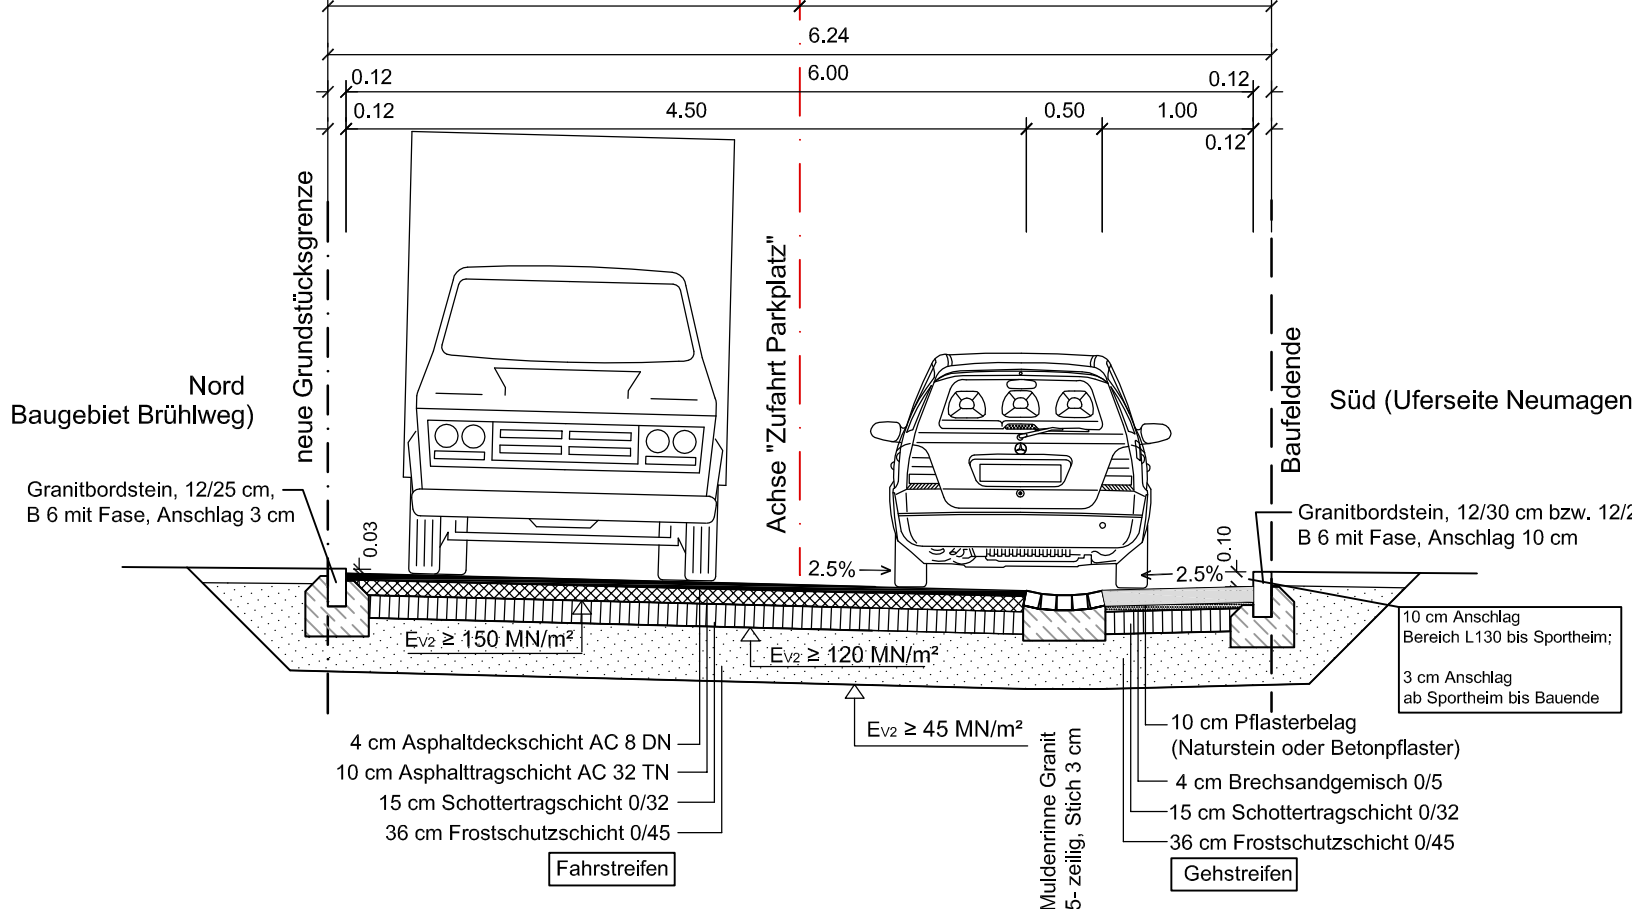

WeiB
Ingenieure

WeiB Beratende Ingenieure
GmbH
79111 Freiburg
Börsinger Straße 29
Telefon 0761 45283-0
Telefax 0761 45283-99
info@weiss-ingenieure.de
www.weiss-ingenieure.de

Bauherr: Gemeinde Münstertal
Wasen 47, 79244 Münstertal
Bauvorhaben: Umgestaltung des Brühlwegs
in Münstertal
Planinhalt: Brühlweg u. Zufahrt zum Belchenhallenparkpl.
Oberflächengestaltung und Regelquerschnitte
Entwurfsplan

Gezeichnet: 03.09.2015 T. Rohrer
Geprüft: M. 1:200
CAD-Dateiname: 15156E001.dwg
Maßstab: M. 1:200
Blattgröße: .60x1.05m
Projekt-Nr.: 15156
Plan-Nr.: E001