


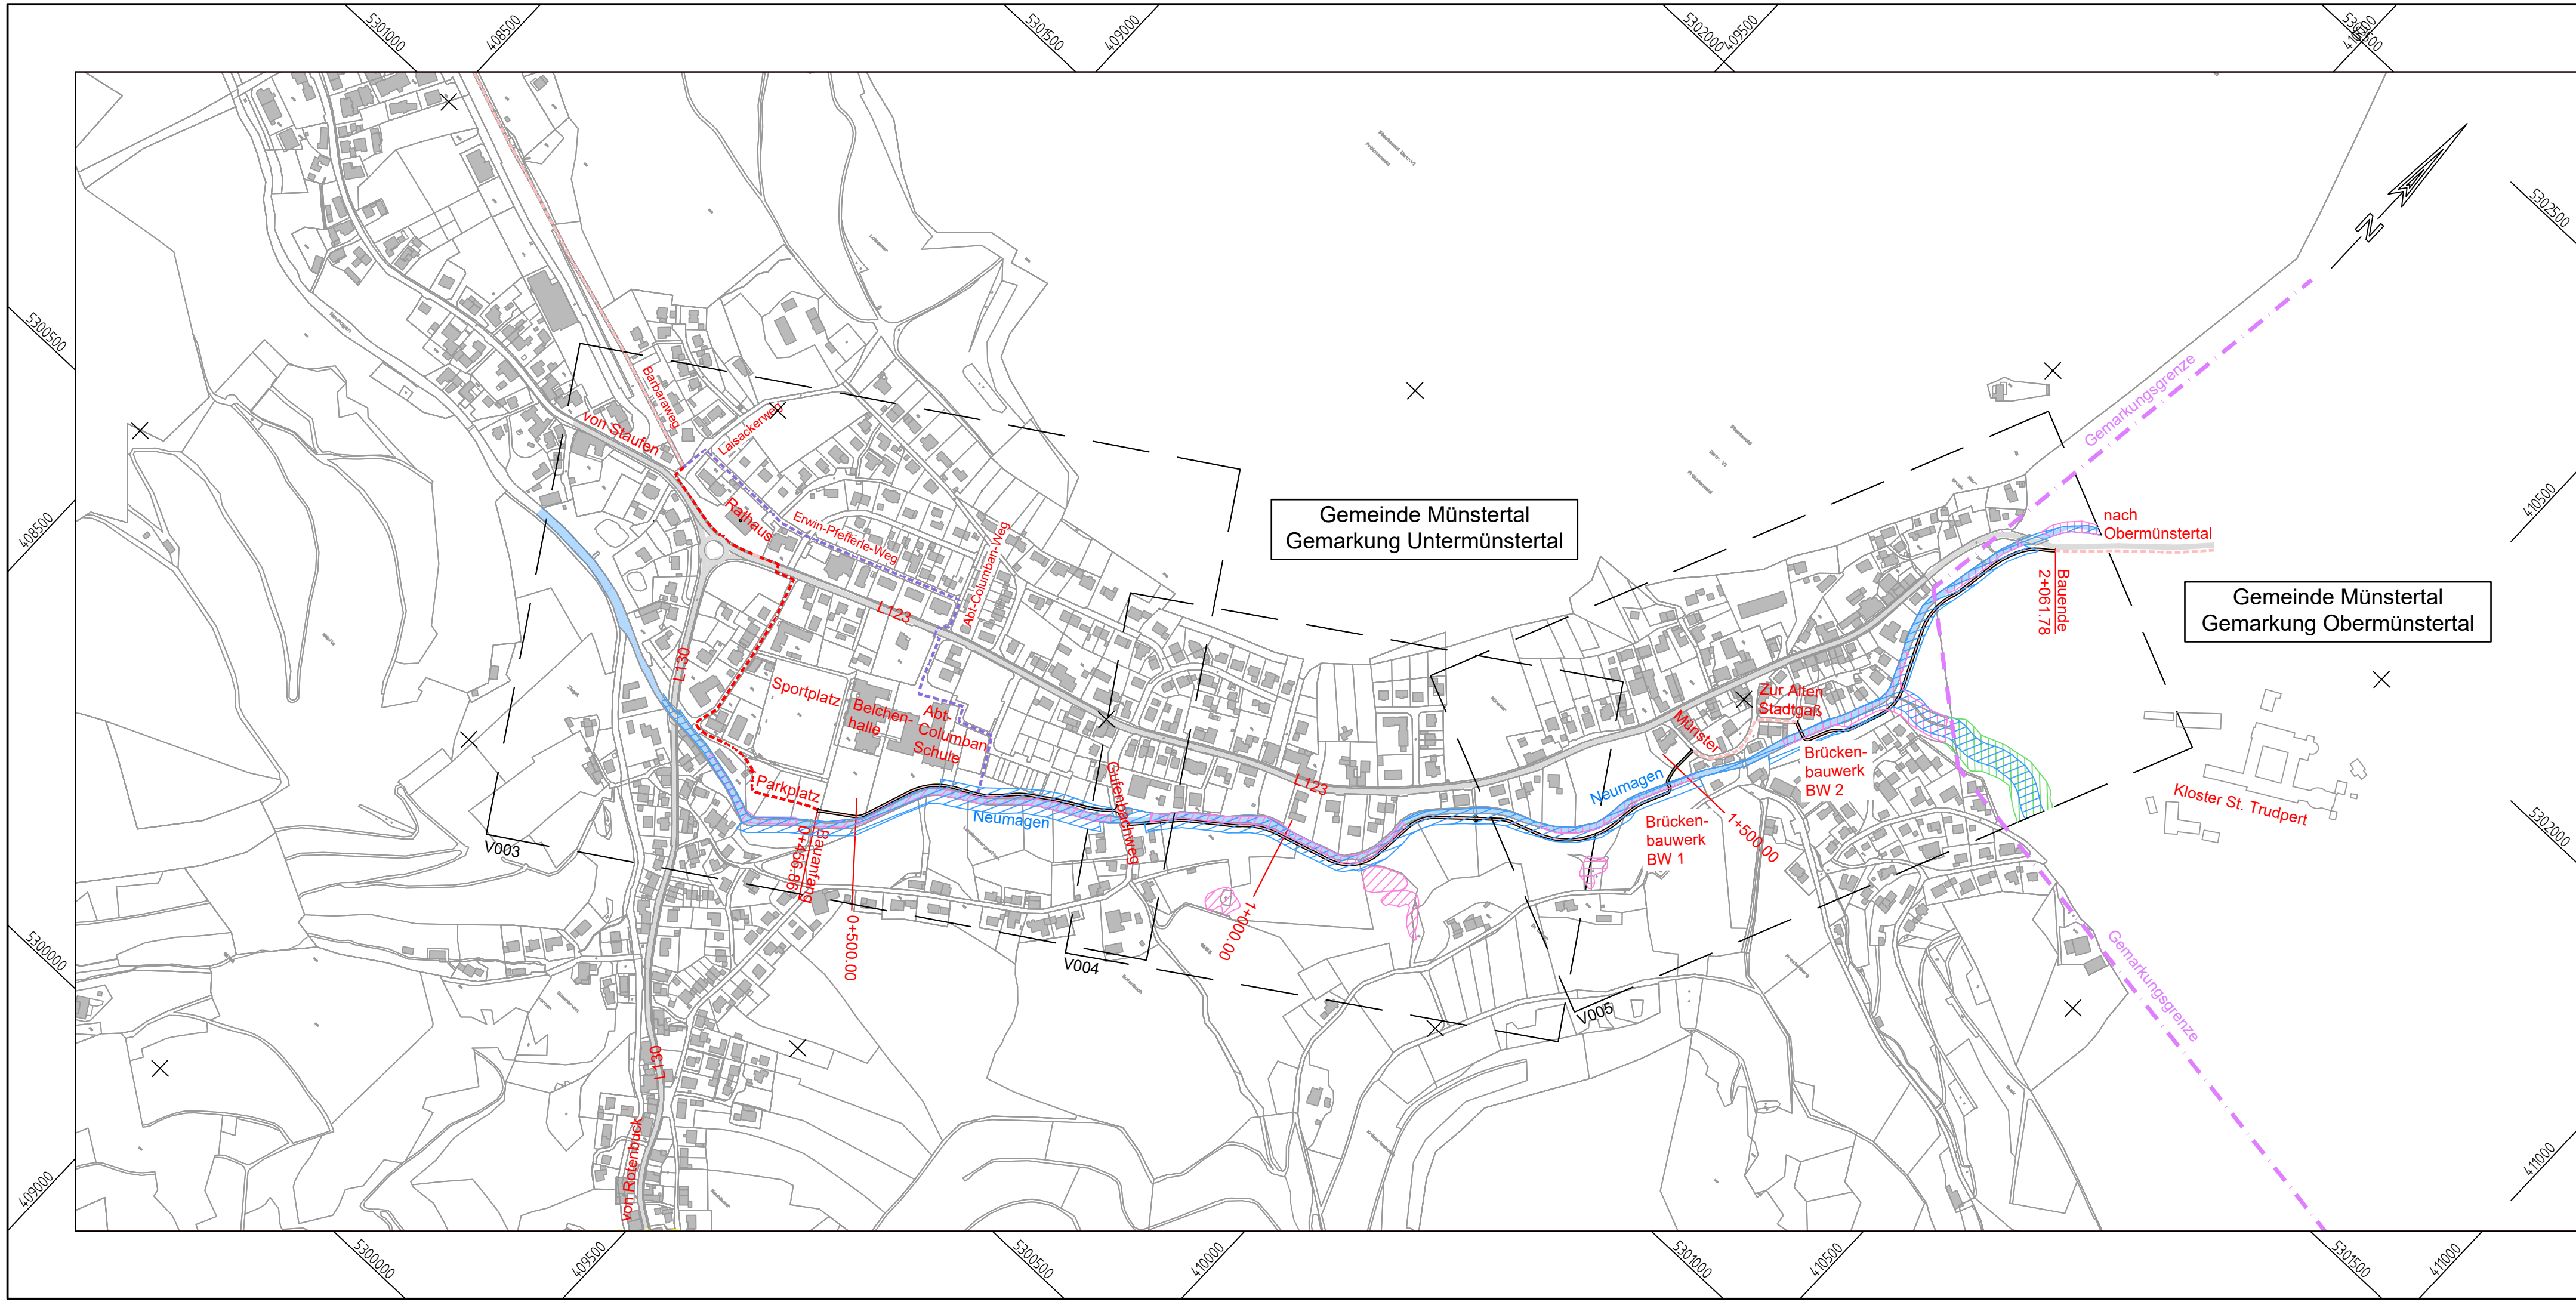

LEGENDE :

- Offenlandbiotop
- Waldbiotop
- FFH-Gebiet
- vorh. Geh- und Radweg
- Trassenvariante 1
- Trassenvariante 2
- gepl. Geh- und Radweg



Gemeinde Müntertal
Wasen 47
79244 Müntertal



Weiß Beratende Ingenieure GmbH
79111 Freiburg
Bötzingen Straße 29
Telefon 0761 45283-0
Telefax 0761 45283-99
info@weiss-ingenieure.de
www.weiss-ingenieure.de

Bauvorhaben	Neubau Geh- und Radweg Untermünstertal nach Obermünstertal		
Planinhalt	Übersichtslageplan Machbarkeitsstudie		
Gezeichnet	03.11.2020 Andrich	Maßstab	Projekt-Nr.
Geprüft	03.11.2020 Maras	1:5000	20127
CAD-Dateiname	Blattgröße		Plan-Nr.
20127_0_Lageplan_201103.dwg	.297 x.590		V002