

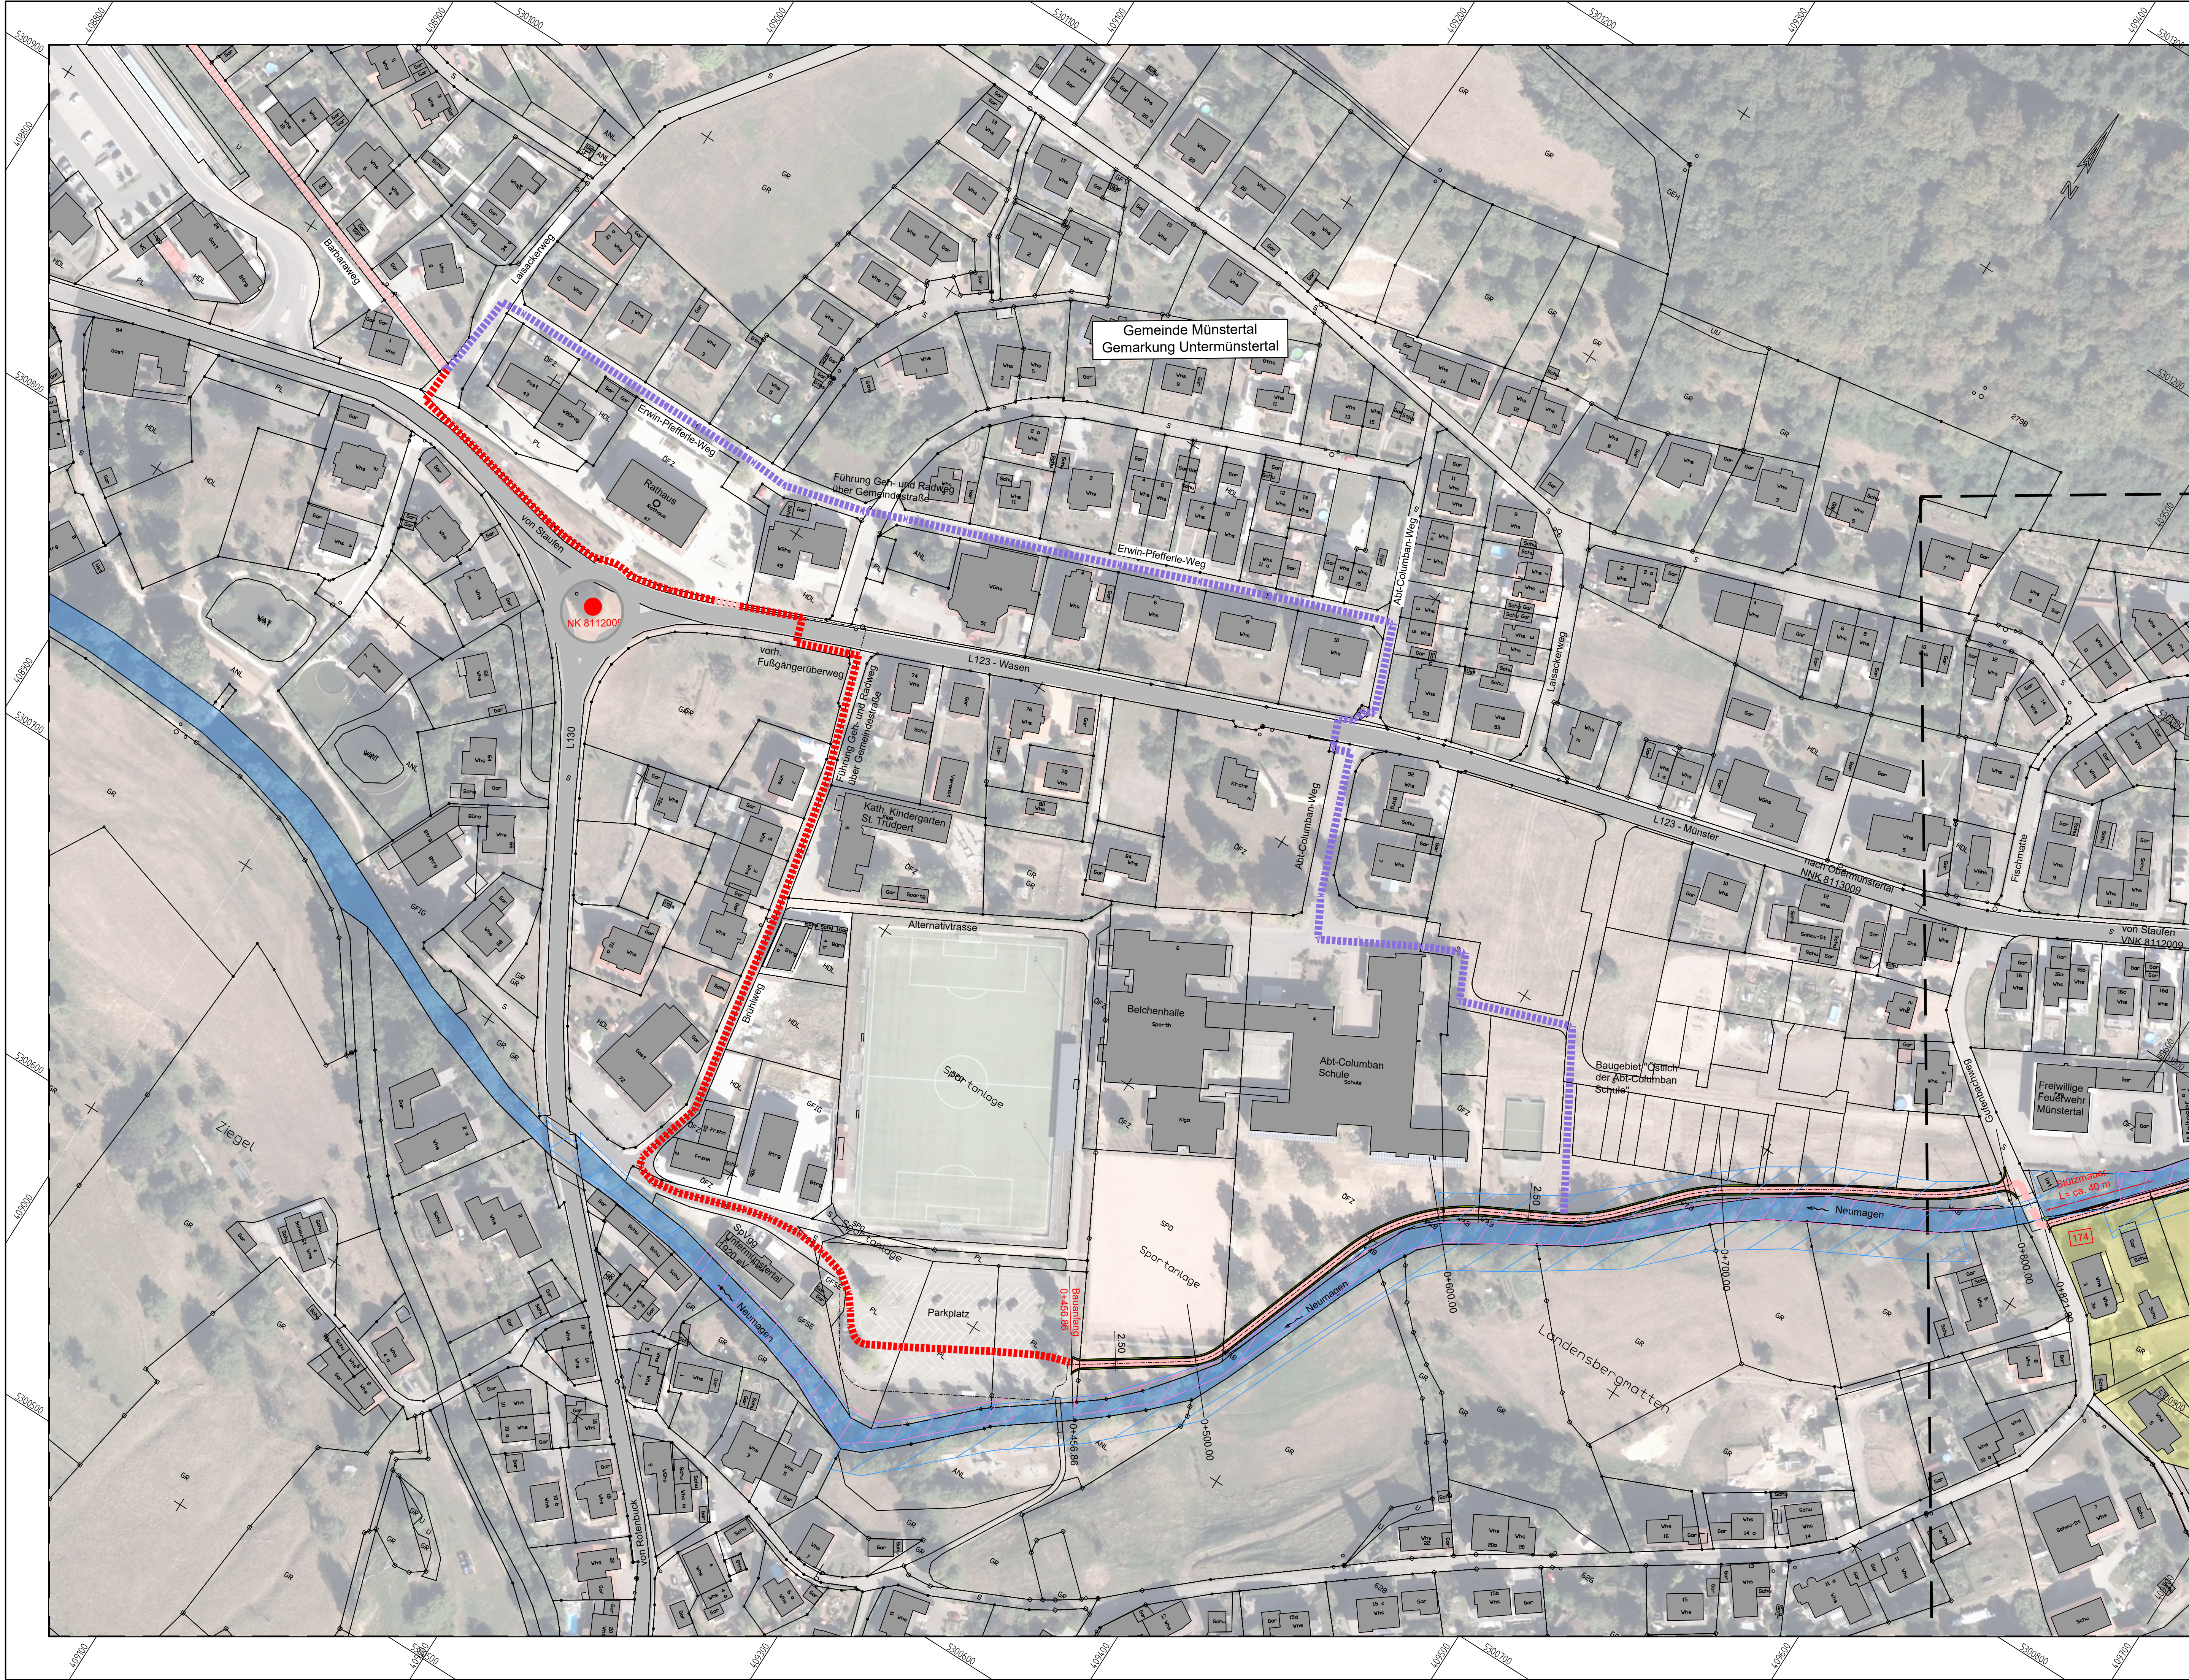


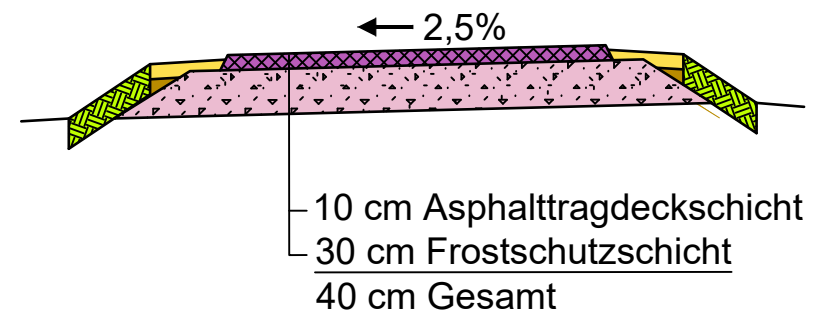

LEGENDE :

- Offenlandbiotop
- Waldbiotop
- FFH-Gebiet
- vorh. Geh- und Radweg
- Trassenvariante 1
- Trassenvariante 2
- gepl. Geh- und Radweg
- Privatgrundstücke die vom Grunderwerb betroffen sein werden

Regelquerschnitt
M = 1 : 50

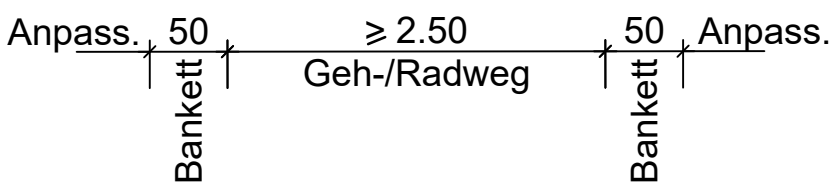

Index	Art der Änderung	Name	Datum
-------	------------------	------	-------



Gemeinde Münstertal
Wasen 47
79244 Münstertal



Weiß
Ingenieure

Weiß Beratende Ingenieure
GmbH
79111 Freiburg
Botzinger Straße 29
Telefon 0761 45283-0
Telefax 0761 45283-99
info@weiss-ingenieure.de
www.weiss-ingenieure.de

Bauvorhaben **Neubau Geh- und Radweg
Untermünstertal nach Obermünstertal**

Planinhalt **Lageplan Abschnitt 1**

Machbarkeitsstudie

Gezeichnet	03.11.2020	Andrich	Maßstab	1:1.000	Projekt-Nr.	20127
Geprüft	03.11.2020	Maras	Blattgröße	.594 x.970	Plan-Nr.	V003
CAD-Dateiname	20127_0_Lageplan_201103.dwg					