
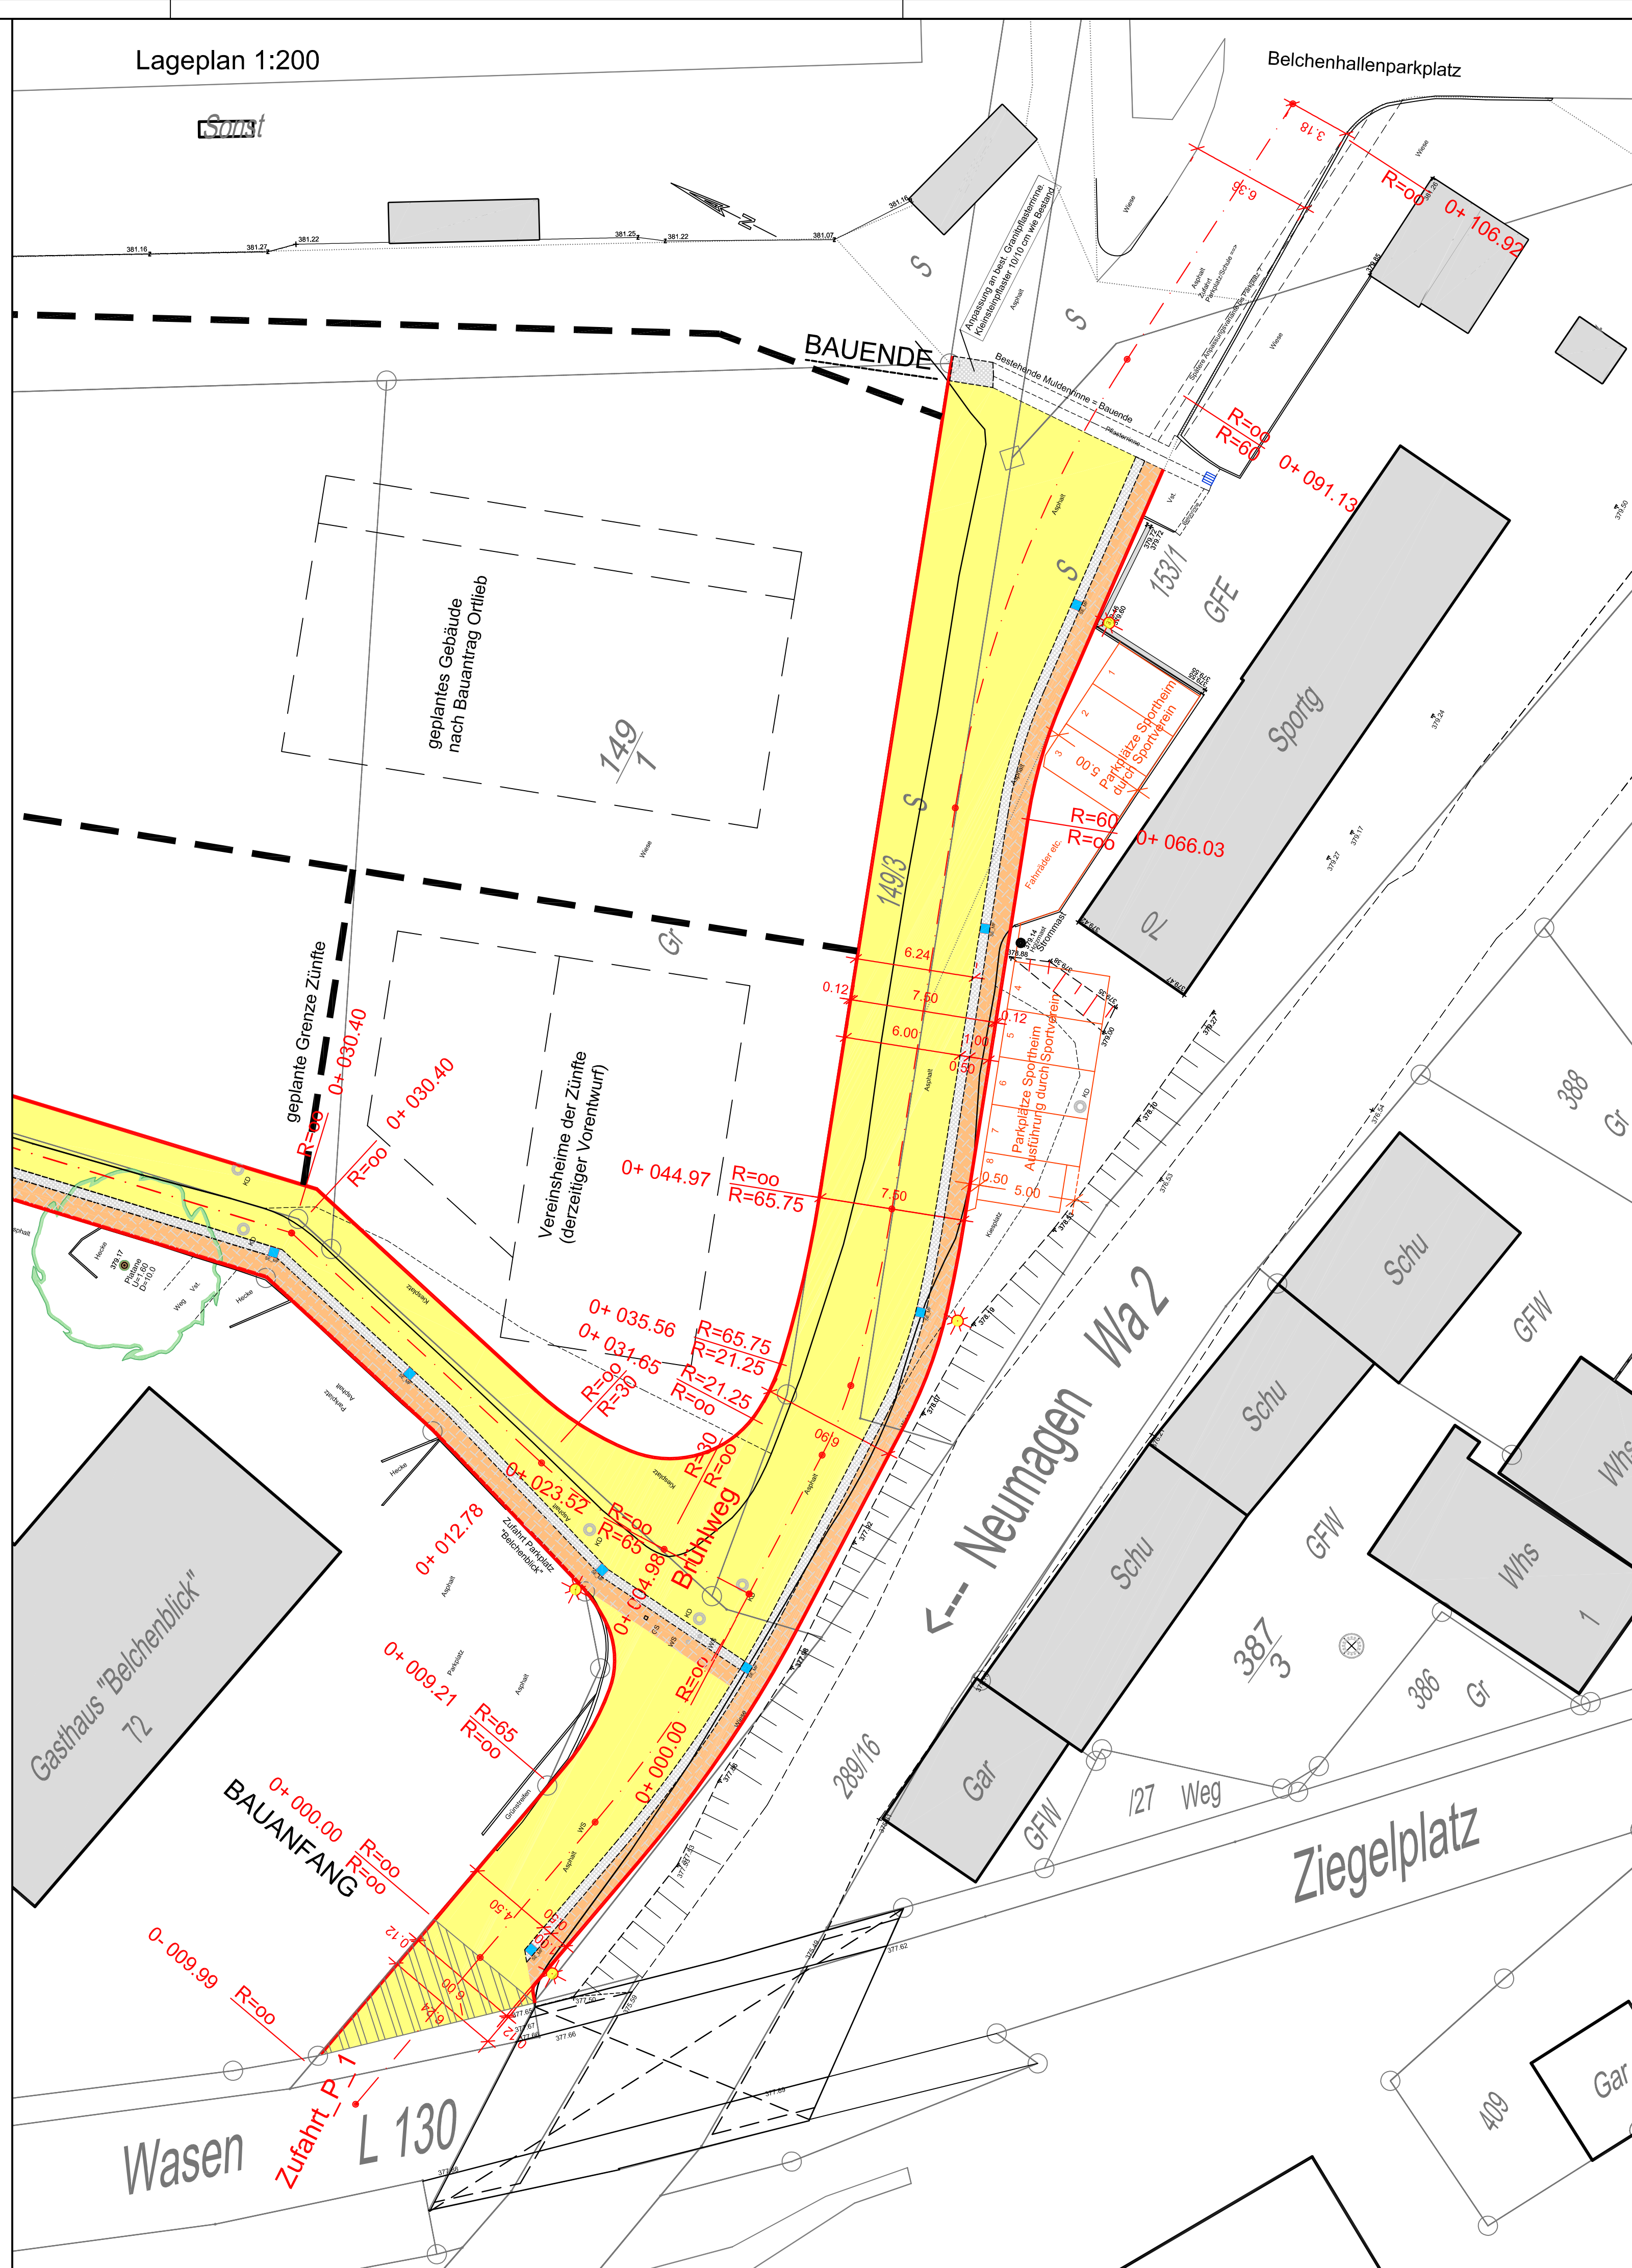
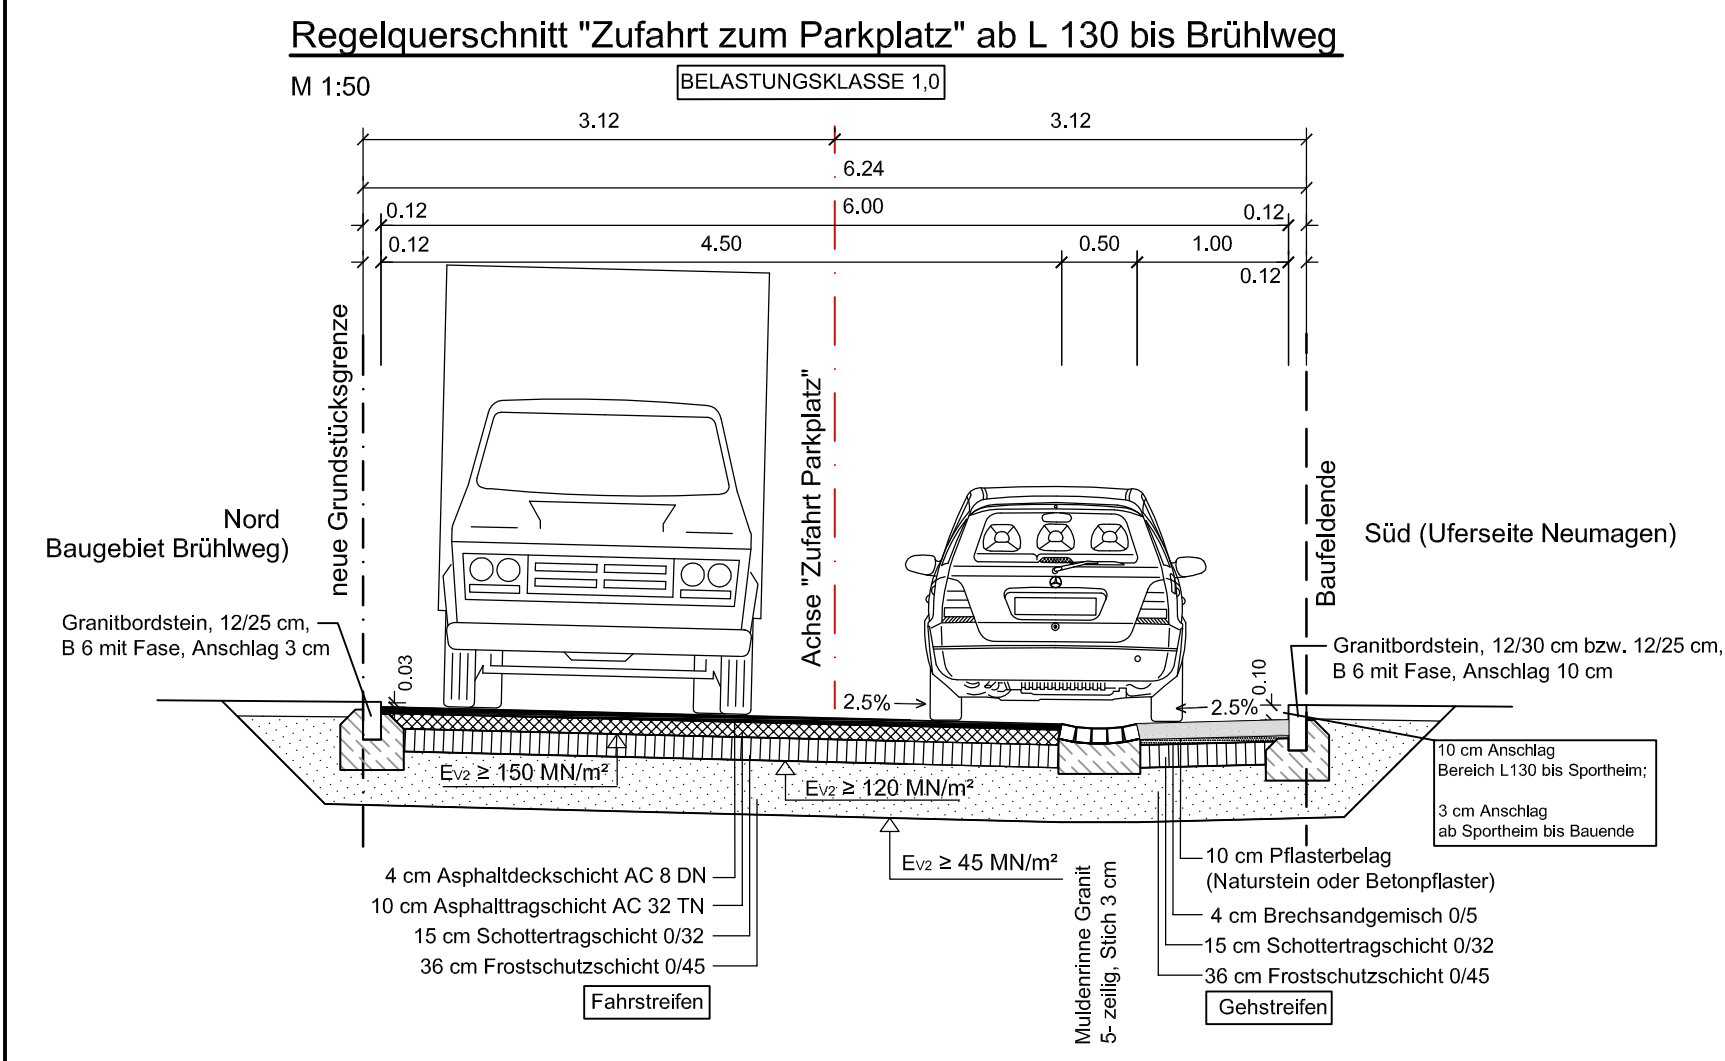


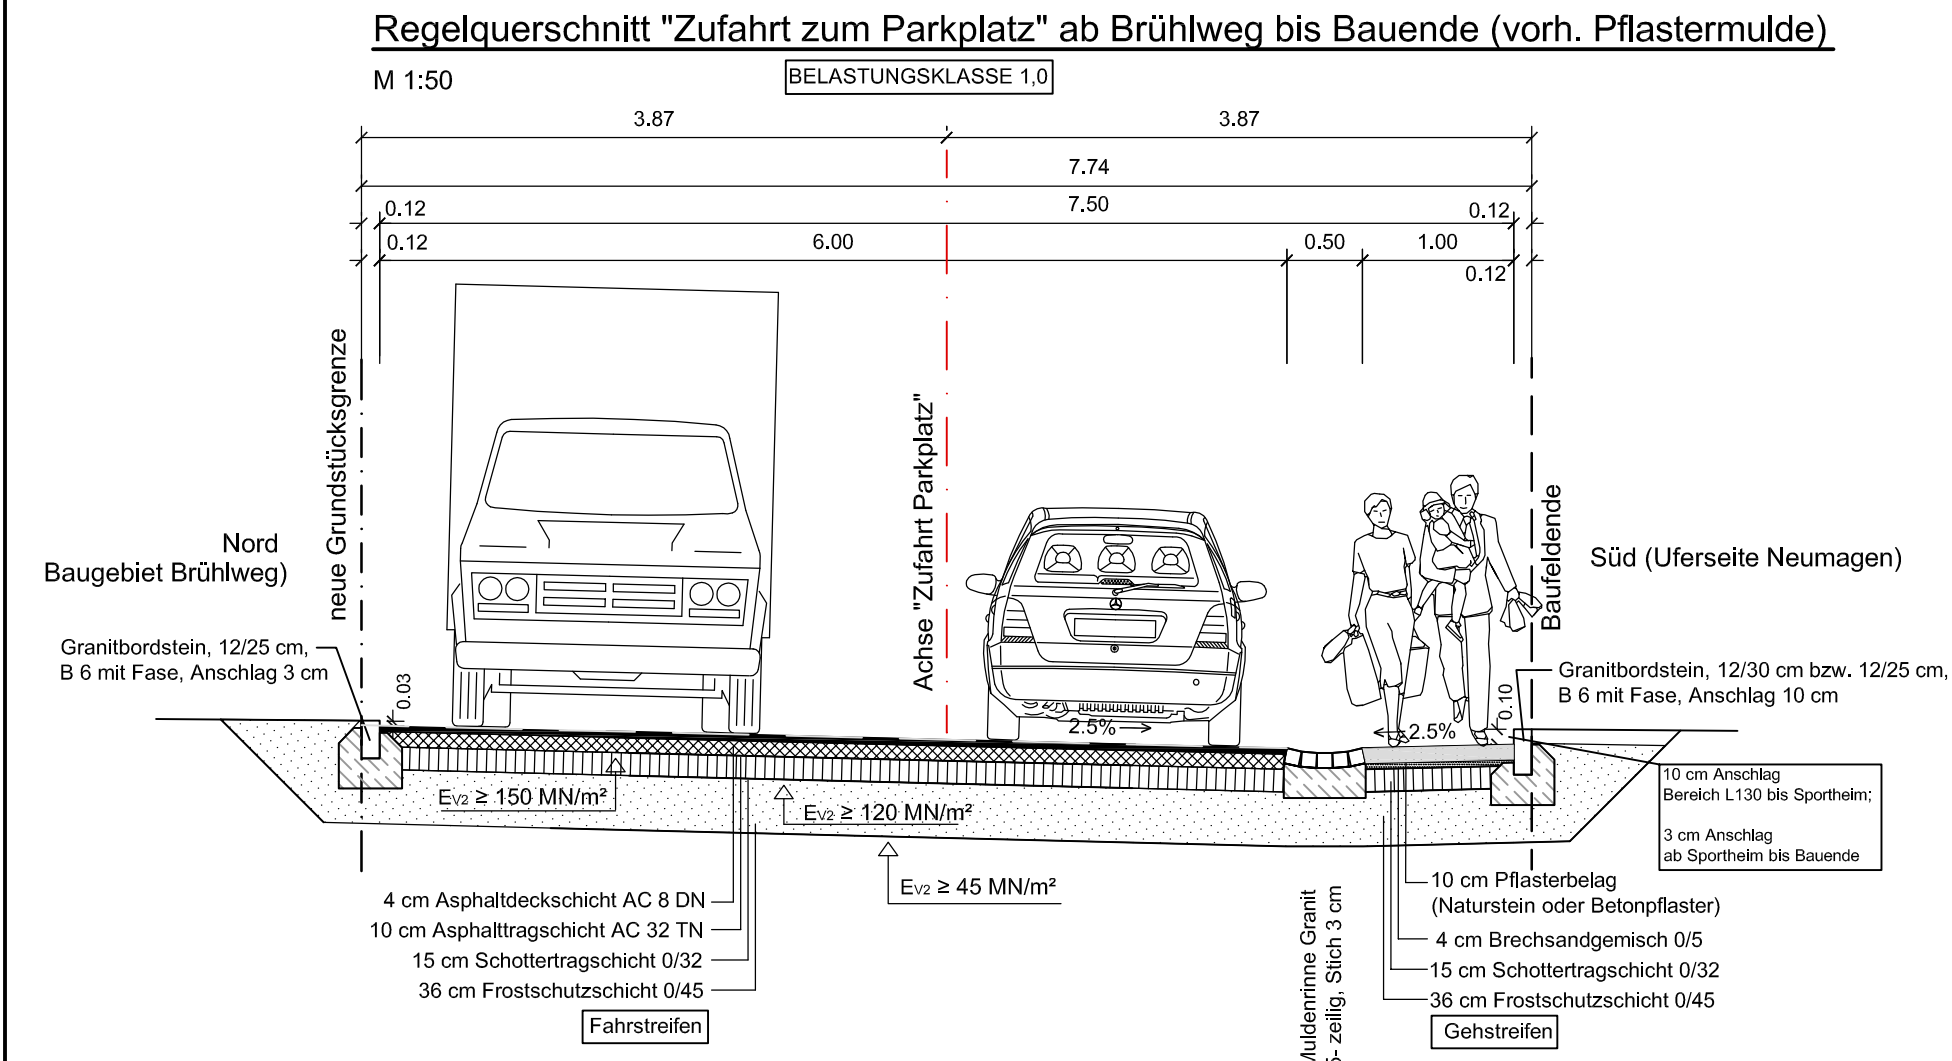

LEGENDE

- Asphalt Straße neu
- Betonpflaster Gehstreifen
- Kleinsteinpflaster, Segmentbogen, Granit 10/10 cm
- Anpassungsflächen an Bestand
- Granitbordstein, B6, d=12 cm
- Muldenrinne, 5-zellig, B=50 cm, Granit
- gepl. Straßenleuchte
- geplanter Straßeneinlauf
- vorn. Asphaltfahrbahnkante
- vorn. Kieswegkante
- vorn. Straßenleuchte

derzeit geplante Bebauung Baugebiet Brühlweg

- geplante neue Grundstücksgrenzen
- geplante Gebäude
- mögl. Aussenanlage Eigenleistung Sportverein

Index	Art der Änderung	Name	Datum
-------	------------------	------	-------

WeiB Ingenieure
Weiß Beratende Ingenieure GmbH
79111 Freiburg
Böttinger Straße 29
Telefon 0761 45283-0
Telefax 0761 45283-99
info@weiss-ingenieure.de
www.weiss-ingenieure.de

Bauherr: Gemeinde Münstertal
Wasen 47, 79244 Münstertal

Bauvorhaben: Umgestaltung des Brühlwegs in Münstertal

Planinhalt: Zufahrt zum Belchenhallenparkpl.- Variante
Oberflächengestaltung und Regelquerschnitte
Entwurfsplan

Gezeichnet: 05.10.2015 T. Rohrer
Maßstab: M. 1:200
Projekt-Nr.: 15156

Geprüft: Blattgröße .60x.95m
Plan-Nr.: E003

CAD-Dateiname: 15156E003.dwg