



INDEX	DATUM	ÄNDERUNGEN / ERGÄNZUNGEN	GEZ.
A	22.11.22	ENTWURF PLANERSTELLUNG	KT

PROJEKT

2021-028

BAUVORHABEN

**MEHRZWCKEGEBÄUDE
MIT KITA "DON BOSCO" UND VEREINSRÄUMEN:**
Umbau und Erweiterung
Kohlerweg 1, 79244 Münstertal
Flurstück Nr. 1033/2 (Obermünstertal)

BAUHERR

GEMEINDE MÜNSTERTAL
vertr. d. Bürgermeister

Wasen 47
79244 Münstertal

PLANVERFASSER

stollarchitekten
Dipl.-Ing. Richard Stoll, freier Architekt
Hauptstraße 11 D-79423 Heitersheim

t +49 (0) 7634 5109 0
e info@stollarchitekten.com
w www.stollarchitekten.com

PHASE

Entwurfsplanung


PLANINHALT

LAGEPLAN

PLAN NR.: 02 / 004


MST.: 1 : 100

GEBÄUDEKLASSE: 3 + SONDERBAU

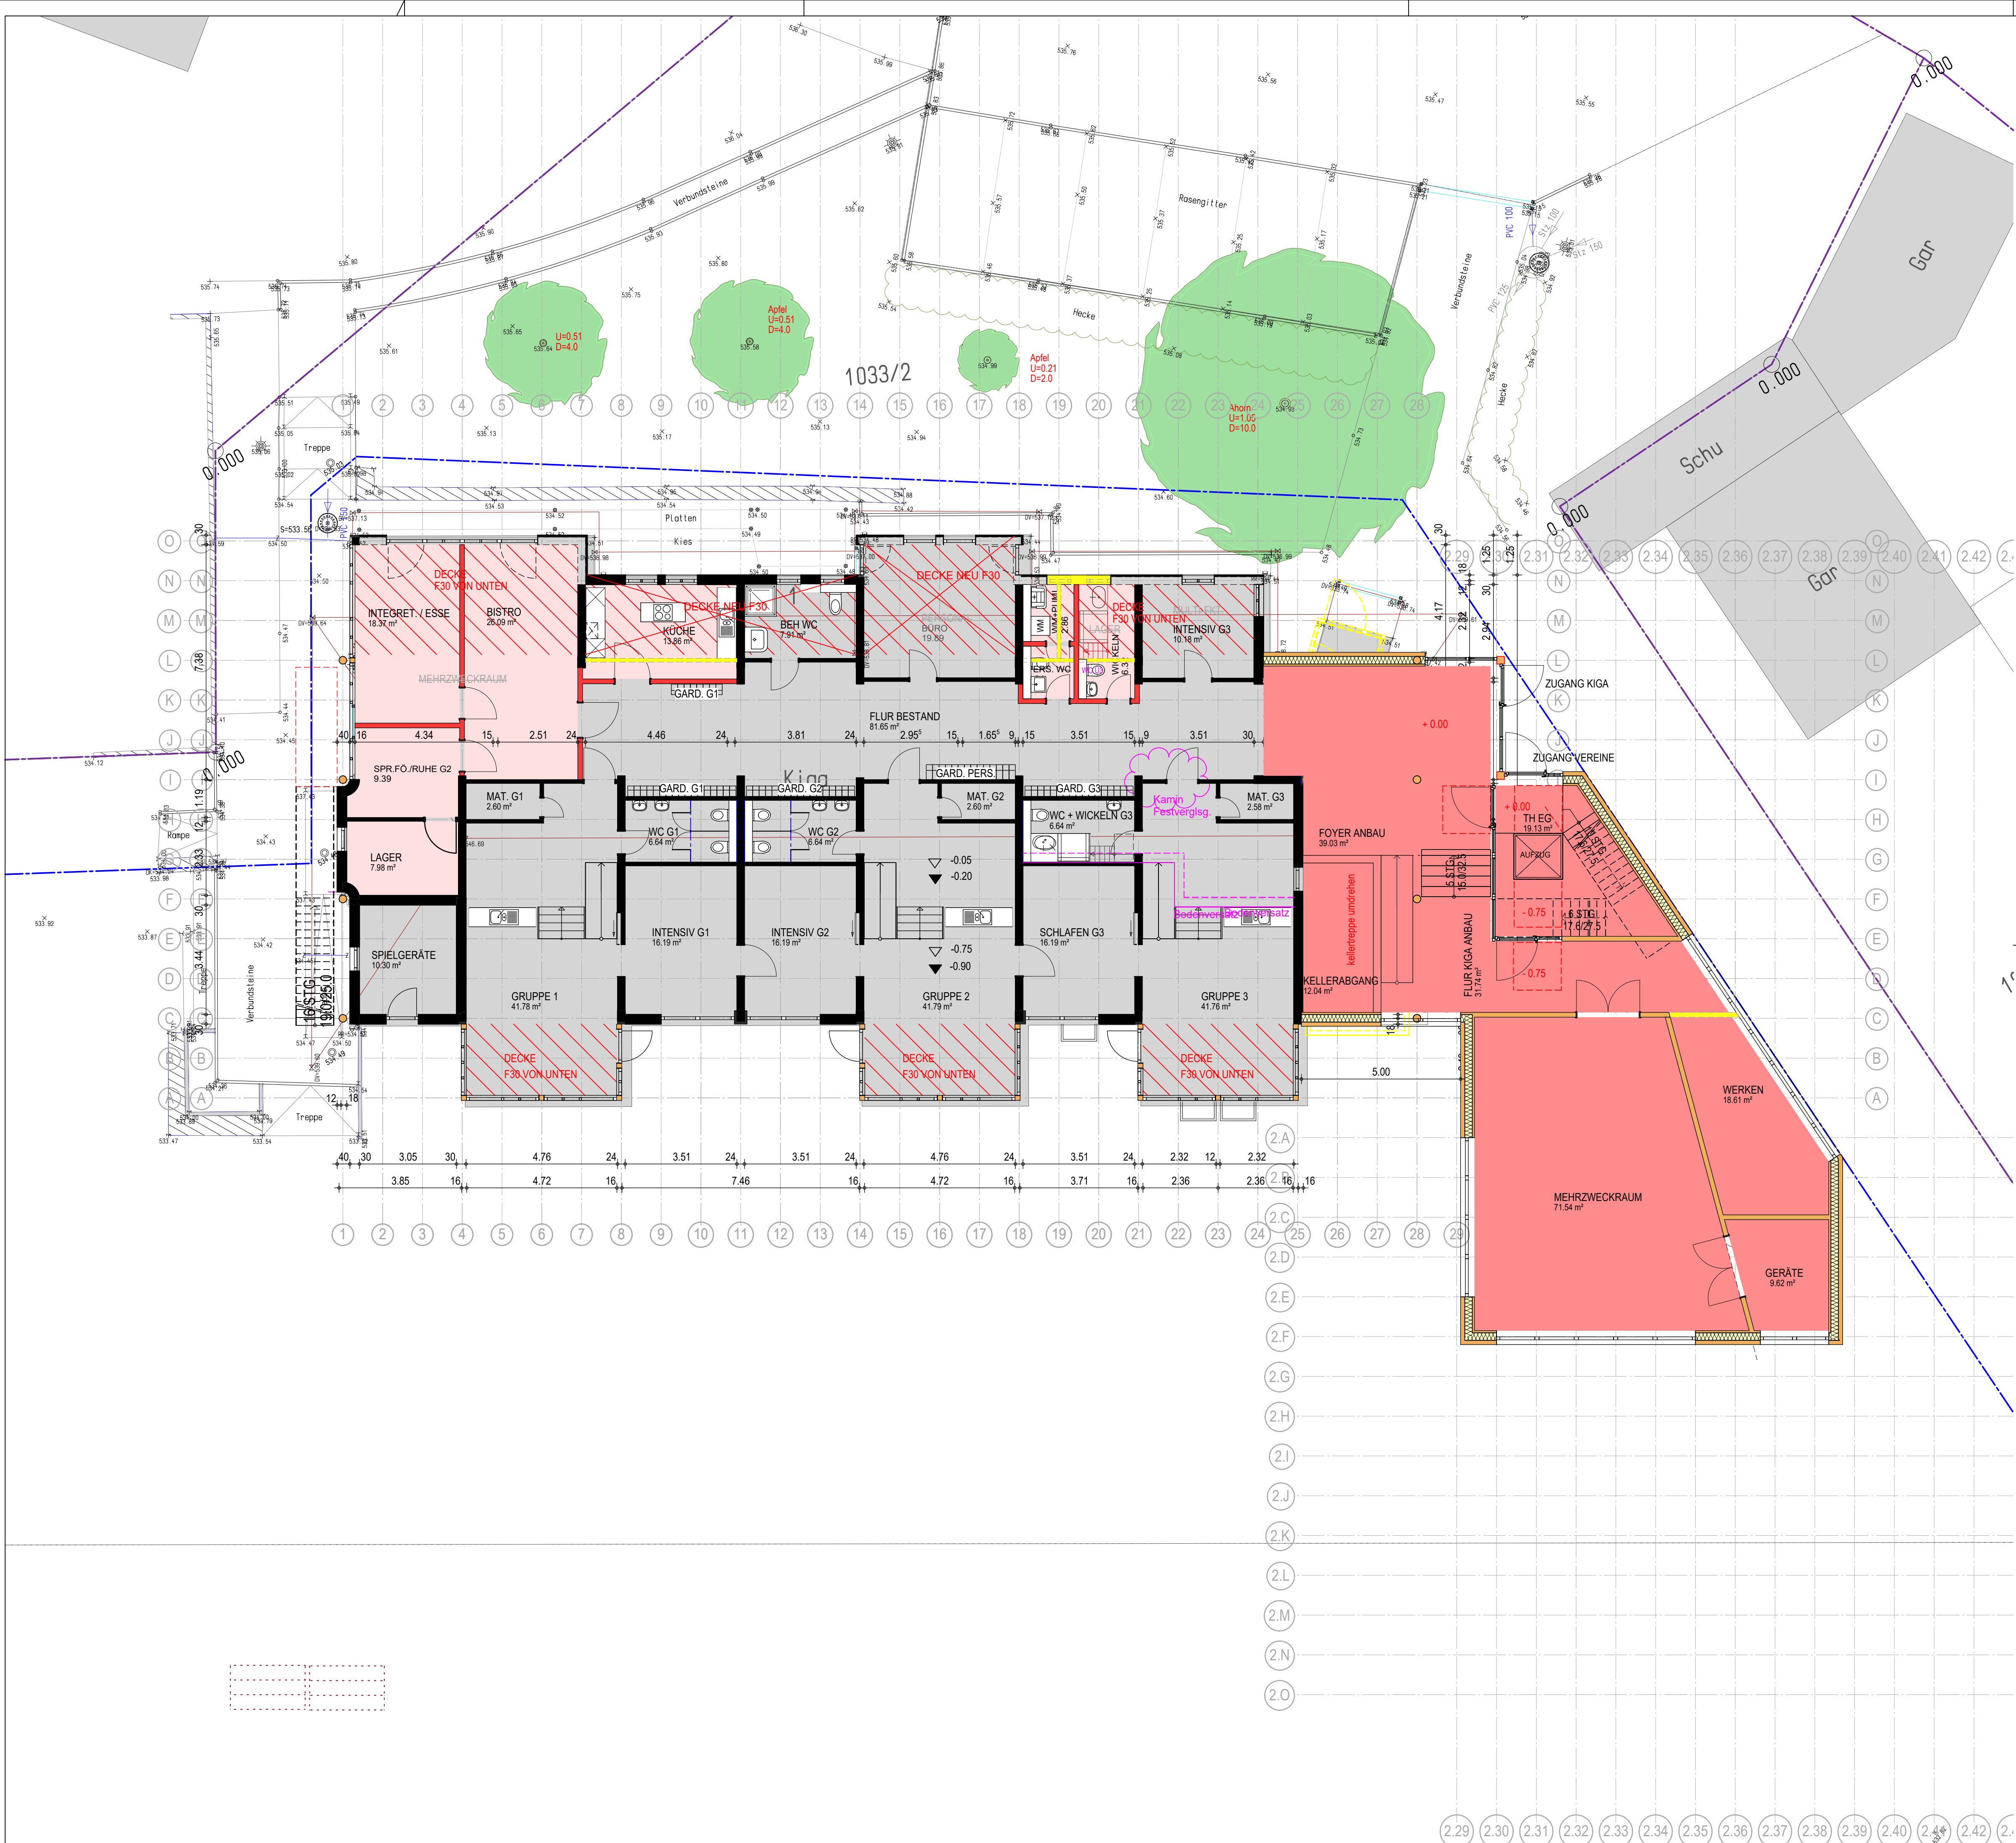


INDEX	DATUM	ÄNDERUNGEN / ERGÄNZUNGEN	GEZ.
A	22.11.22	ENTWURF PLANERSTELLUNG	KT

PROJEKT 2021-028	
BAUVORHABEN MEHRZWCKEGEBÄUDE MIT KITA "DON BOSCO" UND VEREINSRÄUMEN: Umbau und Erweiterung Kohlerweg 1, 79244 Münsertal Flurstück Nr. 1033/2 (Obermünsertal)	
BAUHERR GEMEINDE MÜNSTERTAL vertr. d. Bürgermeister Wasen 47 79244 Münsertal	
PLANVERFASSER stollarchitekten Dipl.-Ing. Richard Stoll, freier Architekt Hauptstraße 11 D-79423 Heitersheim t +49 (0) 7634 5109 0 e info@stollarchitekten.com w www.stollarchitekten.com	
PHASE Entwurfsplanung	
PLANINHALT ERDGESCHOSS	
PLAN NR.: 02 / 001	
MST.: 1 : 100	
GEBÄUDEKLASSE: 3 + SONDERBAU	

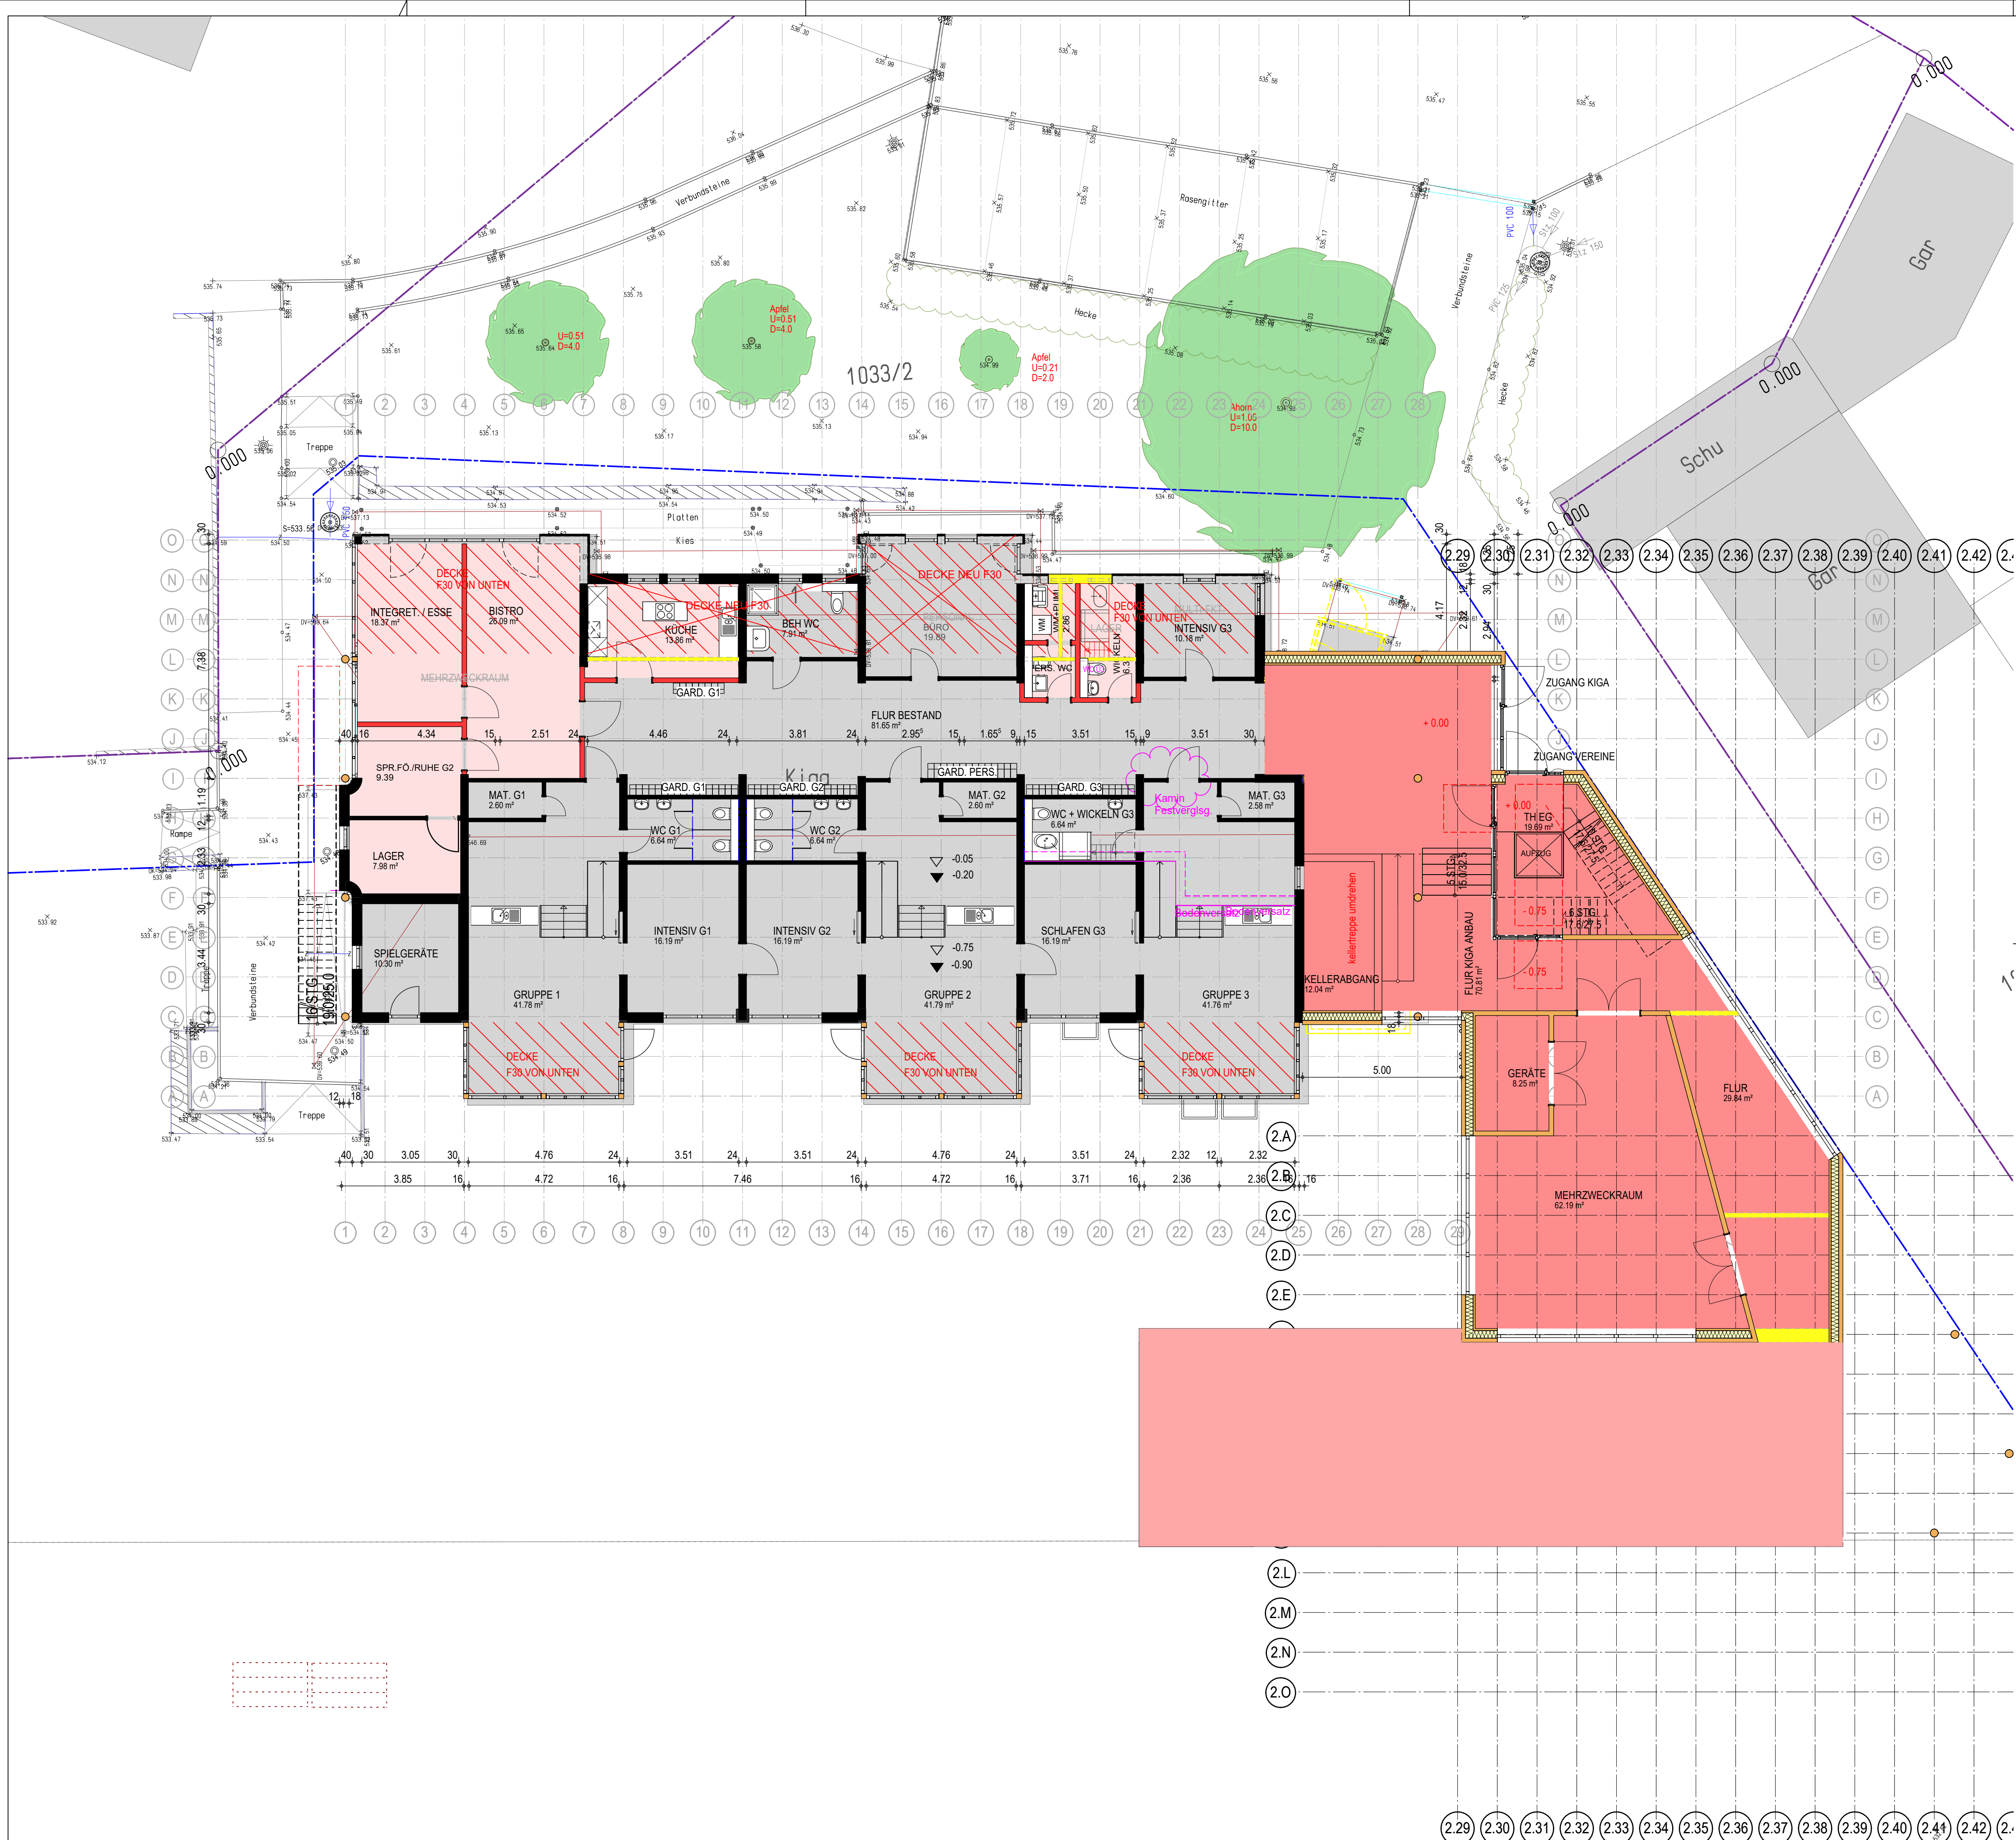


INDEX	DATUM	ÄNDERUNGEN / ERGÄNZUNGEN	GEZ.
A	22.11.22	ENTWURF PLANERSTELLUNG	KT

PROJEKT	
2021-028	
BAUVORHABEN	
MEHRZWCKEGEBÄUDE MIT KITA "DON BOSCO" UND VEREINSRÄUMEN: Umbau und Erweiterung Kohlerweg 1, 79244 Münsertal Flurstück Nr. 1033/2 (Obermünsertal)	
BAUHERR	
GEMEINDE MÜNSTERTAL vertr. d. Bürgermeister Wasen 47 79244 Münsertal	
PLANVERFASSER	
stollarchitekten Dipl.-Ing. Richard Stoll, freier Architekt Hauptstraße 11 D-79423 Heitersheim t +49 (0) 7634 5109 0 e info@stollarchitekten.com w www.stollarchitekten.com	
PHASE	
Entwurfsplanung	
PLANINHALT	
ERDGESCHOSS - OPTIONALE ERWEITERUNG	
PLAN NR.: 02 / 005	
MST.: 1 : 100	
GEBÄUDEKLASSE: 3 + SONDERBAU	

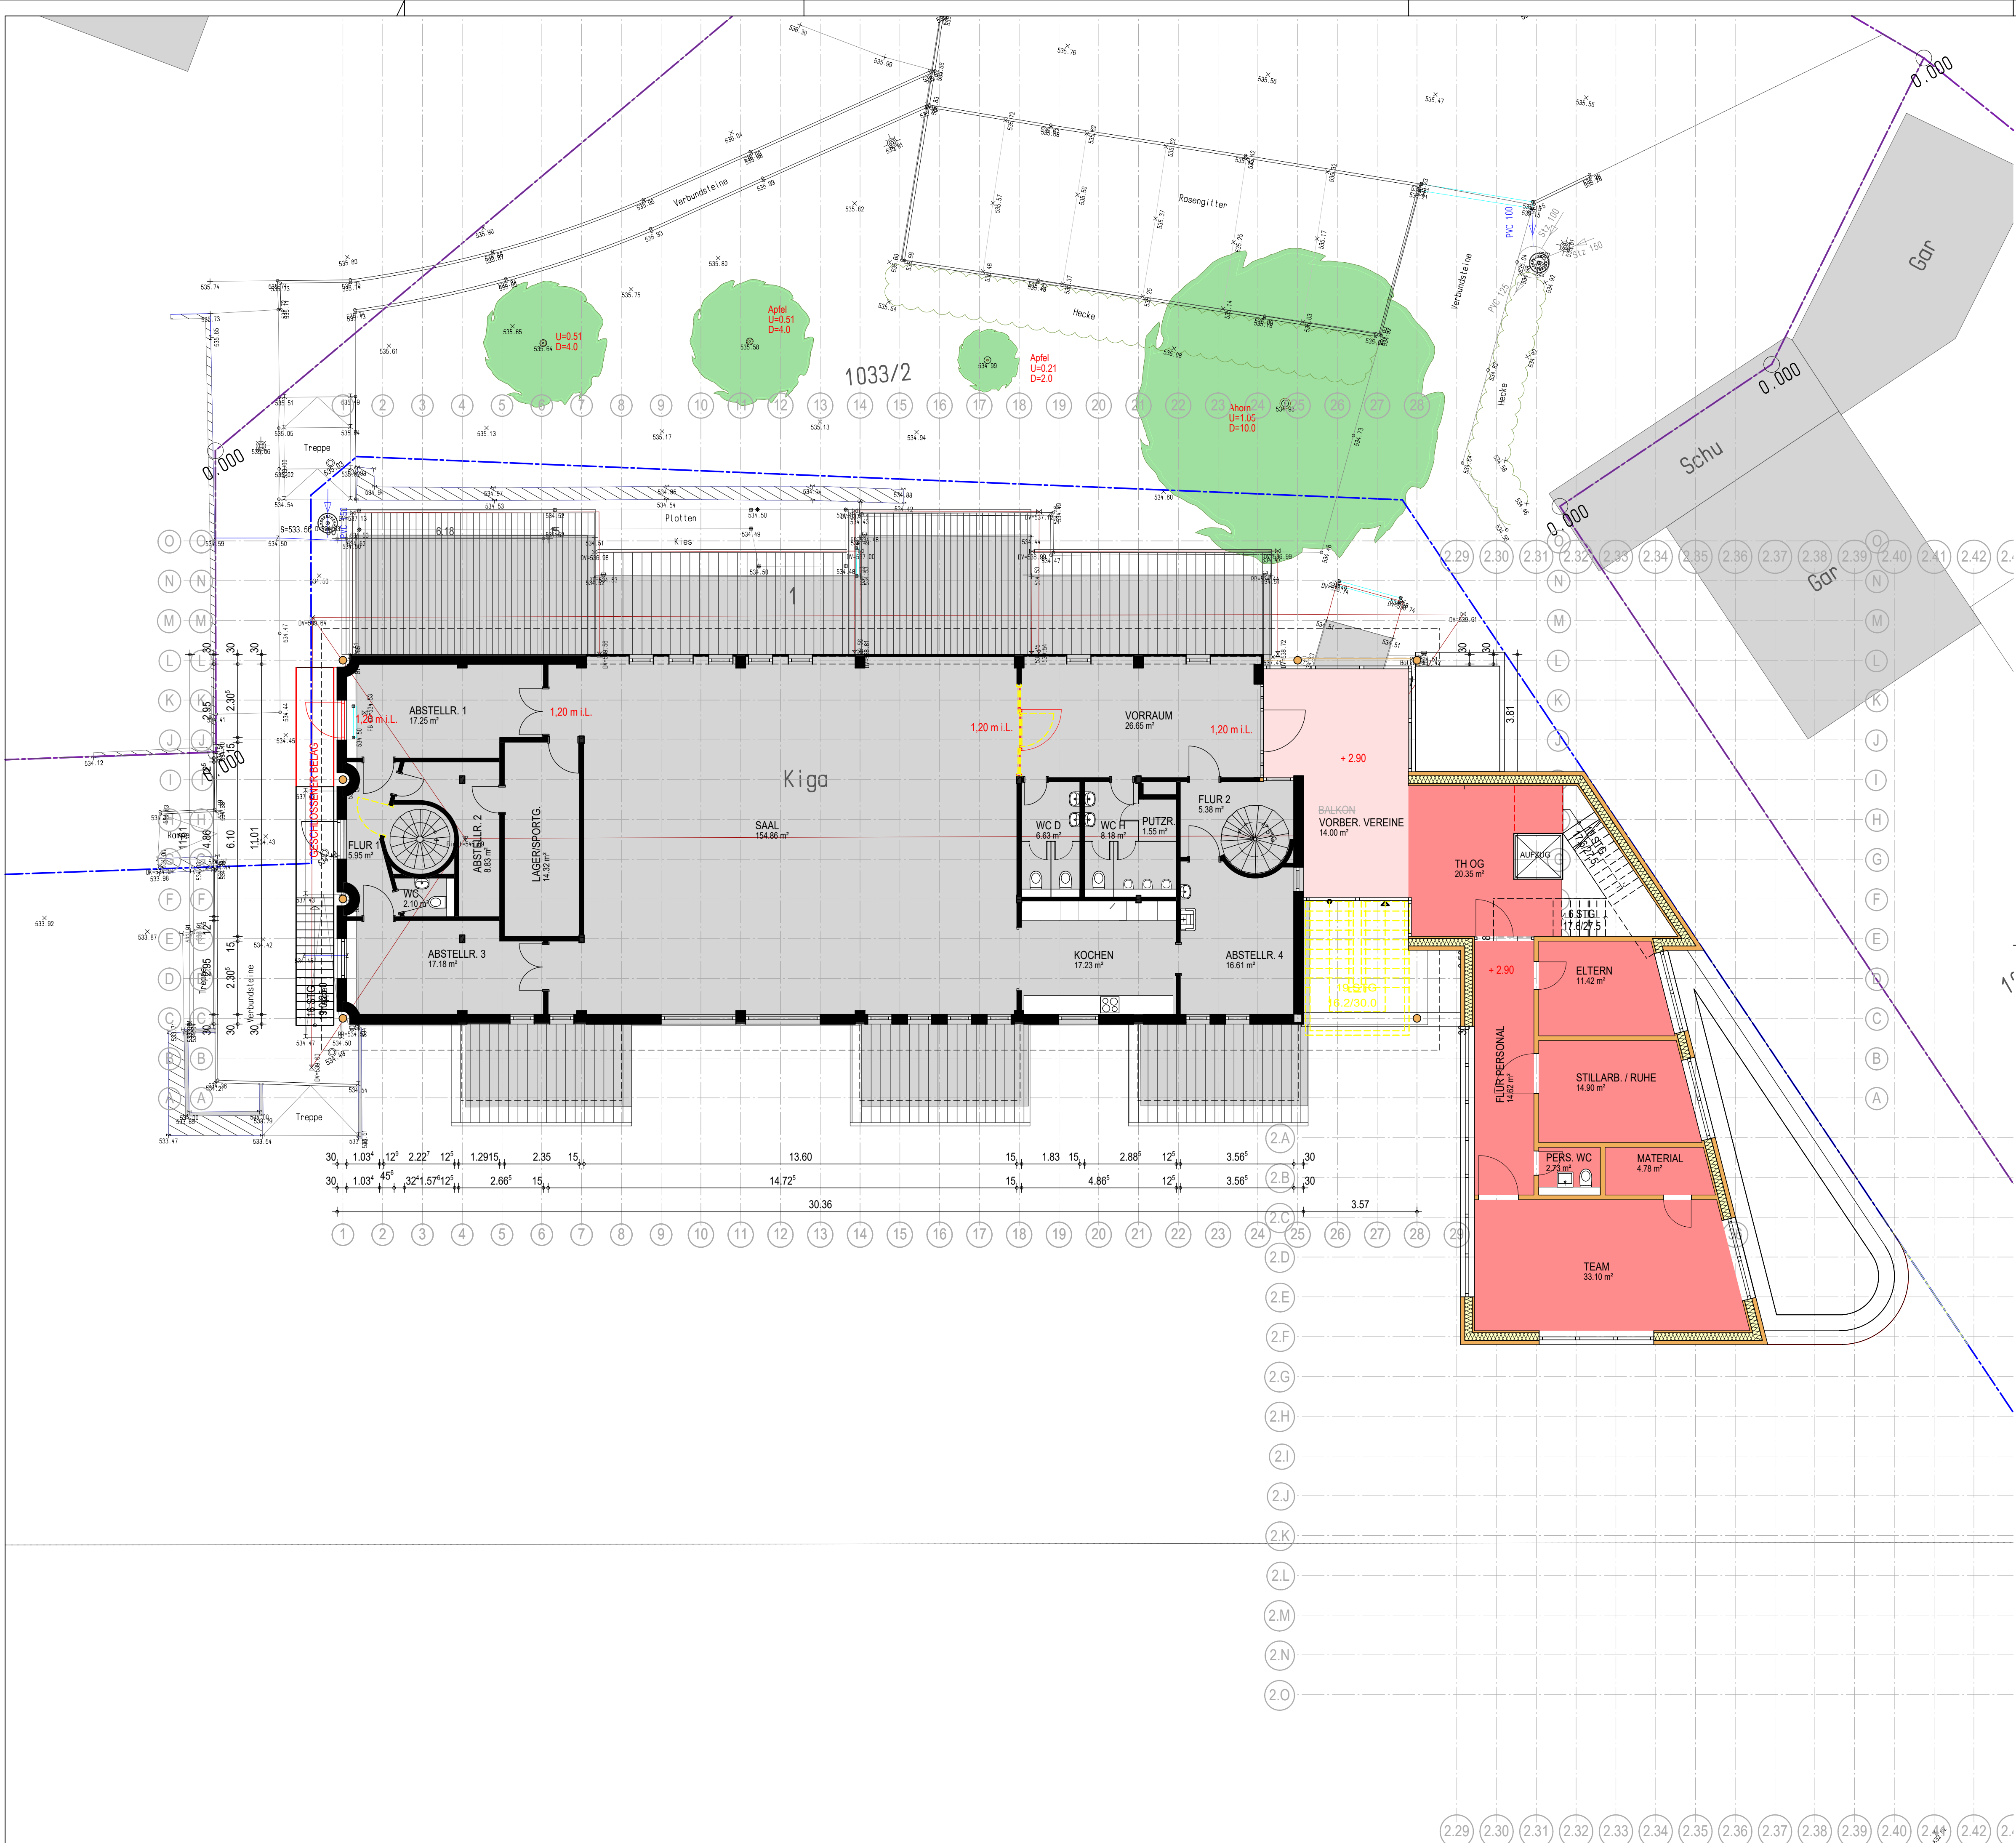


INDEX	DATUM	ÄNDERUNGEN / ERGÄNZUNGEN	GEZ.
A	22.11.22	ENTWURF PLANERSTELLUNG	KT

PROJEKT	
2021-028	
BAUVORHABEN	
MEHRZWCKEGEBÄUDE MIT KITA "DON BOSCO" UND VEREINSRÄUMEN:	
Umbau und Erweiterung Kohlerweg 1, 79244 Münsertal Flurstück Nr. 1033/2 (Obermünsertal)	
BAUHERR	
GEMEINDE MÜNSERTAL	
vertr. d. Bürgermeister	
Wasen 47 79244 Münsertal	
PLANVERFASSER	
stollarchitekten	
Dipl.-Ing. Richard Stoll, freier Architekt Hauptstraße 11 D-79423 Heitersheim	
t +49 (0) 7634 5109 0 e info@stollarchitekten.com w www.stollarchitekten.com	
PHASE	
Entwurfsplanung	
PLANINHALT	
OBERGESCHOSS	
PLAN NR.: 02 / 002	
MST.: 1 : 100	
GEBÄUDEKLASSE: 3 + SONDERBAU	

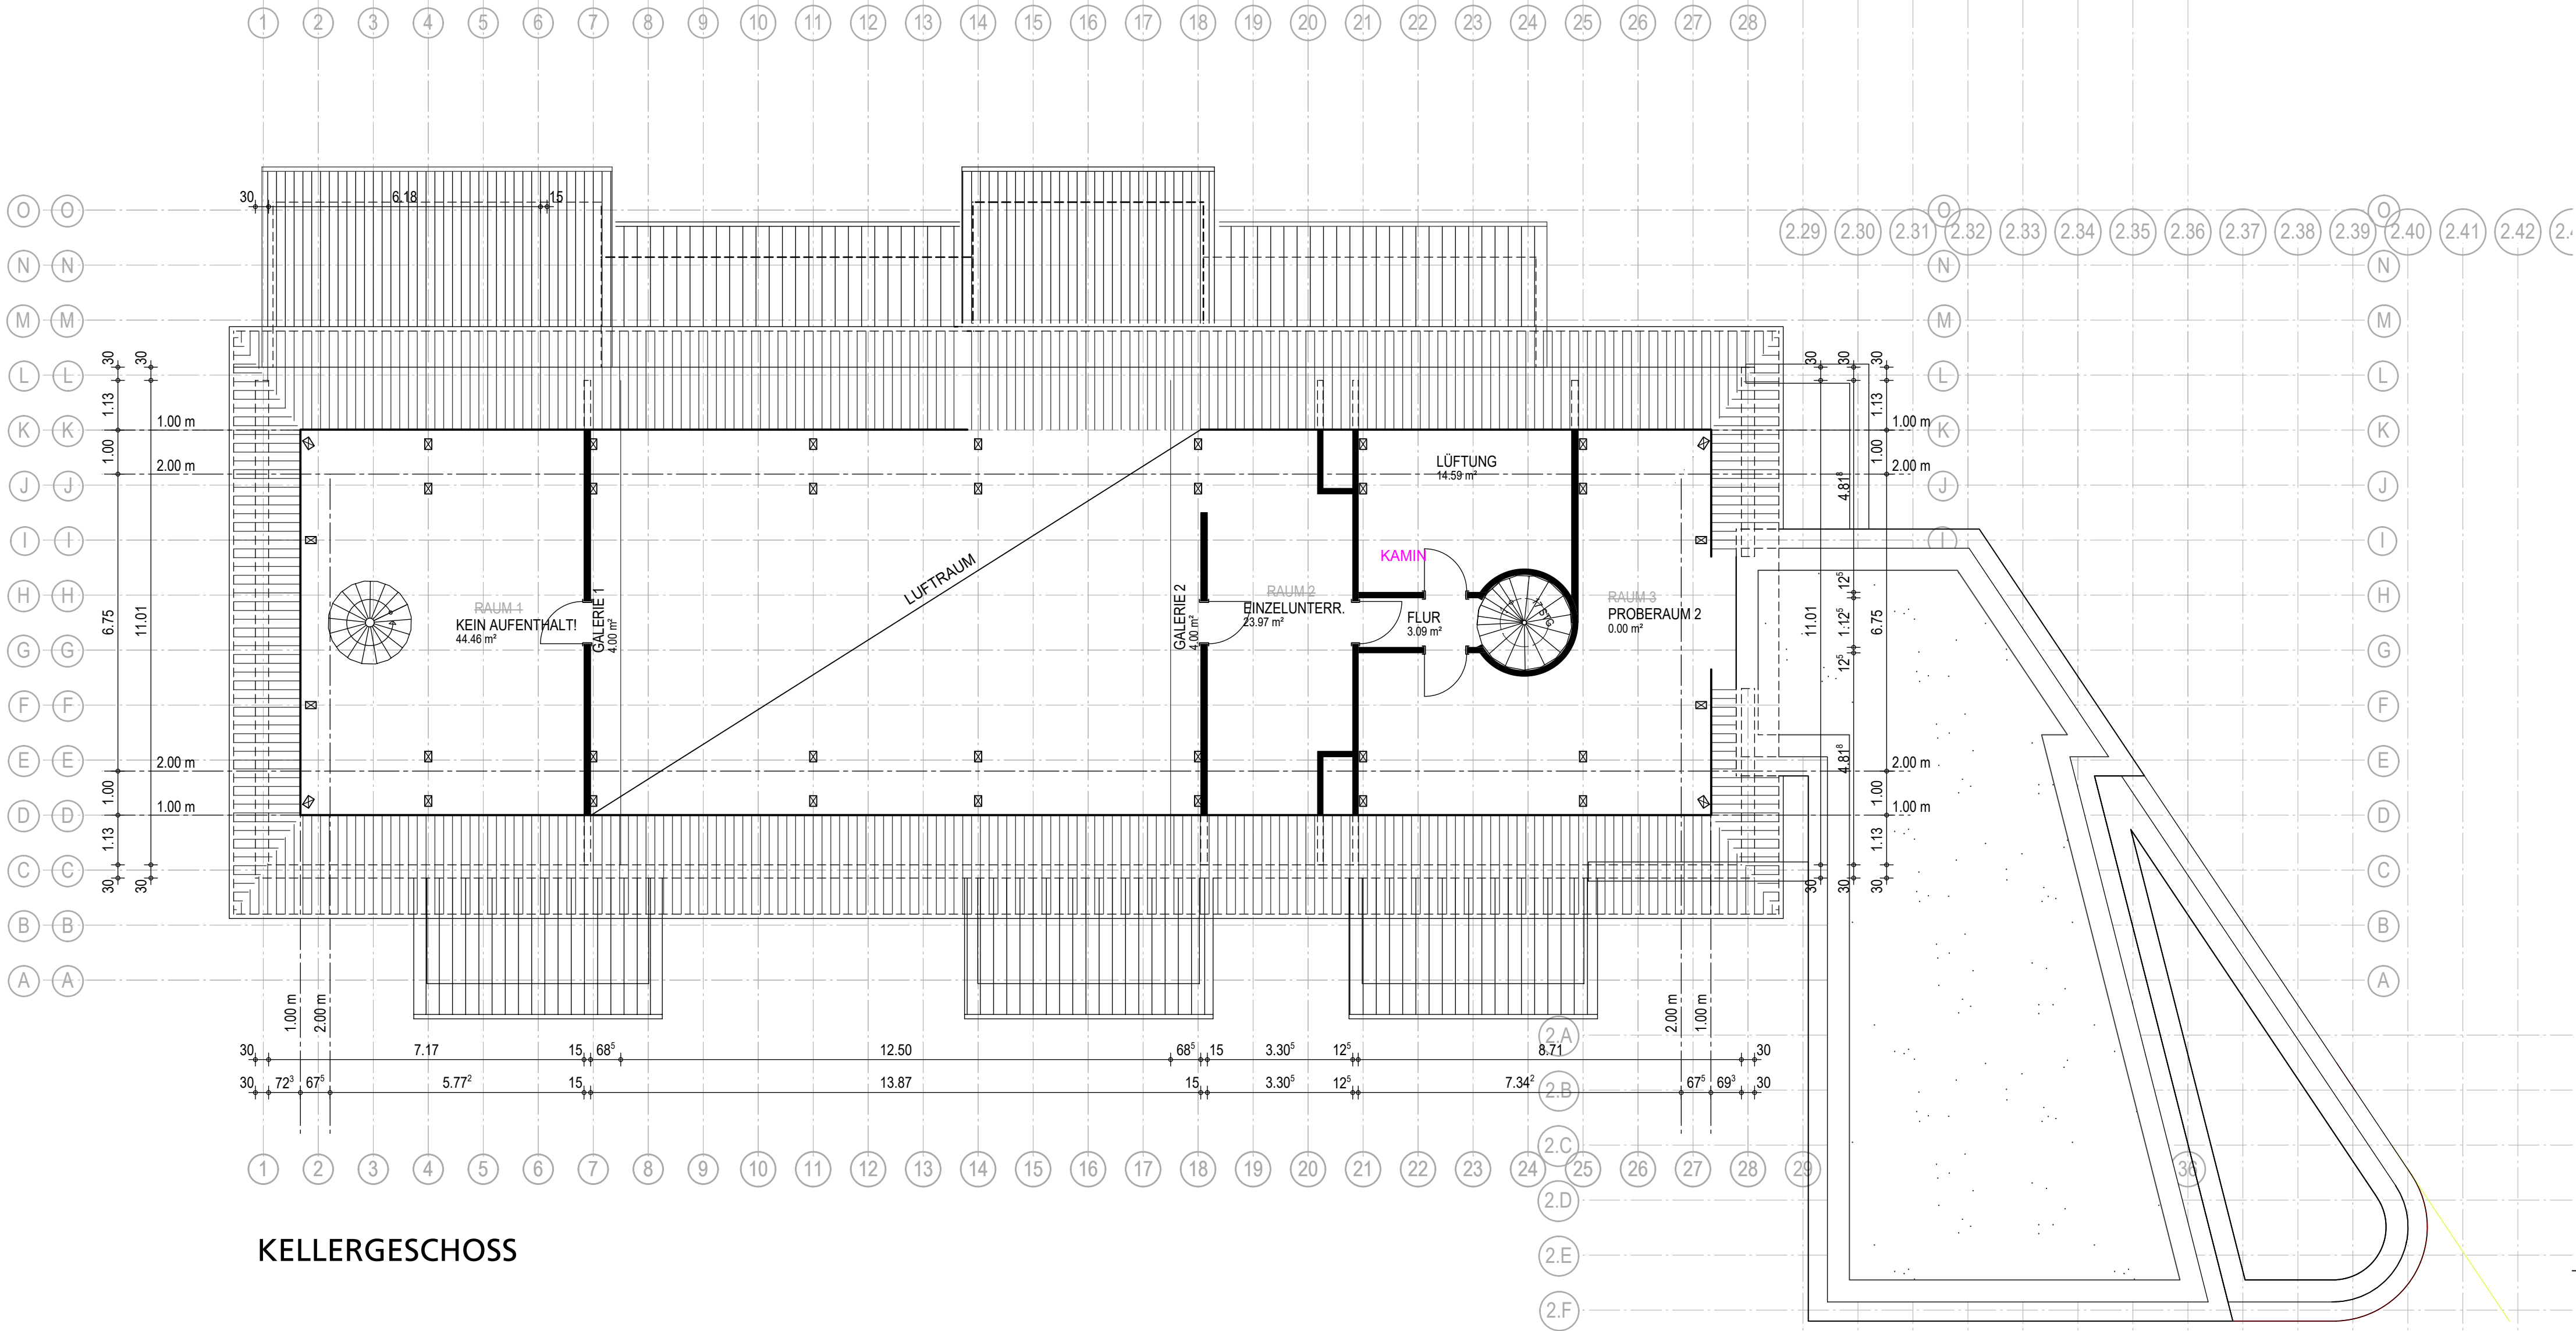

KELLERGESCHOSS

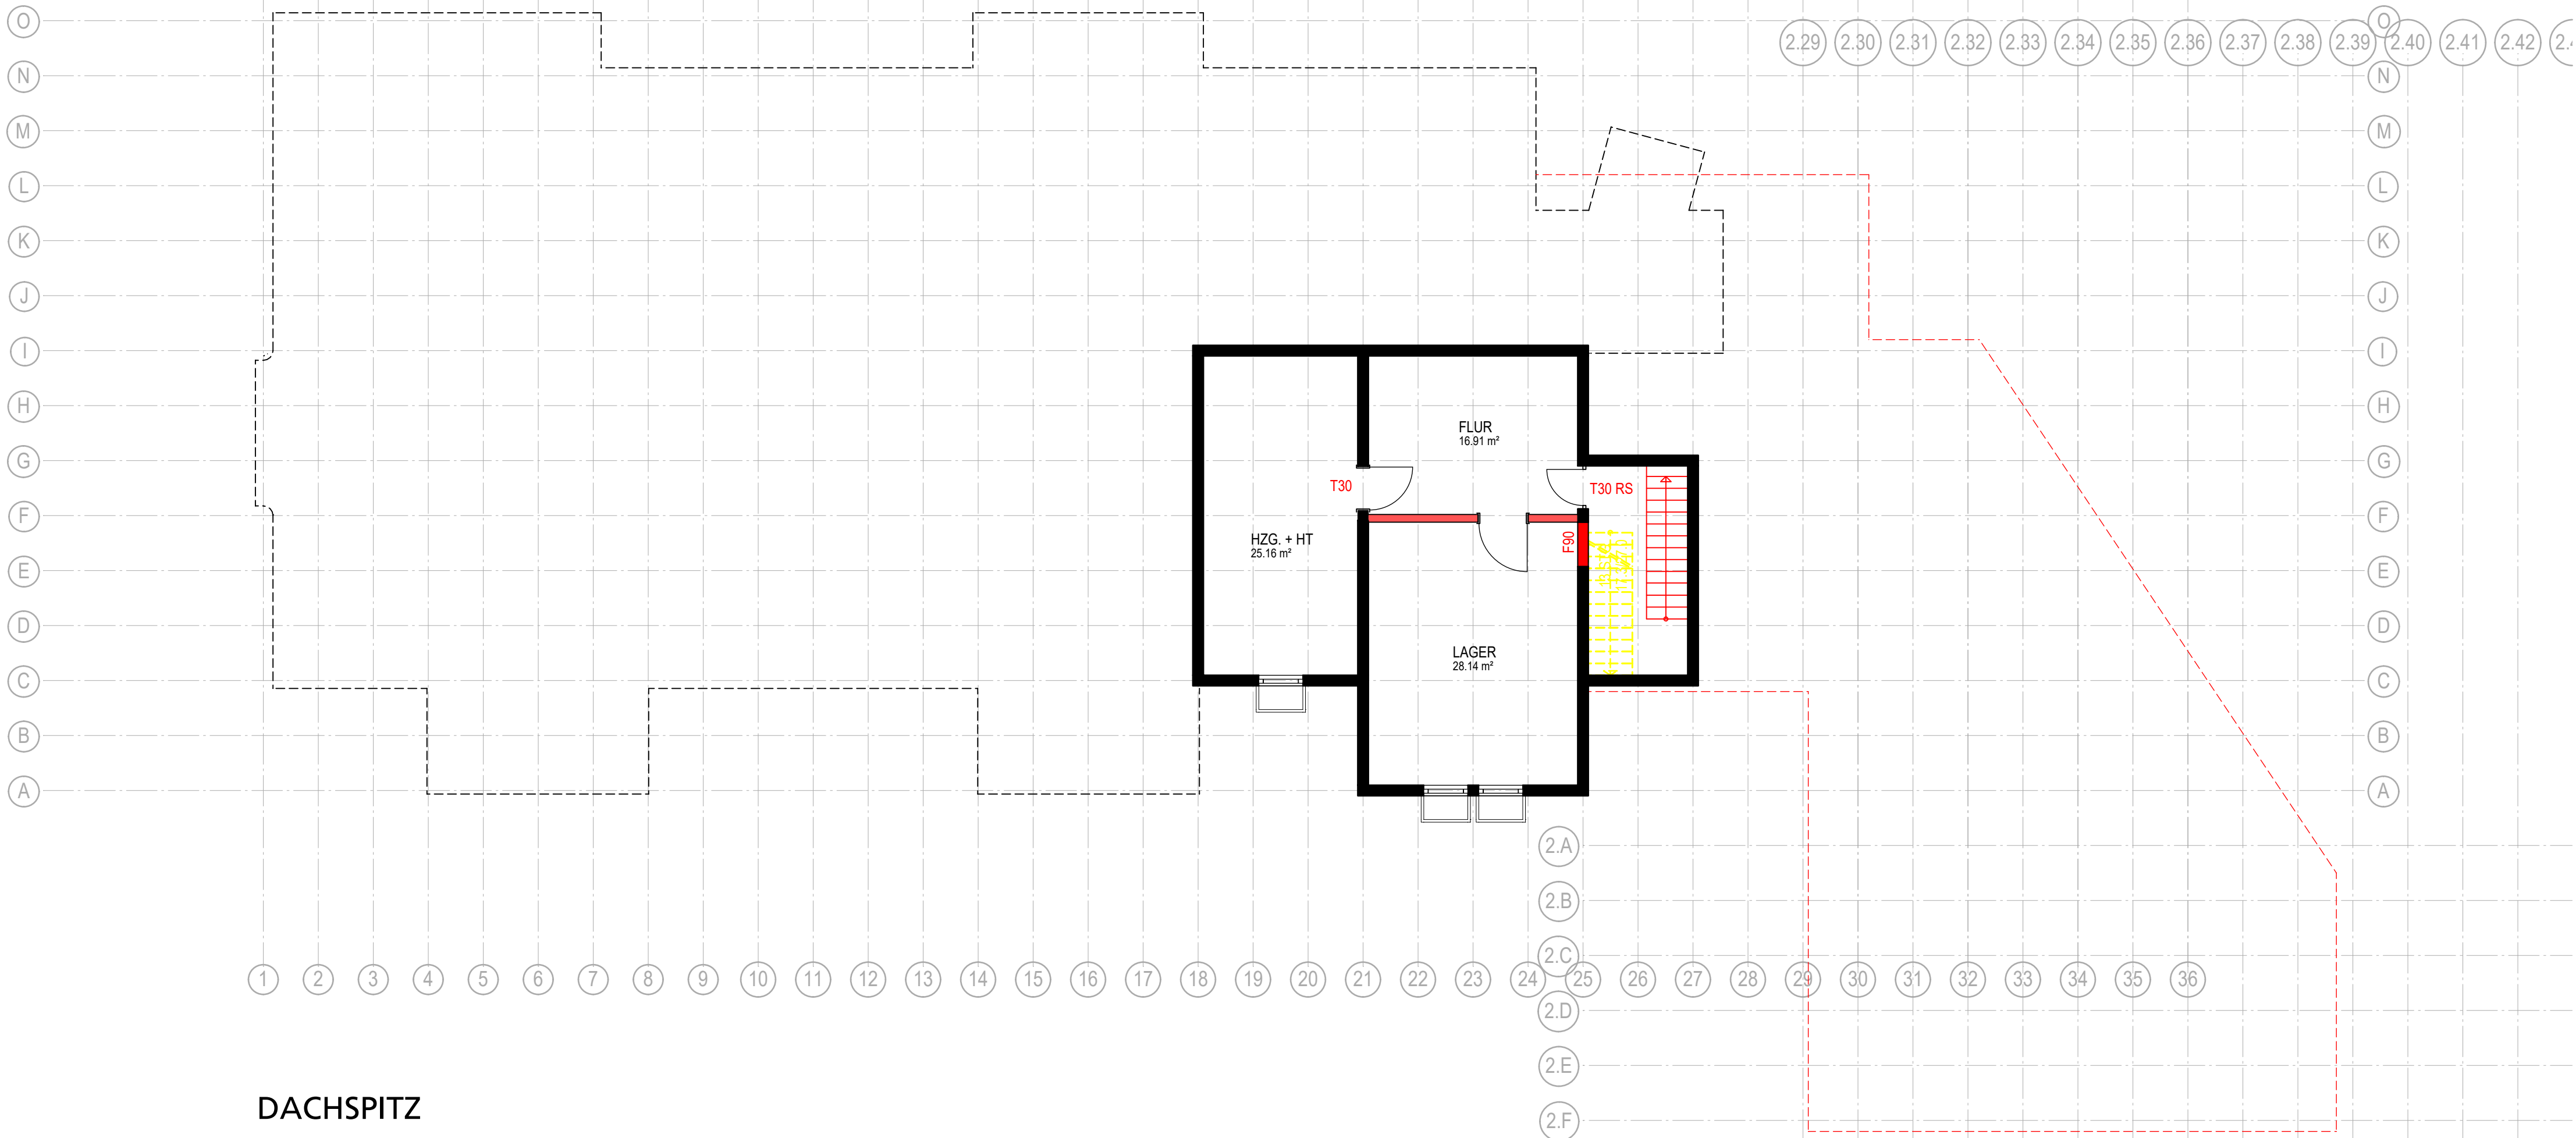

DACHSPITZ

INDEX	DATUM	ÄNDERUNGEN / ERGÄNZUNGEN	GEZ.
A	22.11.22	ENTWURF PLANERSTELLUNG	KT

PROJEKT 2021-028	
BAUVORHABEN MEHRZWCKEGBÄUDE MIT KITA "DON BOSCO" UND VEREINSRÄUMEN: Umbau und Erweiterung Kohlerweg 1, 79244 Münstertal Flurstück Nr. 1033/2 (Obermünstertal)	
BAUHERR GEMEINDE MÜNSTER TAL vertr. d. Bürgermeister Wasen 47 79244 Münstertal	
PLANVERFASSER stollarchitekten Dipl.-Ing. Richard Stoll, freier Architekt Hauptstraße 11 D-79423 Heitersheim t +49 (0) 7634 5109 0 e info@stollarchitekten.com w www.stollarchitekten.com	
PHASE Entwurfsplanung	
PLANINHALT DACHSPITZ + KELLERGESCHOSS	
PLAN NR.: 02 / 003	
MST.: 1 : 100	
GEBÄUDEKLASSE: 3 + SONDERBAU	



INDEX	DATUM	ÄNDERUNGEN / ERGÄNZUNGEN	GEZ.
A	22.11.22	ENTWURF PLANERSTELLUNG	KT



PROJEKT 2021-028	
BAUVORHABEN MEHRZWCKEGEBÄUDE MIT KITA "DON BOSCO" UND VEREINSRÄUMEN: Umbau und Erweiterung Kohlerweg 1, 79244 Münstertal Flurstück Nr. 1033/2 (Obermünstertal)	
BAUHERR GEMEINDE MÜNSTERTAL vertr. d. Bürgermeister Wasen 47 79244 Münstertal	
PLANVERFASSER stollarchitekten Dipl.-Ing. Richard Stoll, freier Architekt Hauptstraße 11 D-79423 Heitersheim t +49 (0) 7634 5109 0 e info@stollarchitekten.com w www.stollarchitekten.com	
PHASE Entwurfsplanung	
PLANINHALT ANIMATIONEN	
PLAN NR.: 02 / 006	
MST.: 1 : 100	
GEBÄUDEKLASSE: 3 + SONDERBAU	