


Gufenbachweg 1

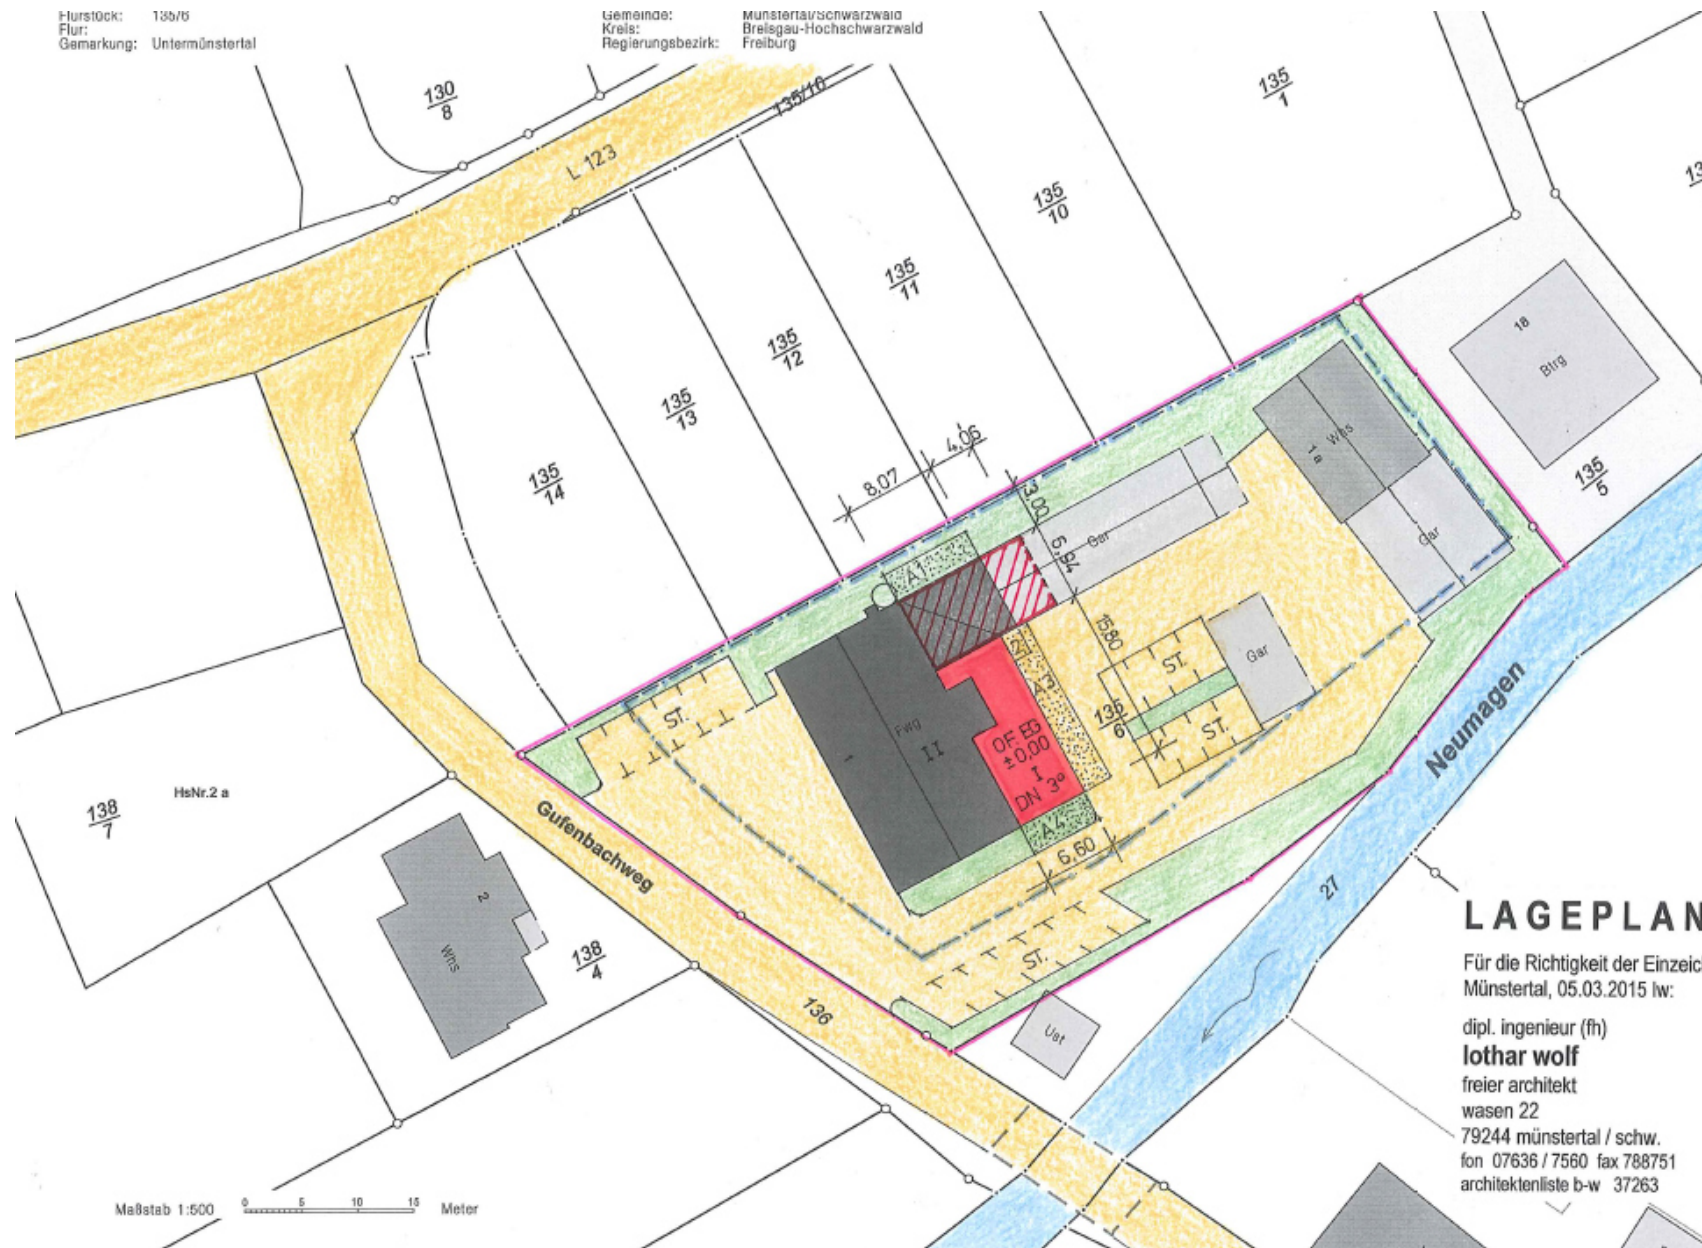








teser
ahe zählt.

1.«

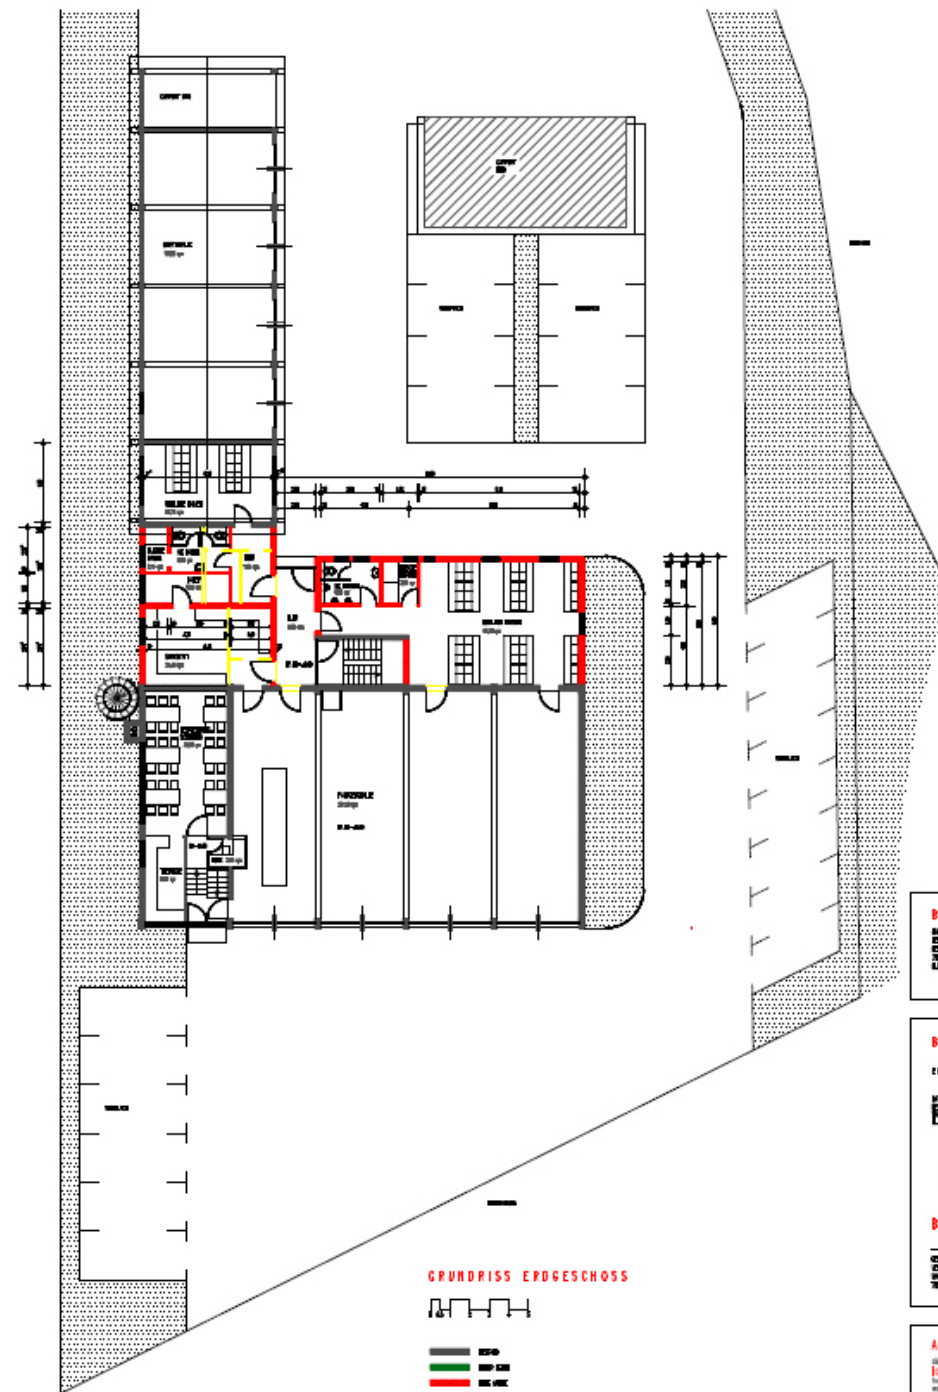

BAUVORHABEN


BAUANTRAG

ERDGESCHOSS




BAUHERR


BAUHERR

ARCHITEKT

Architekt (B)

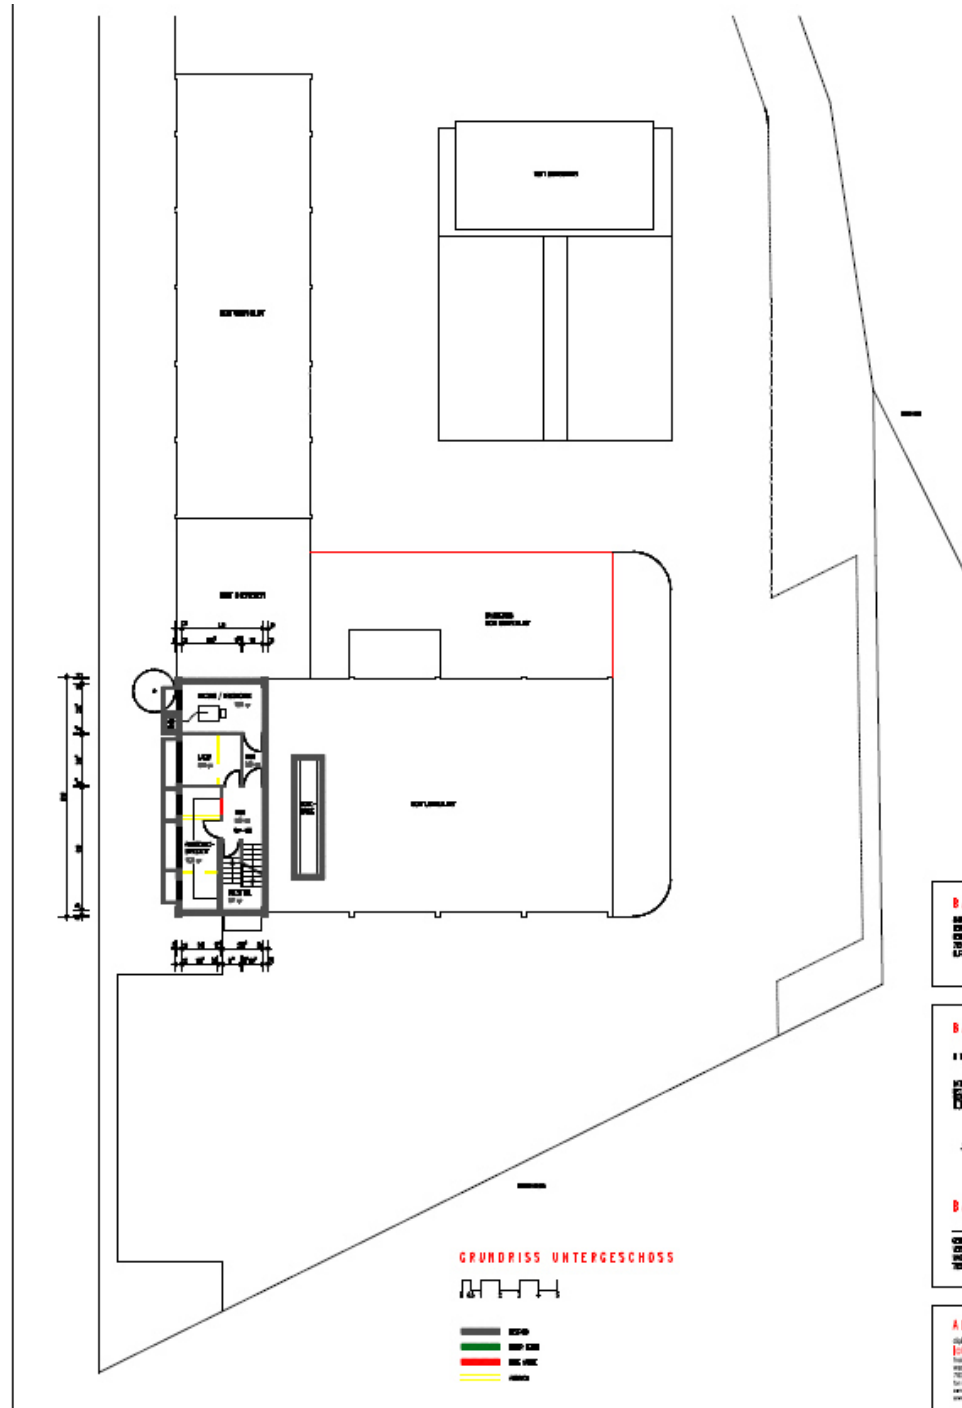

GRUNDRISS UNTERGESCHOSS

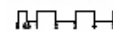







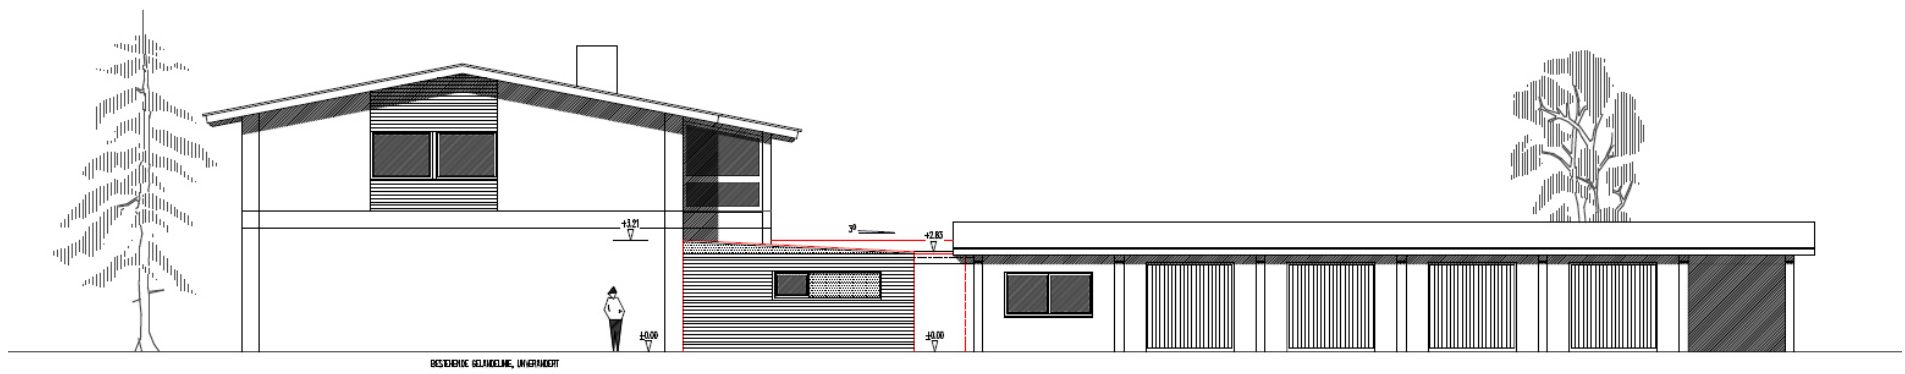



SUDANSICHT

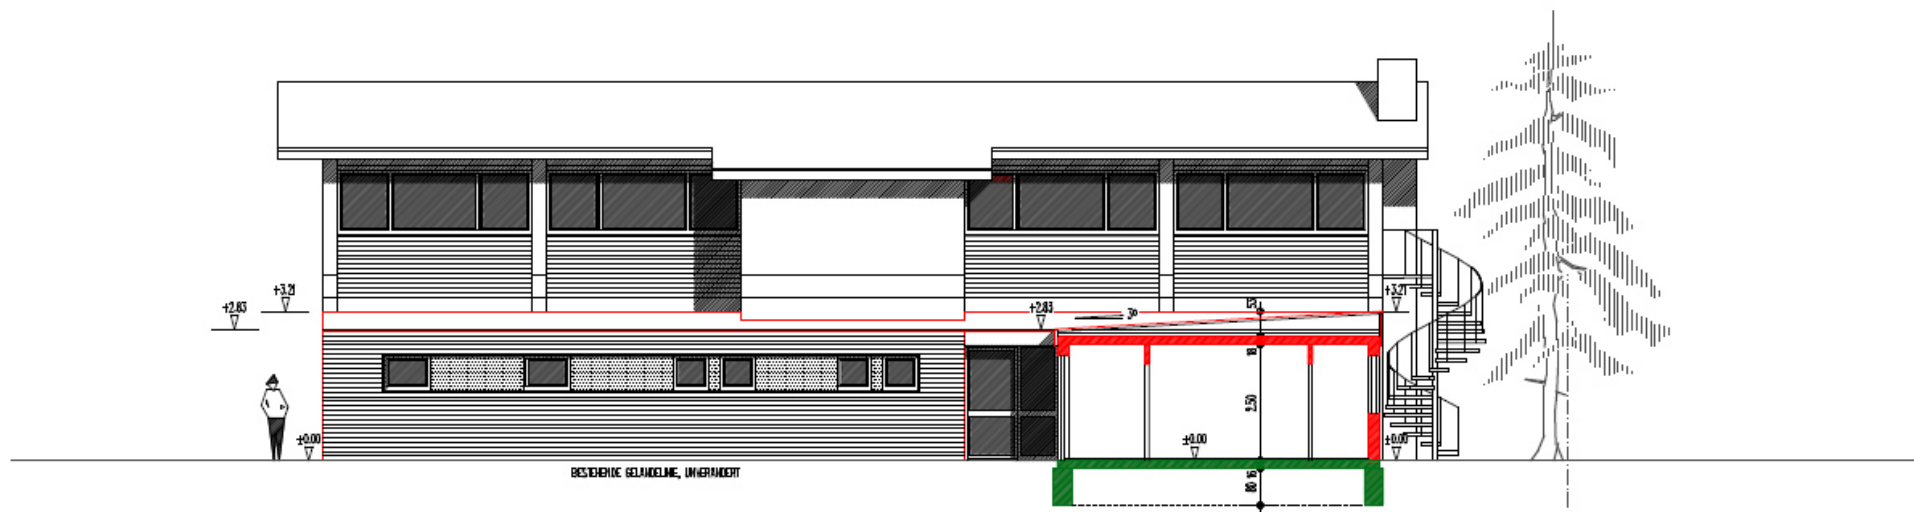


BESTEHENDE GELÄNDELINIE, UNVERÄNDERT

OSTANSICHT

SCHNITT

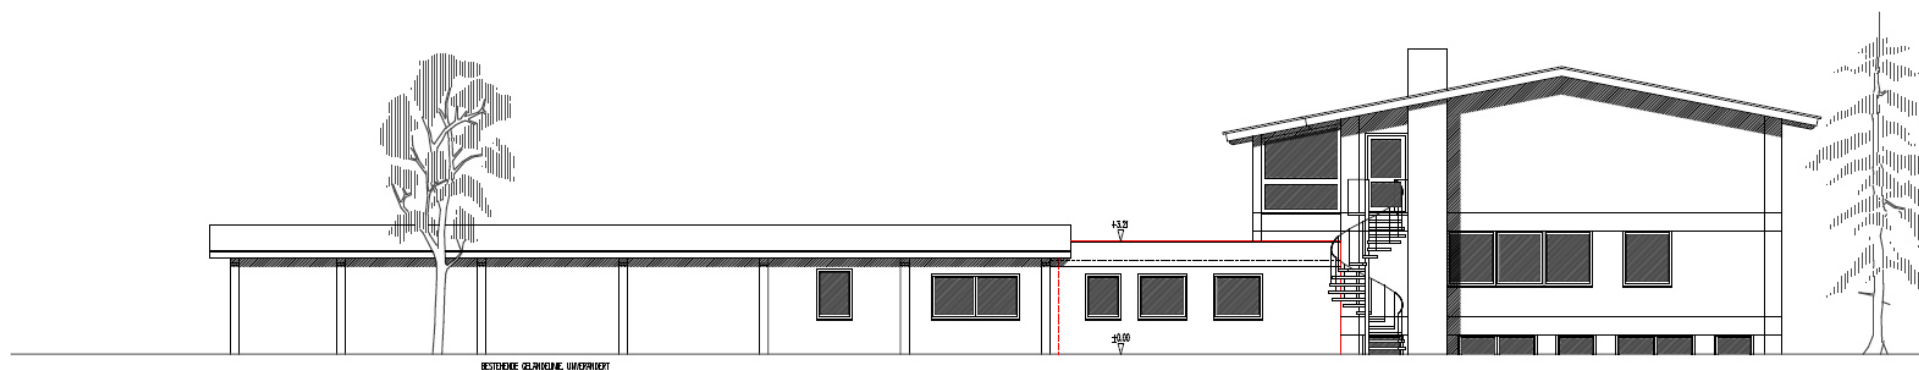

NORDANSICHT

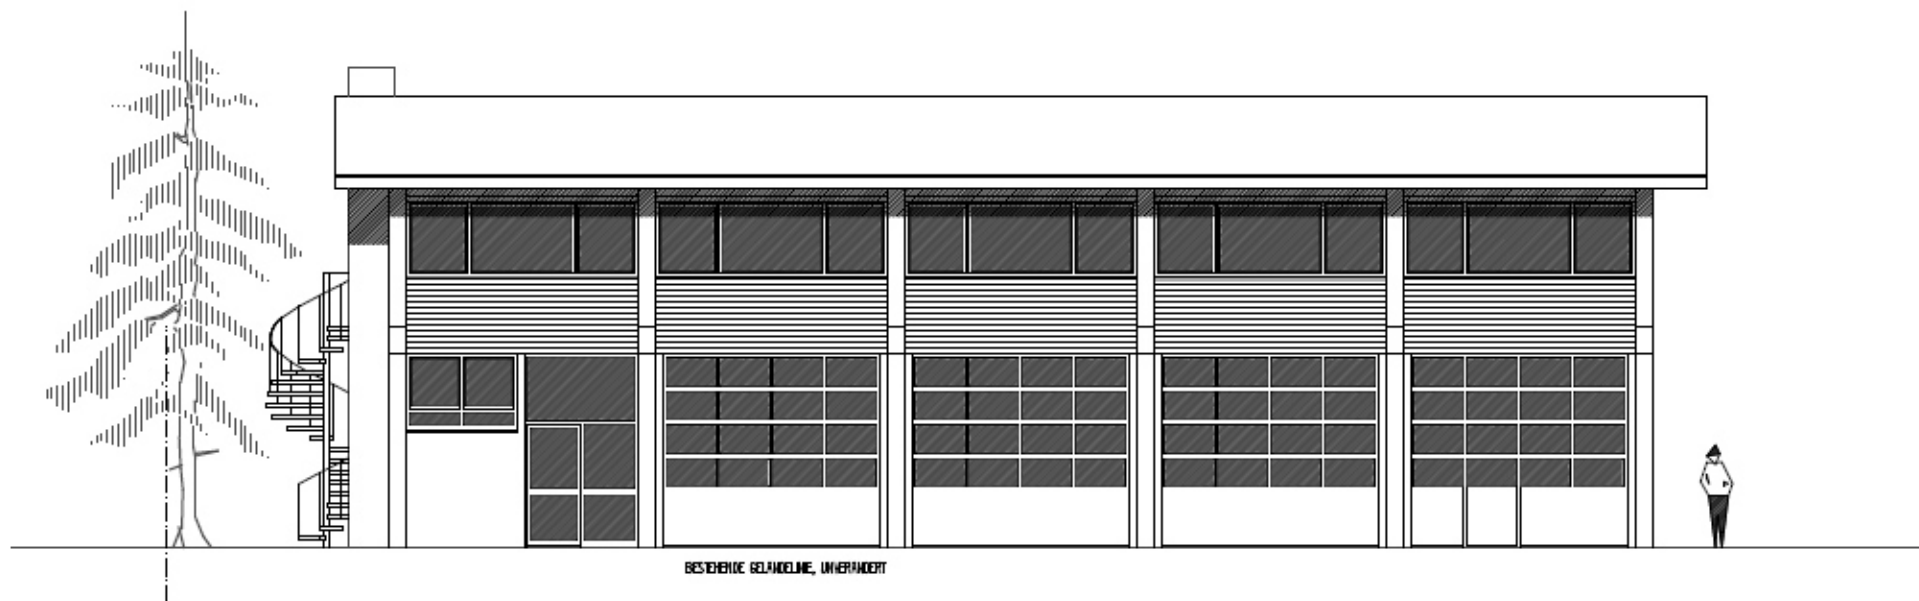

WESTANSICHT