



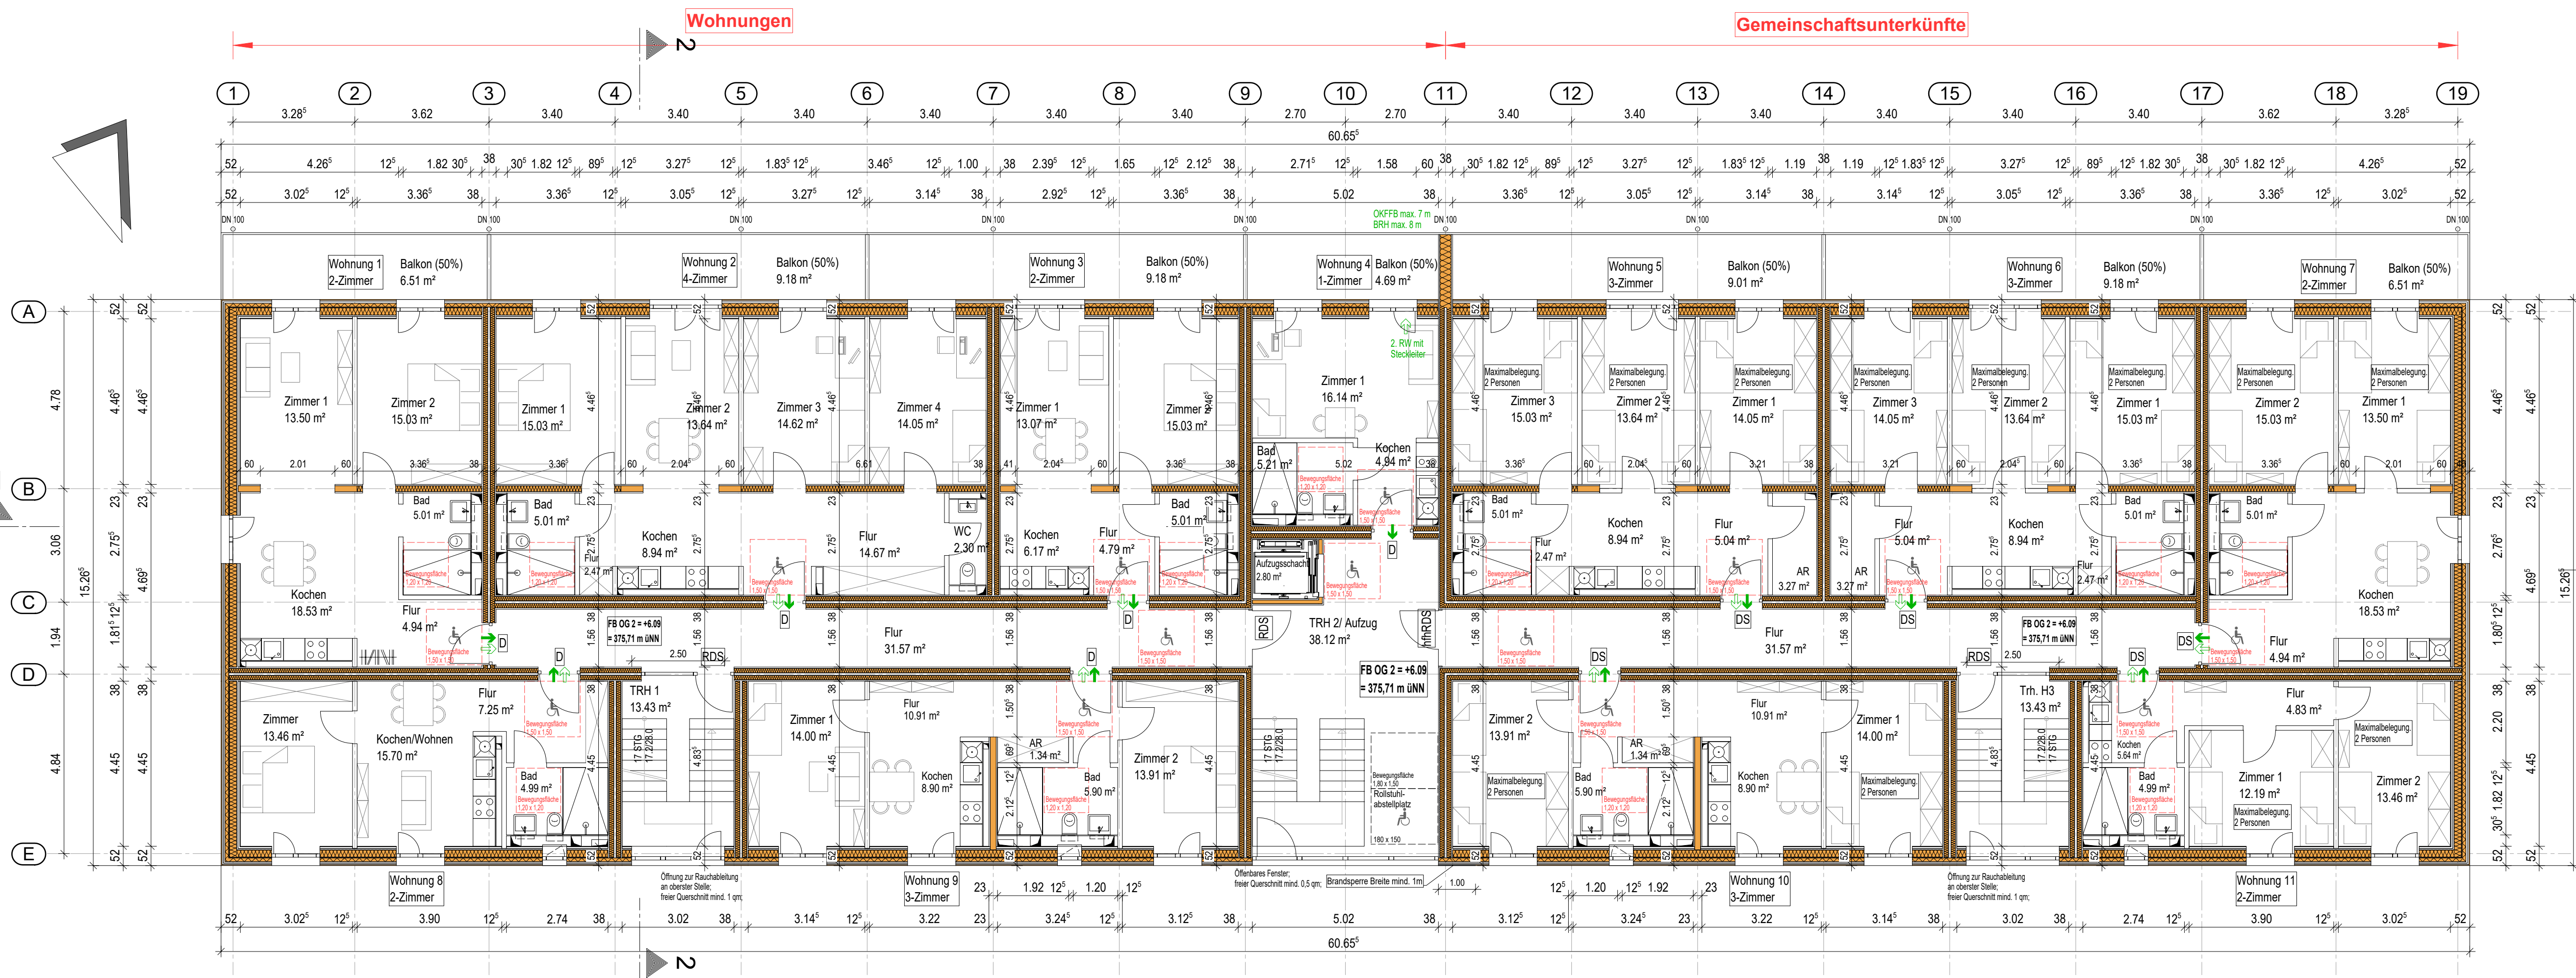

Obergeschoss 2, M 1:100

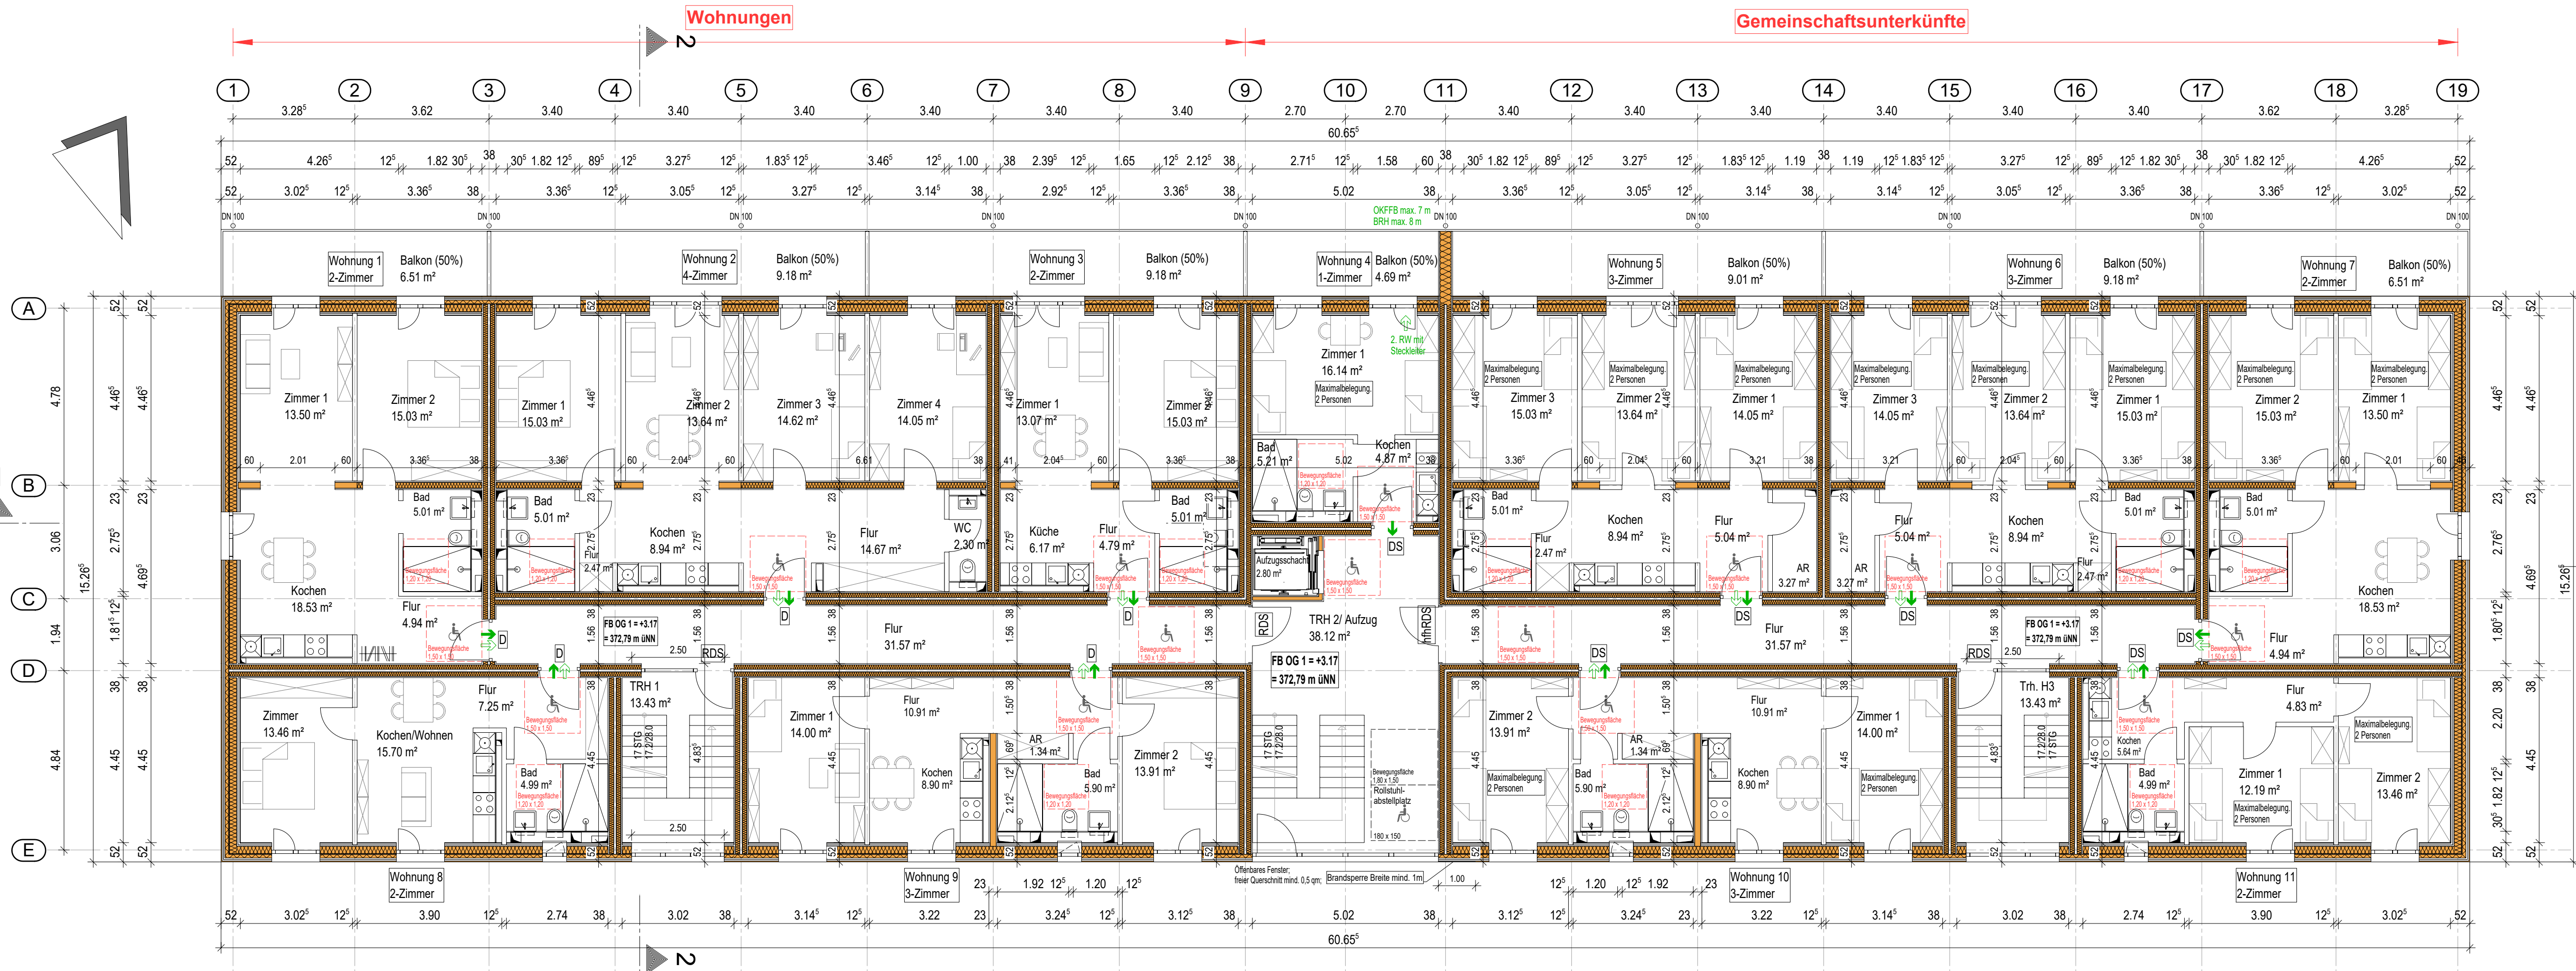

Obergeschoss 1, M 1:100



Nordansicht



Nordostansicht



Südansicht

LEGENDE Brandschutz:

Angaben zu Brandschutz sind aus den Brandschutzplänen bzw. aus dem Brandschutzgutachten des Sachverständigen zu entnehmen!

D	Tür dichtschießend
RDS	Tür rauchdicht, selbstschließend
h.S	Tür feuerhemmend, rauchdicht, selbstschließend
h.RDS	Tür hochfeuerhemmend, rauchdicht, selbstschließend
b.S	Tür feuerbeständig, selbstschließend

Notausgang, Ausgang ins Freie
1. Rettungsweg
2. RW oder weiterer Rettungsweg

Mauerwerk, neues Bauteil	
Beton	
Holzkonstr.	
Stahl	
Bestand	
Abbruch	

ÄNDERUNGSINWEIS

OK Gel. vorh.	
OK Gel. gepl.	


Anpassung an Brandschutzkonzept (Tür Wohnung 4001)	ISI	27.07.2023	F
Darstellung Anschlüsse Brandabschirmung/Wohnungstrennung an Außenwände	ISI	20.07.2023	E
Kanten	ISI	17.05.2023	D
4.3.2.3.2. Wp. Achse 3/4	ISI	08.05.2023	C
Gebäude-Länge an Achse 9/10/11, Gebäude-Breite an Achse B/C, CD	ISI	03.04.2023	B
ÄNDERUNG	BEA	DATUM	IND.

INDEX	ZEICHNUNG	ZEICHNUNGS-NR.
F	OG 1/2	402

BV Belchenstraße 20

Neubau eines Gebäudes mit 14 Wohnungen und 14 Wohngruppen als Gemeinschaftsunterkunft

BAUANTRAG

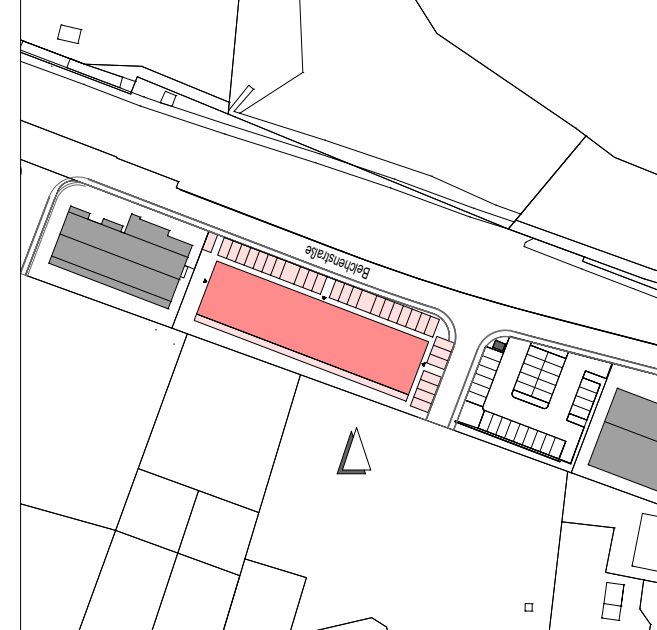

OK FFB ± 0.00 = 369,62 ü.NHN

Obergeschoss 1 / 2

ARCHITEKT	guido epp freier architekt alte landstraße 8 79224 münsterthal tel.: 07636-96 990 30 email: info@epp-architektur.de
BAUHERR	Gemeinde Münsterthal Vertreten durch: Bürgermeister Rüdiger Ahlers Wäsen 47 79244 Münsterthal

MASSTAB	1 : 100	PROJEKT-NR.	2022-14
PLANGR.	siehe unten	ZEICHNUNGS-NR.	IND.
DAT. GEZ.	09.02.2023	402	F
GEZEICHNET	IS	ZEICHNUNG	
DAT. GEÄND.	27.07.2023_ISI	OG 1/2	

ARCHITEKT	
BAUHERR	

VORLIEGENDE ZEICHNUNG IST URHABERRECHTLICH GESCHÜTZT
VERVIelfÄLTIGUNGEN, AUCH VON AUSSCHNITTEN SIND VERBOTEN

guido epp freier architekt

Alplan 2021