



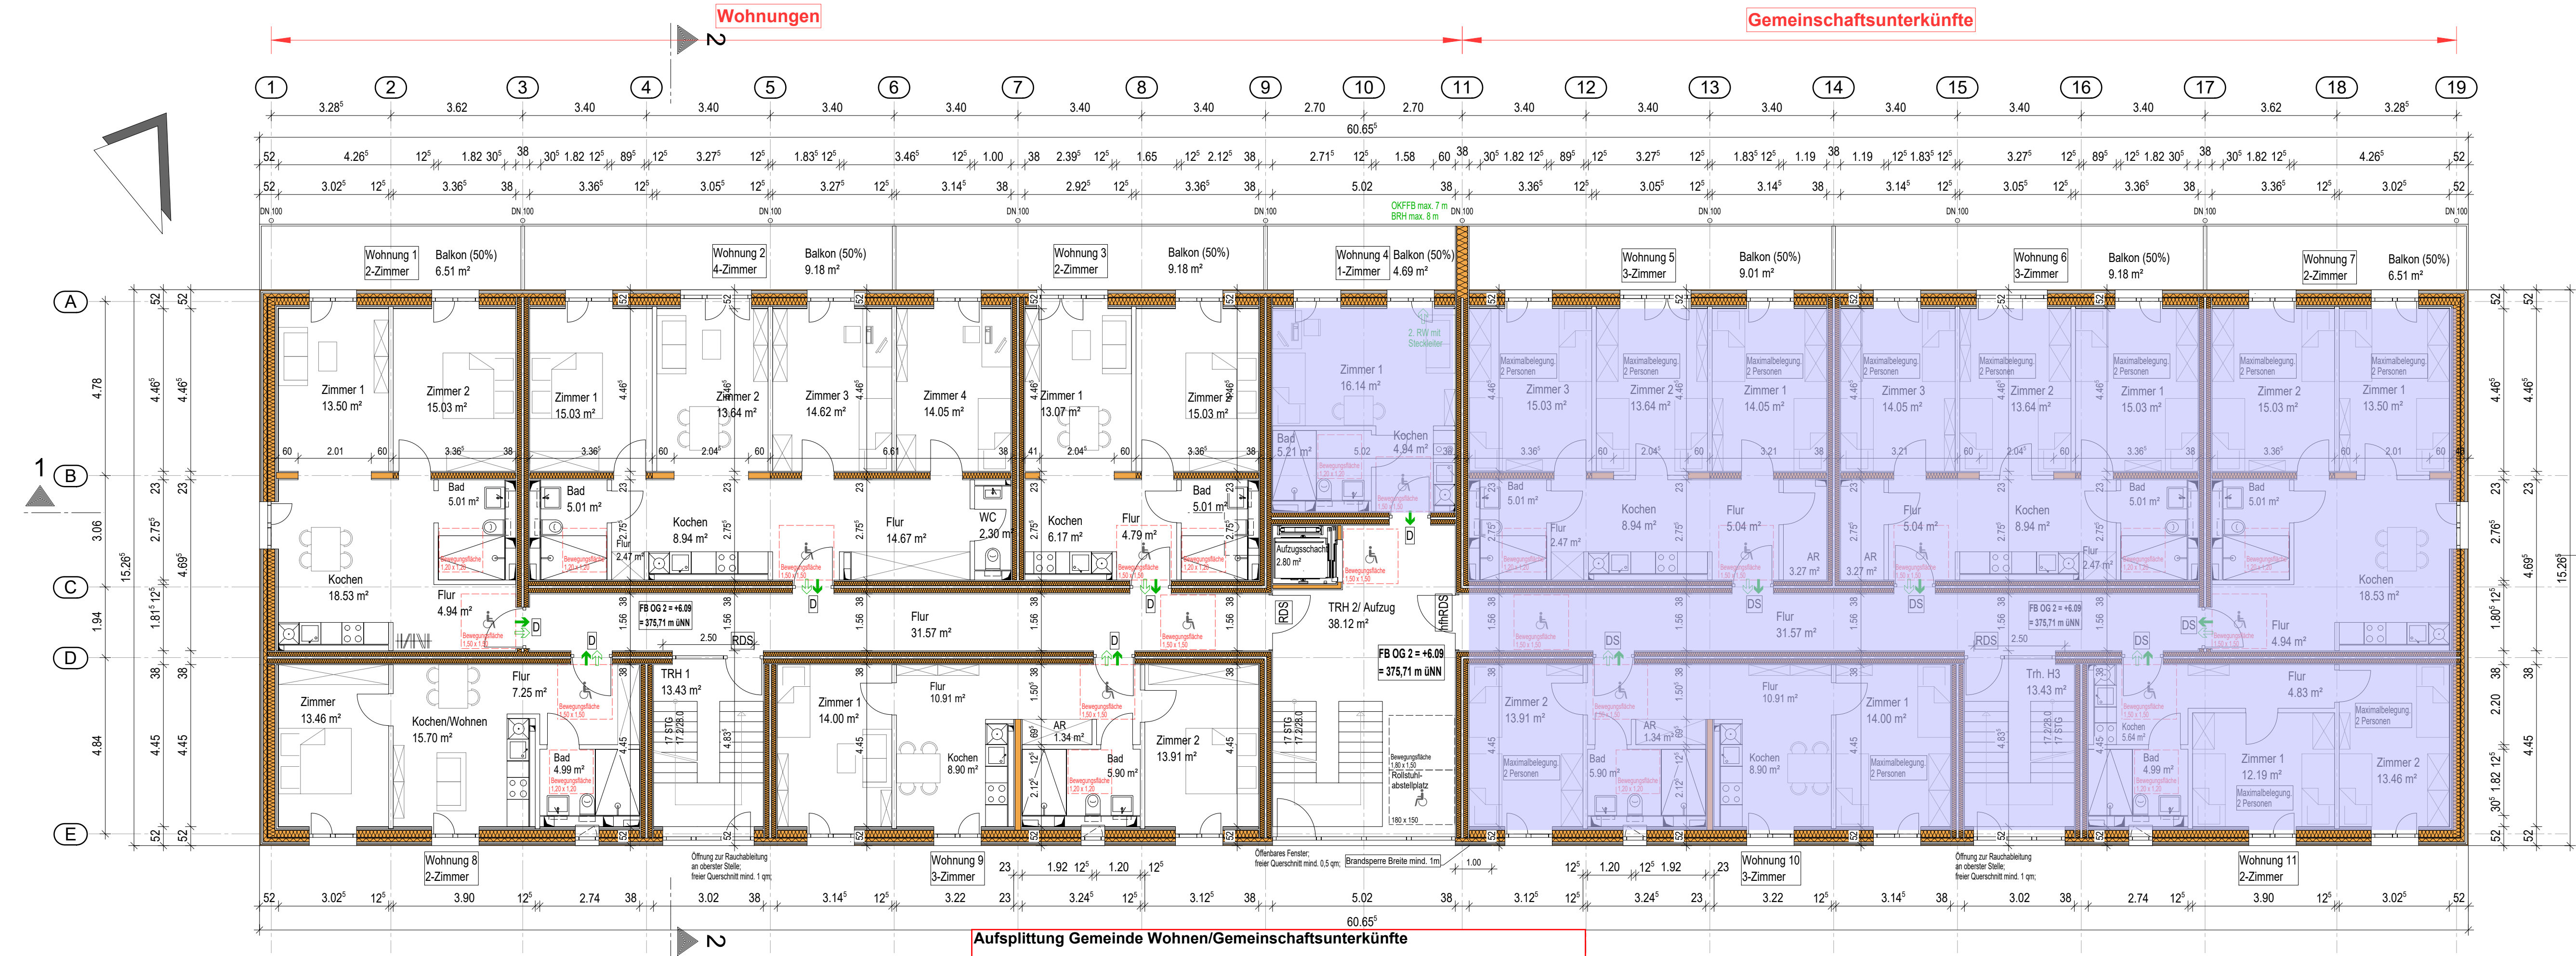

Obergeschoss 2, M 1:100

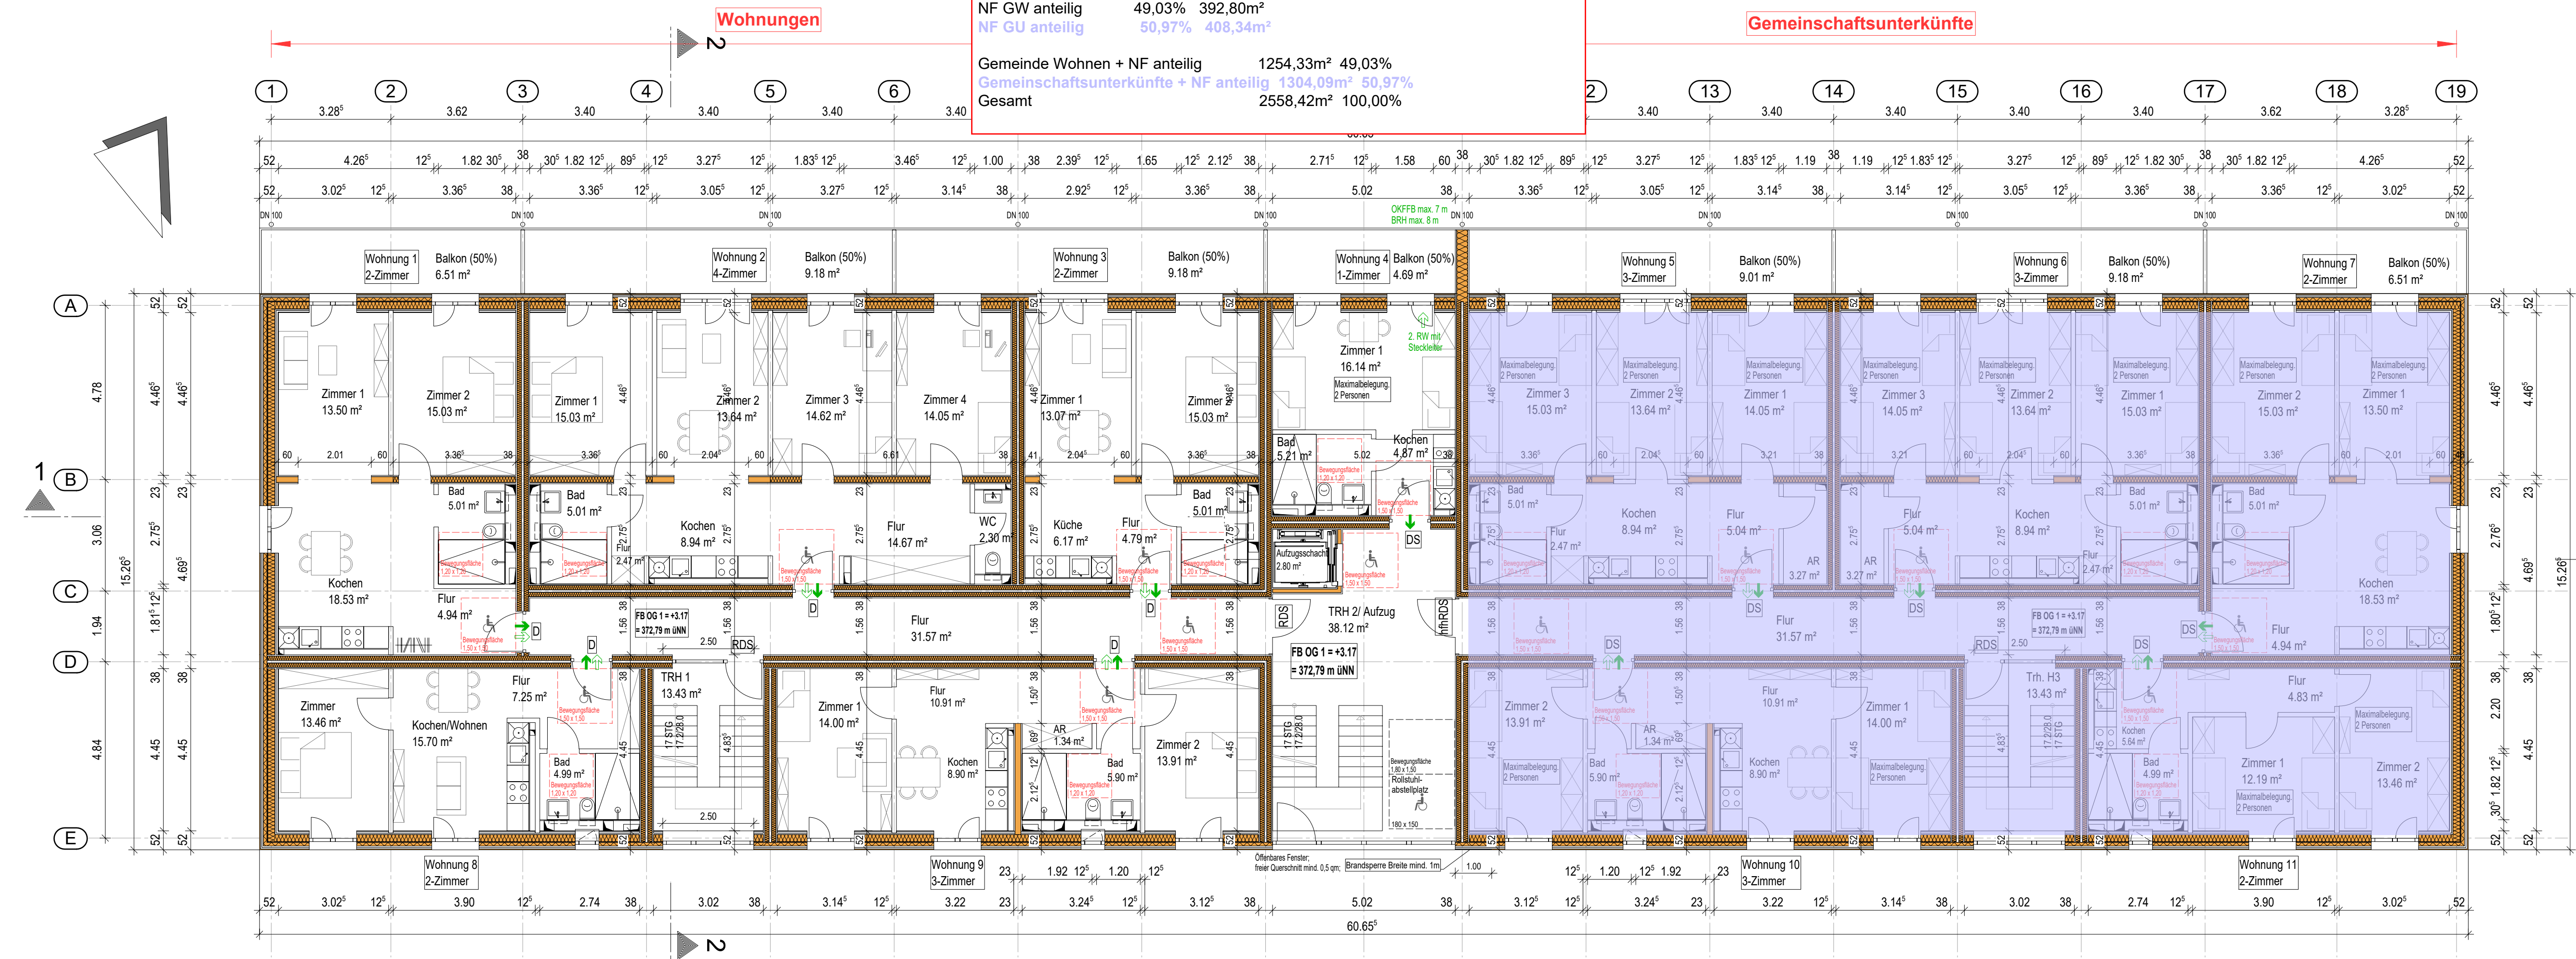


Obergeschoss 1, M 1:100



LEGENDE Brandschutz		
Angaben zu Brandschutz sind aus den Brandschutzplänen bzw. aus dem Brandschutzgutachten des Sachverständigen zu entnehmen!		
D	Tür dichtschiebend	
RDS	Tür rauchdicht, selbstschließend	
h.S	Tür feuerhemmend, selbstschließend	
h.RDS	Tür feuerhemmend, rauchdicht, selbstschließend	
h.S RDS	Tür hochfeuerhemmend, rauchdicht, selbstschließend	
b.S	Tür feuerbeständig, selbstschließend	
Notausgang, Ausgang ins Freie		
1.	1. Rettungsweg	
2.	2. RW oder weiterer Rettungsweg	
Mauerwerk, neues Bauteil		
Beton		
Holzkonstr.		
Stahl		
Bestand		
Abbruch		
ÄNDERUNGSHINWEIS		
OK Gel. vorh.		
OK Gel. gepl.		
Anpassung an Brandschutzkonzept (Tür Wohnung 4001)		
HSI	27.07.2023	F
Darstellung Anschlüsse Brandeide/Wohnungstrennung an Außenmaße		
HSI	20.07.2023	E
Kanten		
HSI	17.05.2023	D
4.2.2.2. Wlg. Achse 3/4		
HSI	08.05.2023	C
Gebäude-Länge an Achse 9/10/11, Gebäude-Breite an Achse B/C, CD		
HSI	03.04.2023	B
ÄNDERUNG		
BEA	DATUM	IND.

INDEX	ZEICHNUNG	ZEICHNUNGS-NR.
F	OG 1/2	402
BV Belchenstraße 20		
Neubau eines Gebäudes mit 14 Wohnungen und 14 Wohngruppen als Gemeinschaftsunterkunft		

BAUANTRAG

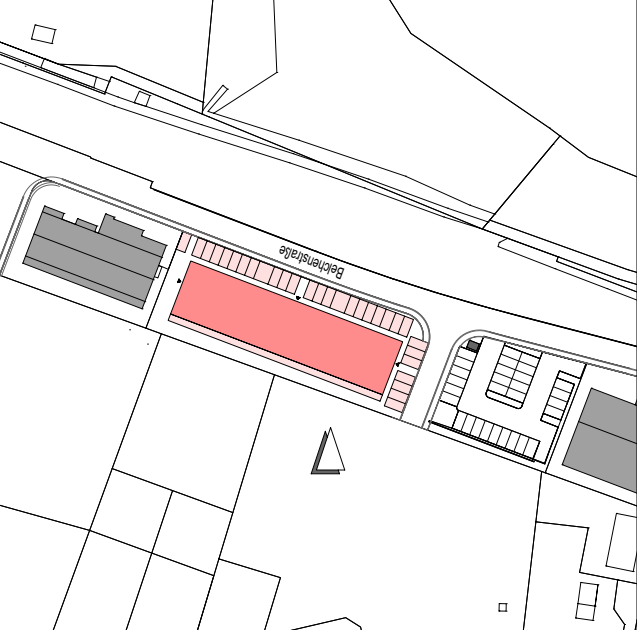

OK FFB ± 0.00 = 369,62 ü.NHN

Obergeschoss 1 / 2

ARCHITEKT	guido epp freier architekt alte landstraße 8 75224 münster tel.: 07636-96 990 30 email: info@epp-architektur.de	PROJEKT-NR.	2022-14
BAUHERR	Gemeinde Münster Vertritten durch: Bürgermeister Rüdiger Ahlers Wiesen 47 75244 Münster	ZEICHNUNGS-NR.	IND.
MASSTAB	1 : 100	402	F
PLANGR.	siehe unten	DAT. GEZ.	09.02.2023
GEZEICHNET	IS	ZEICHNUNG	OG 1/2
DAT. GEÄND.	27.07.2023 JSI	ARCHITEKT	
ARCHITEKT		BAUHERR	
VORLIEGENDE ZEICHNUNG IST URHEBERRECHTLICH GESCHÜTZT VERVIelfÄLTIGUNGEN, AUCH VON AUSSCHNITTEN SIND VERBOTEN			