


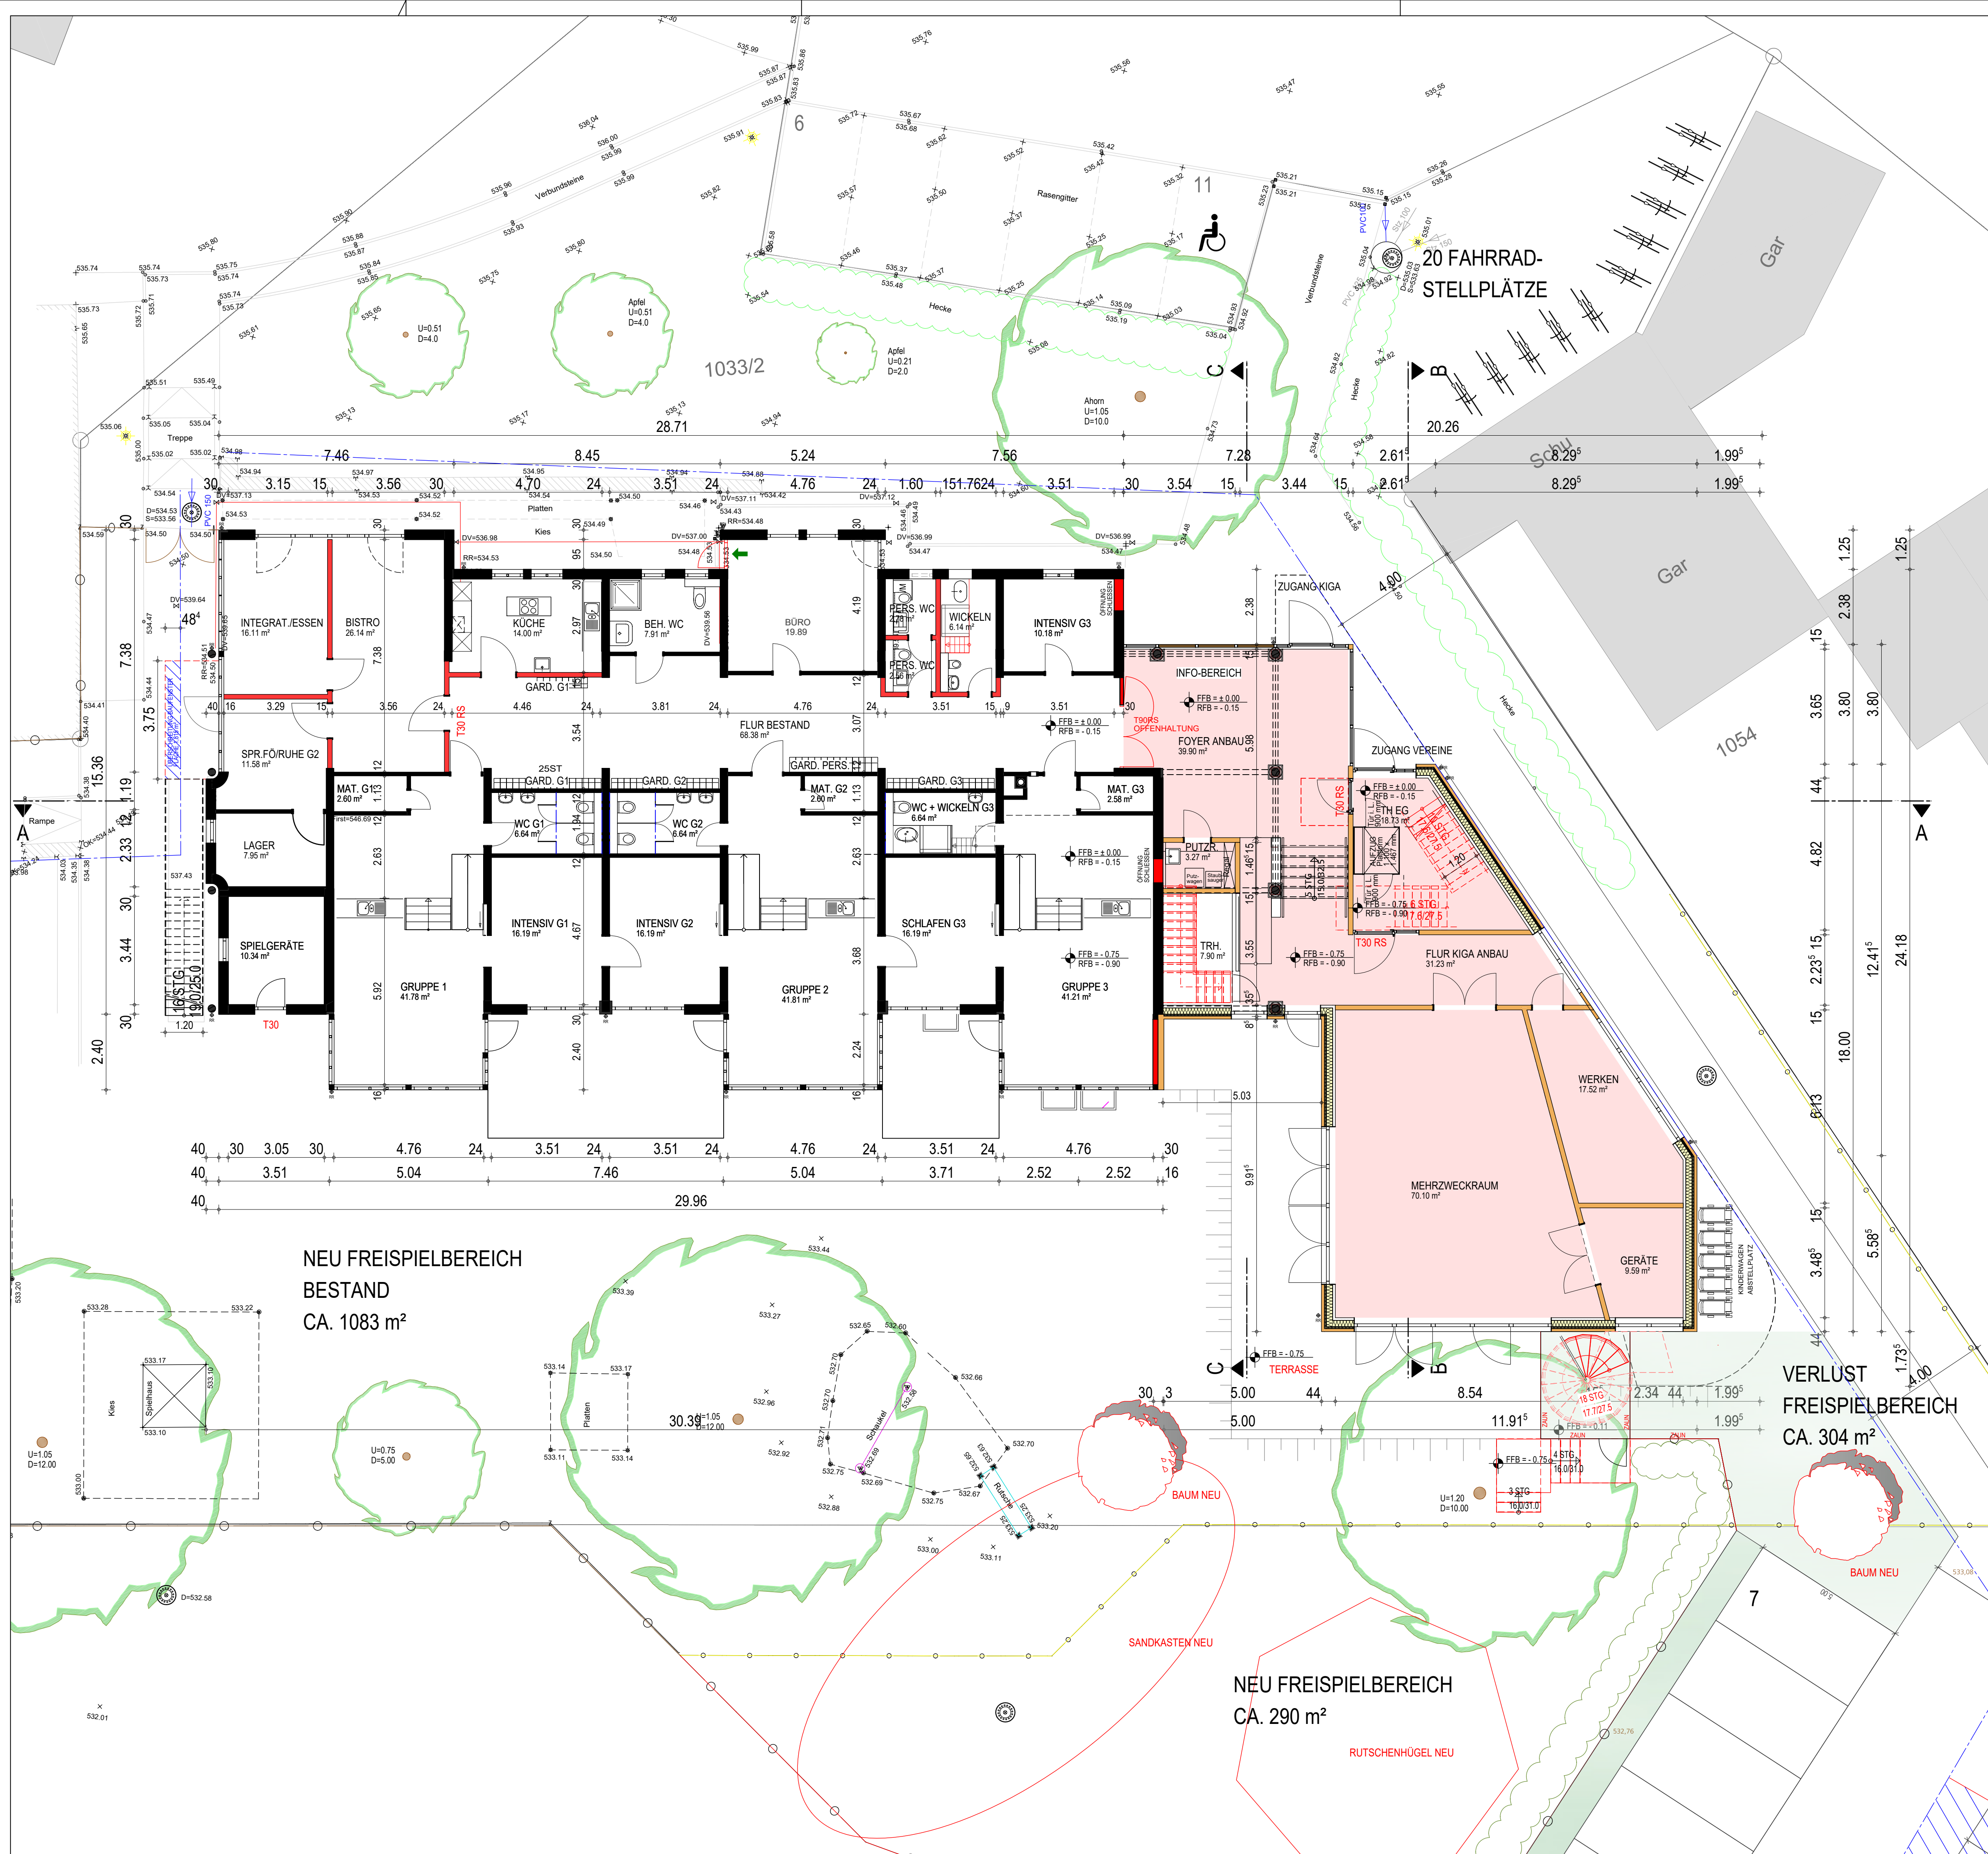

INDEX	DATUM	ÄNDERUNGEN / ERGÄNZUNGEN	GEZ.
A	19.04.23	BAUANTRAG	KT/UR
B	04.07.23	ÄNDERUNGEN / ERGÄNZUNGEN GEMÄSS BRANDSCHUTZ UND NACHFORDERUNGEN LRA	KT/UR
C	17.08.23	TUR-QUALITÄT ACHSE 24 GEÄ: VERLÄNGERUNG TREPPENPODEST WEST OG VERMASST; ANDERUNG AUSSENTREPPENANLAGE AN ANBAU	KT/UR
D	19.09.23	AND IM UG: BS-QUALITÄT TUR TH IN T90-RS	KT

PROJEKT	2021-028
BAUVORHABEN	MEHRZWECKGEBÄUDE MIT KITA "DON BOSCO" UND VEREINSRÄUMEN FÜR BIS ZU 200 PERSONEN (KEINE VERSAMMLUNGSSTÄTTE MEHR): Umbau und Erweiterung Kohlerweg 1, 79244 Münsertal Flurstück Nr. 1033/2 (Obermünsertal)
BAUHERR	GEMEINDE MÜNSTERSTAL vertr. d. Bürgermeister Rüdiger Ahlers
PLANVERFASSER	stollarchitekten Dipl.-Ing. Richard Stoll, freier Architekt Hauptstraße 11 D-79423 Heitersheim t +49 (0) 7634 5109 0 e info@stollarchitekten.com w www.stollarchitekten.com
PHASE	Genehmigungsplanung
PLANINHALT	ERDGESCHOSS
PLAN NR.:	04 / 001
MST.:	1 : 100
GEBÄUDEKLASSE:	3 + SONDERBAU
OKFFB EG ±0.00 = 534.53m ü.NN	FORMAT: A1