


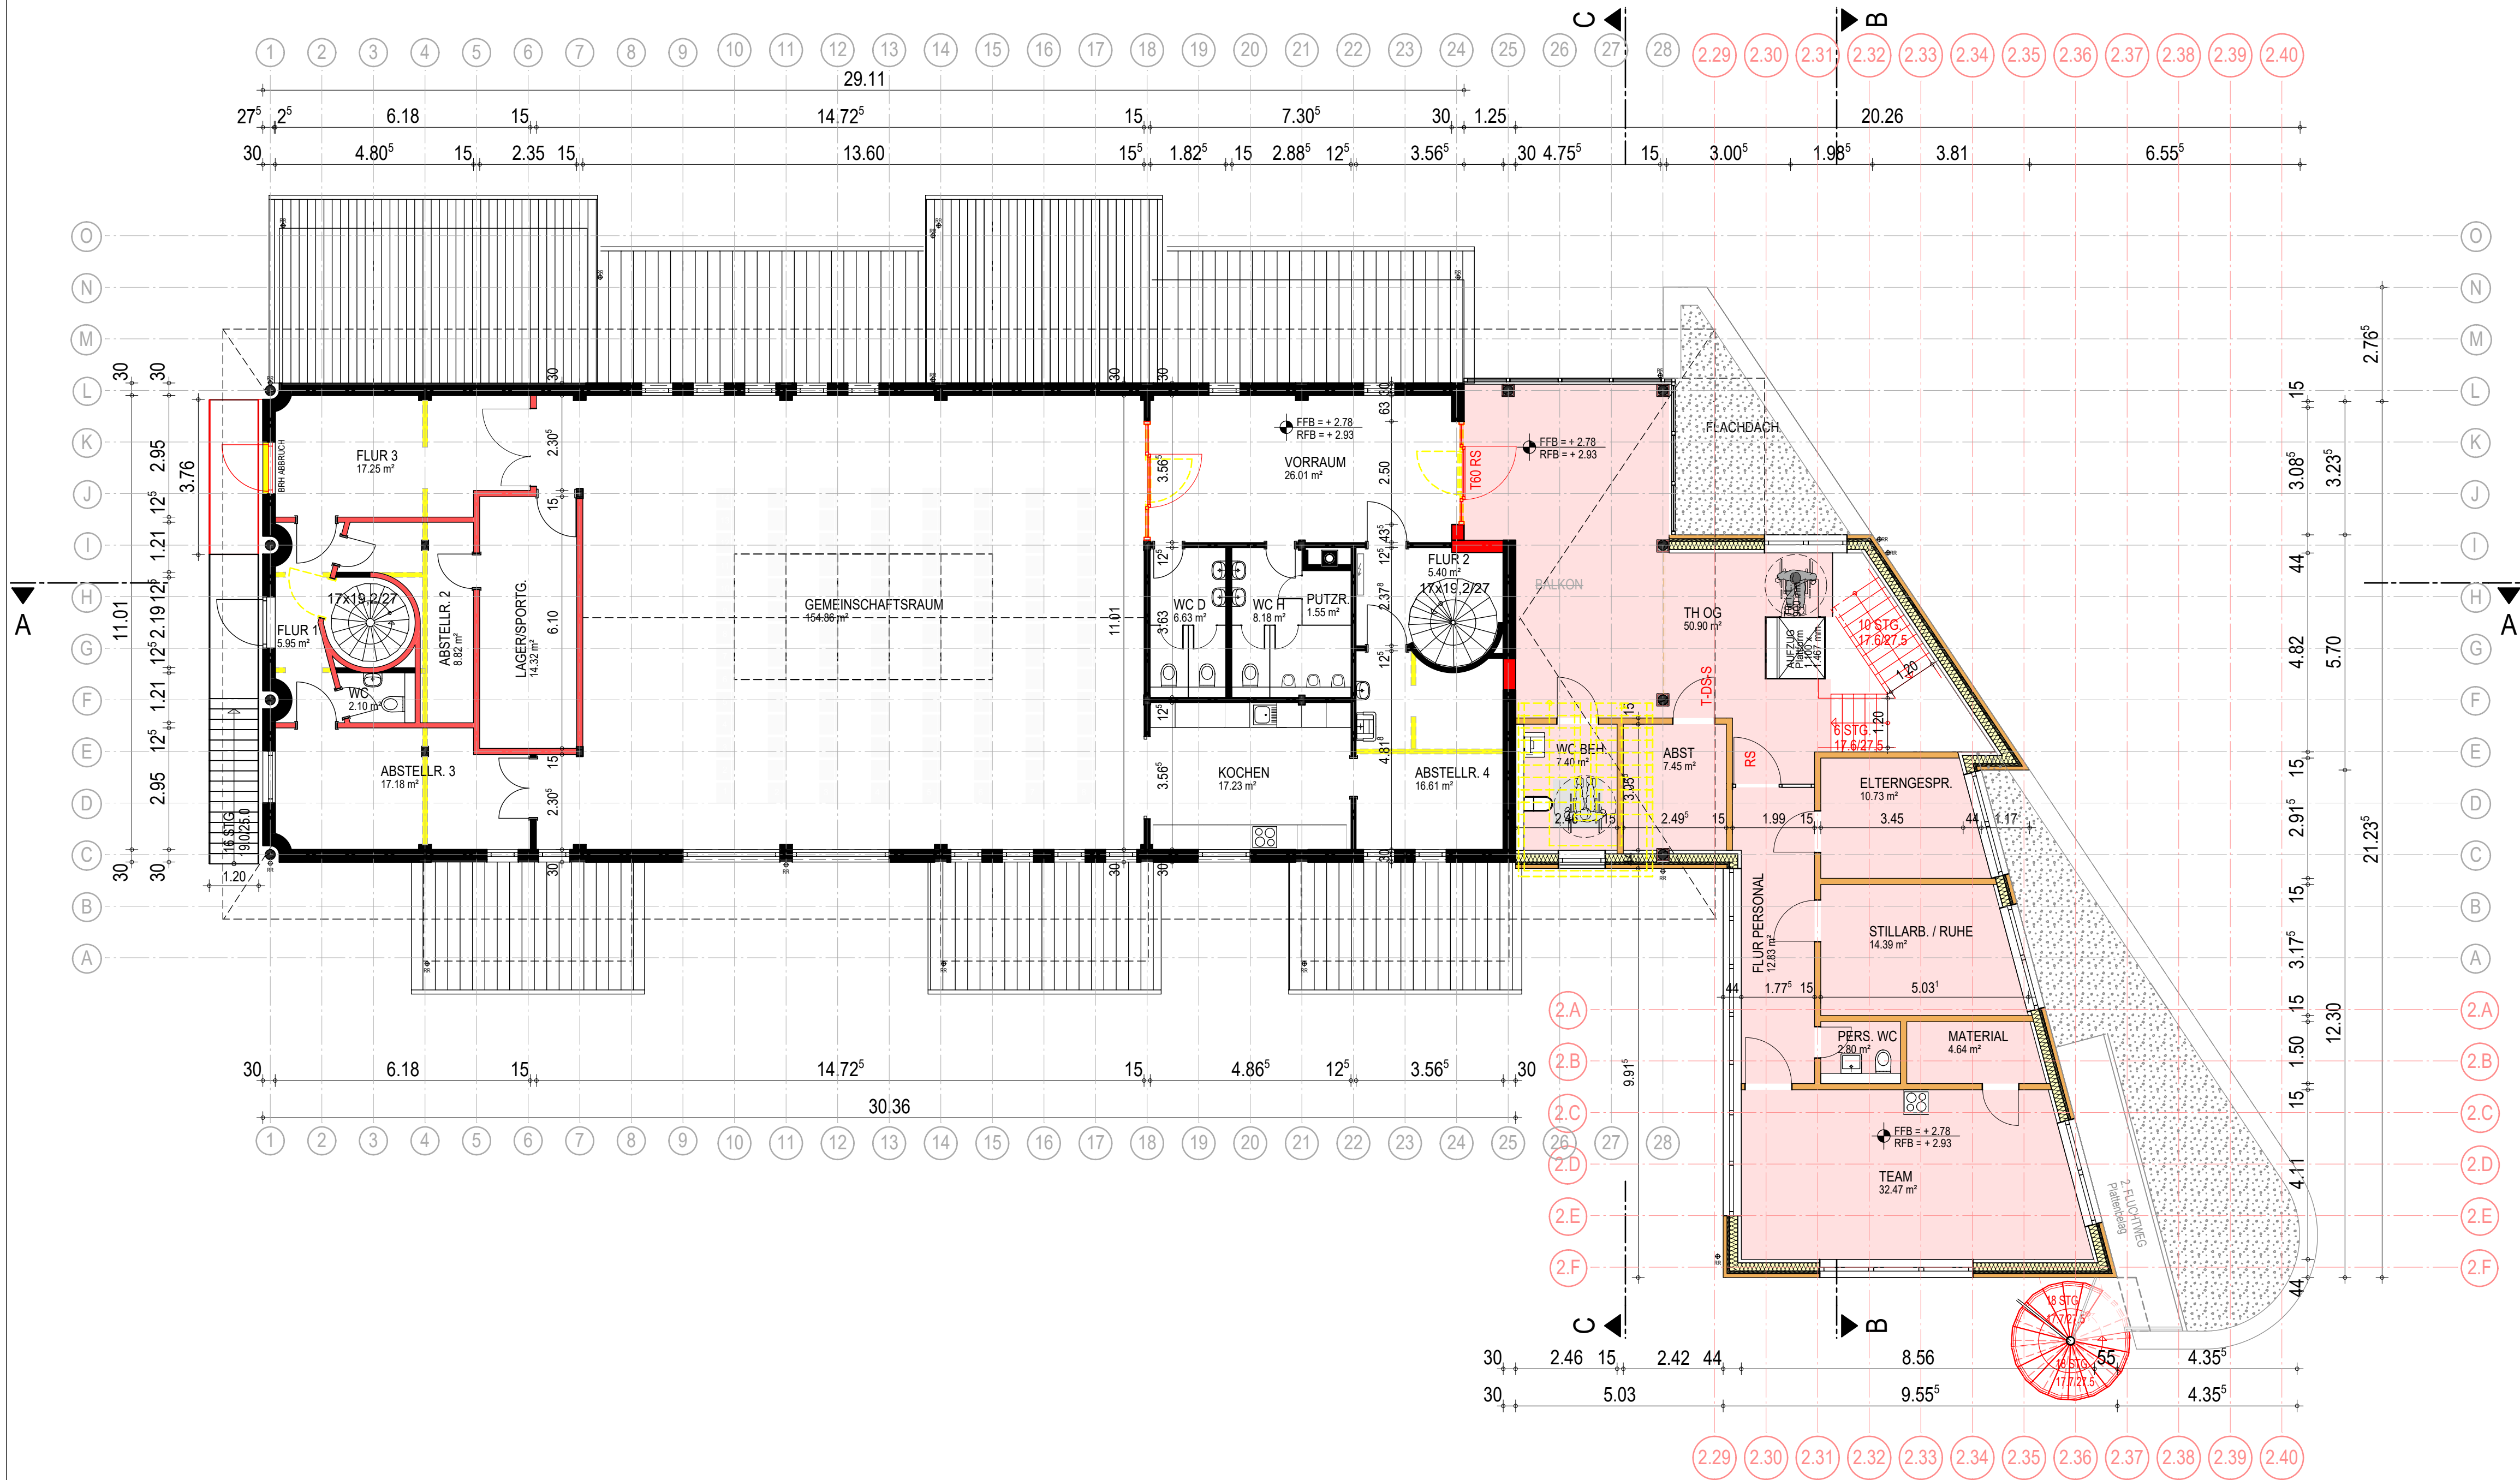

| INDEX | DATUM    | ÄNDERUNGEN / ERGÄNZUNGEN                                                                                              | GEZ.  |
|-------|----------|---|-------|
| A     | 19.04.23 | BAUANTRAG   | KT/UR |
| B     | 04.07.23 | ÄNDERUNGEN / ERGÄNZUNGEN GEMÄSS BRANDSCHUTZ UND NACHFORDERUNGEN LRA                                                   | KT/UR |
| C     | 17.08.23 | *GEMEINSCHAFTSRAUM" ausgeschrieben, VERLÄNGERG. TREPPENPODEST OG WEST VERMASST; ÄNDERUNG AUSSENTREPPENANLAGE AN ANBAU | KT/UR |

|   |               |
|---|---------------|
| PROJEKT<br><b>2021-028</b>   |               |
| BAUVORHABEN<br><b>MEHRZWECKGEBÄUDE MIT KITA "DON BOSCO" UND VEREINSRÄUMEN FÜR BIS ZU 200 PERSONEN (KEINE VERSAMMLUNGSSTÄTTE MEHR):</b><br>Umbau und Erweiterung<br>Kohlerweg 1, 79244 Müntertal<br>Flurstück Nr. 1033/2 (Obermüntertal) |               |
| BAUHERR<br><b>GEMEINDE MÜNTERTAL</b><br>vertr. d. Bürgermeister Rüdiger Ahlers   |               |
| PLANVERFASSER<br><b>stollarchitekten</b><br>Dipl.-Ing. Richard Stoll, freier Architekt<br>Hauptstraße 11 D-79423 Heitersheim<br><br>t +49 (0) 7634 5109 0<br>e info@stollarchitekten.com<br>w www.stollarchitekten.com                  |               |
| PHASE<br><b>Genehmigungsplanung</b>   |               |
| PLANINHALT<br><b>OBERGESCHOSS</b>   |               |
| PLAN NR.:   | 04 / 002      |
| MST.:   | 1 : 100       |
| GEBÄUDEKLASSE:   | 3 + SONDERBAU |
| FORMAT:   | A1            |