


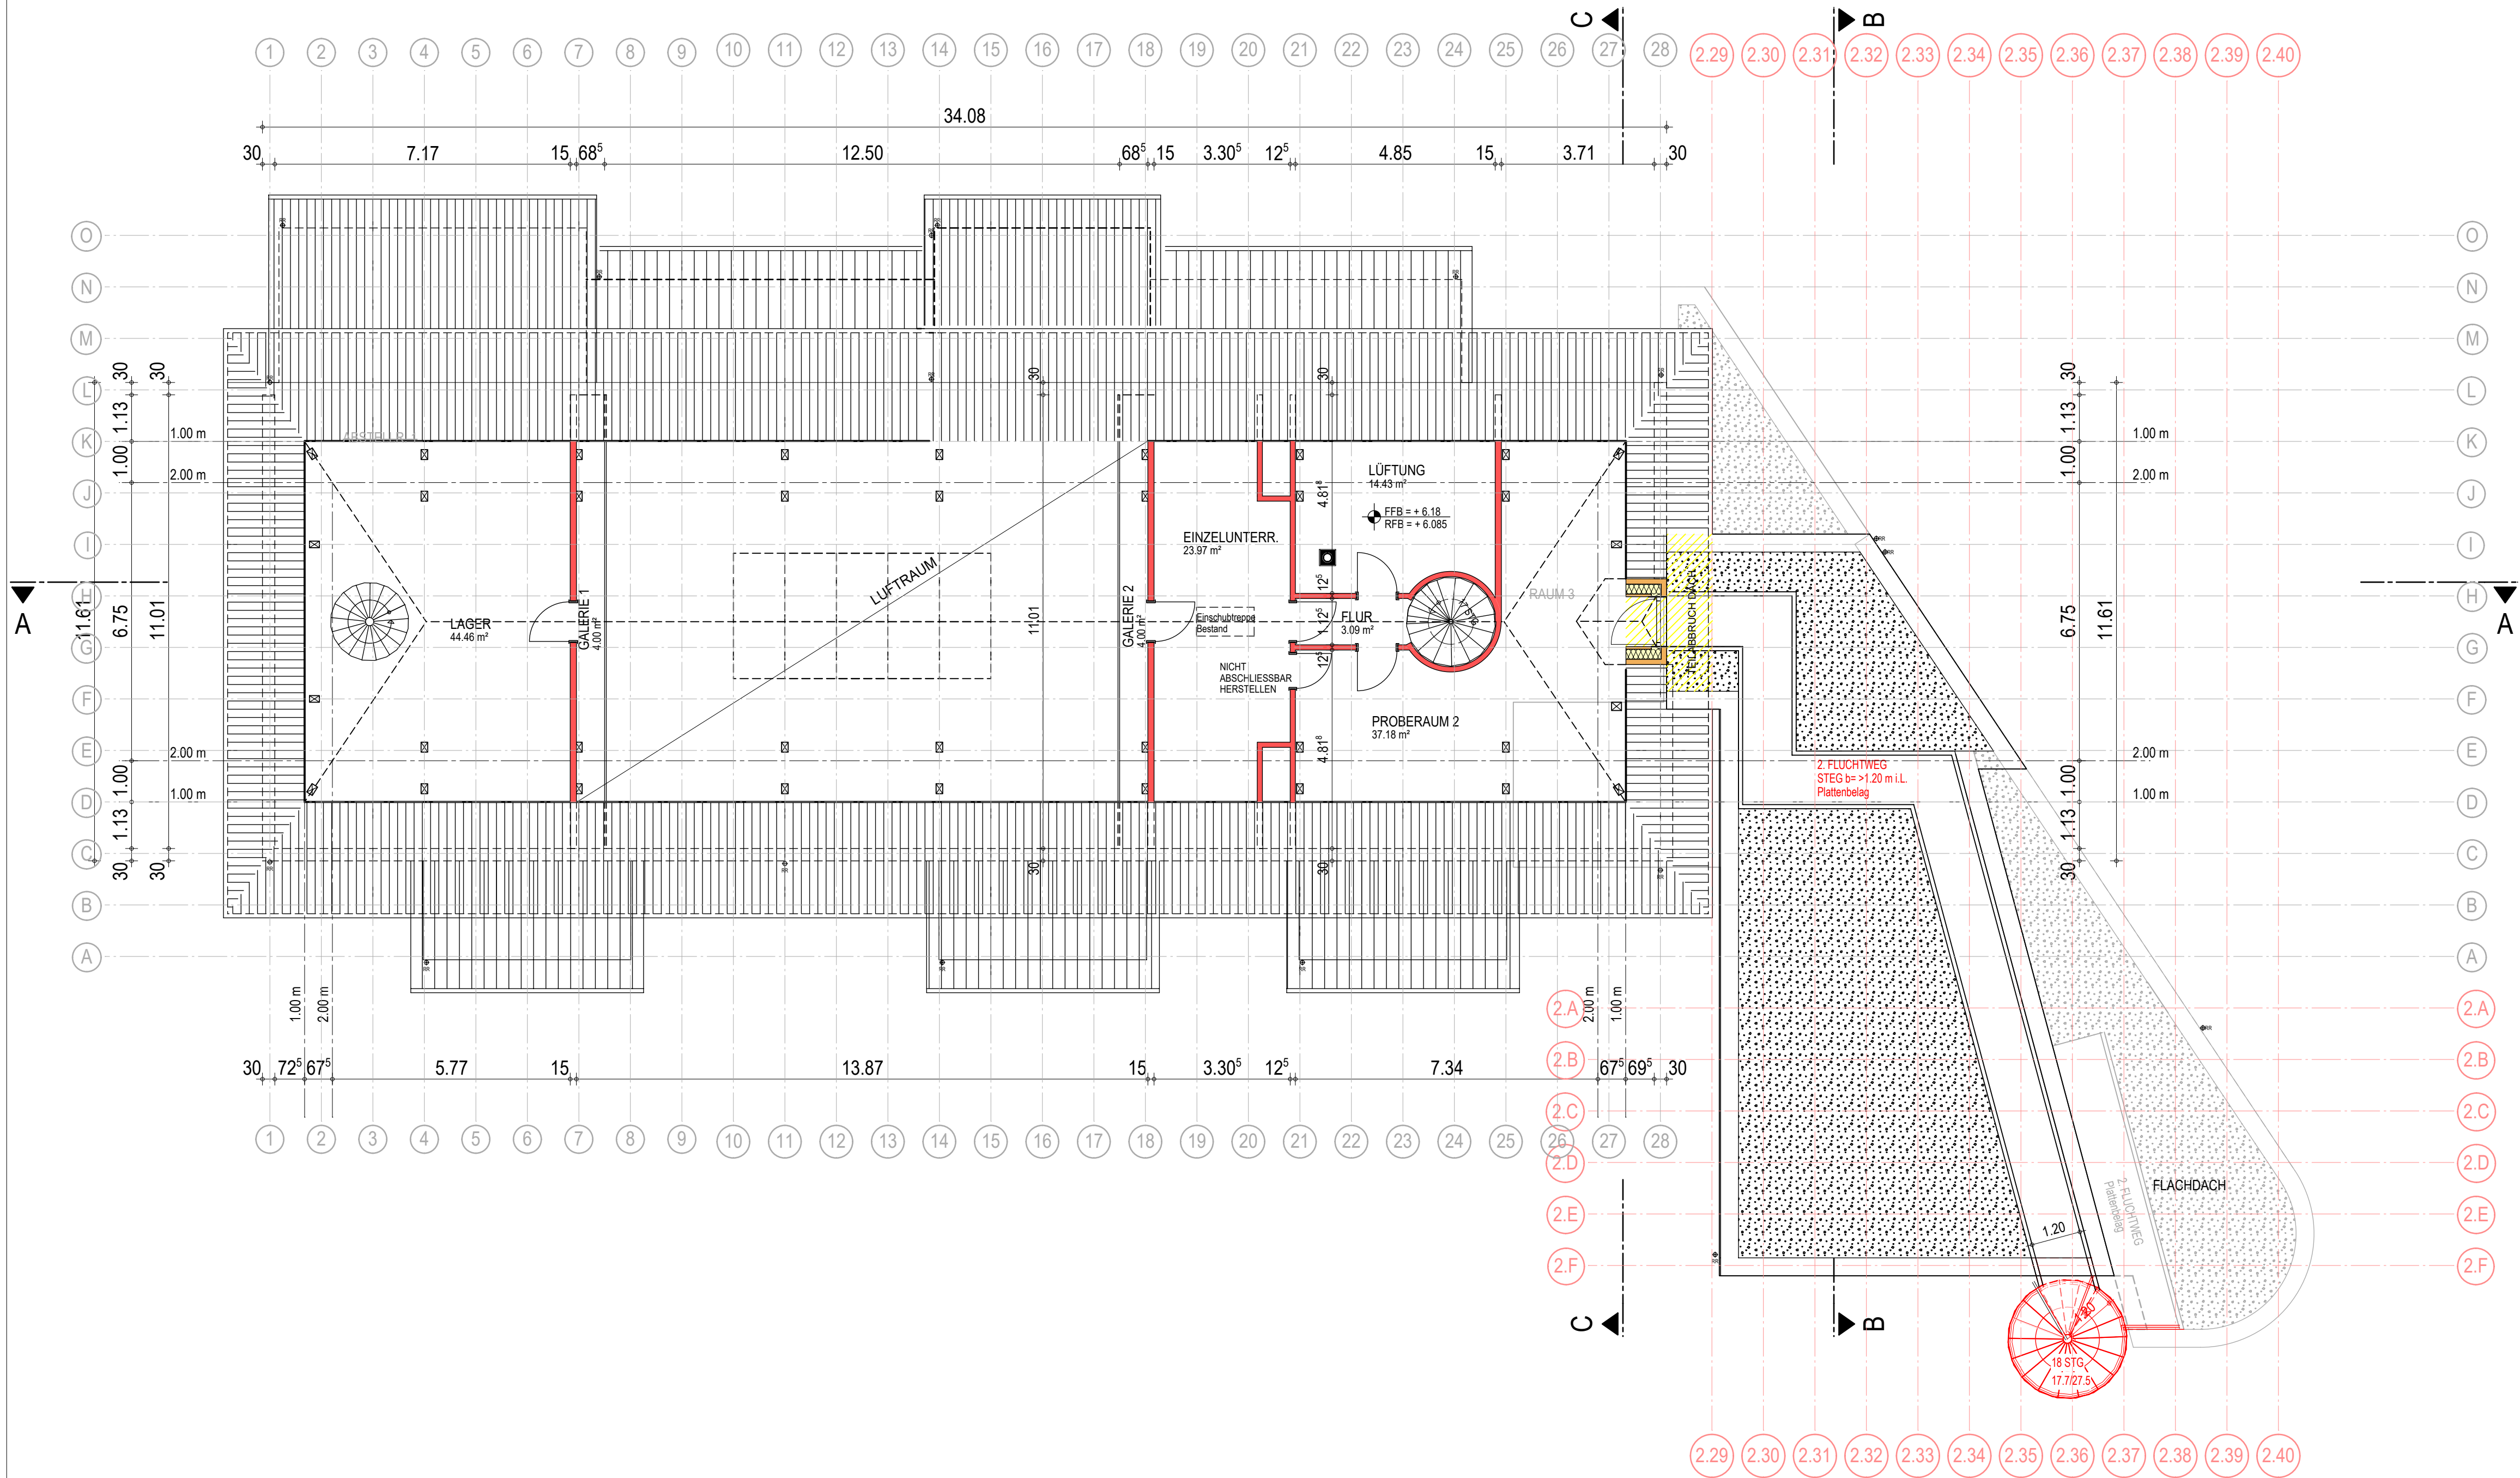

INDEX	DATUM	ÄNDERUNGEN / ERGÄNZUNGEN	GEZ.
A	19.04.23	BAUANTRAG	KT/UR
B	04.07.23	ÄNDERUNGEN / ERGÄNZUNGEN GEMÄSS BRANDSCHUTZ UND NACHFORDERUNGEN LRA	KT/UR
C	17.08.23	ÄNDERUNG AUSSENTREPPENANLAGE AN ANBAU	KT/UR

PROJEKT 2021-028			
BAUVORHABEN MEHRZWECKGEBÄUDE MIT KITA "DON BOSCO" UND VEREINSRÄUMEN FÜR BIS ZU 200 PERSONEN (KEINE VERSAMMLUNGSSTÄTTE MEHR): Umbau und Erweiterung Kohlerweg 1, 79244 Münstertal Flurstück Nr. 1033/2 (Obermünstertal)			
BAUHERR GEMEINDE MÜNSTER TAL vertr. d. Bürgermeister Rüdiger Ahlers Wasen 47 79244 Münstertal			
PLANVERFASSER stollarchitekten Dipl.-Ing. Richard Stoll, freier Architekt Hauptstraße 11 D-79423 Heitersheim t +49 (0) 7634 5109 0 e info@stollarchitekten.com w www.stollarchitekten.com			
PHASE Genehmigungsplanung			
PLANINHALT DACHGESCHOSS			
PLAN NR.:	04 / 003		
MST.:	1 : 100	OKFFB EG ±0.00 = 534.53m ü.NN	
GEBÄUDEKLASSE:	3 + SONDERBAU	FORMAT:	A1