


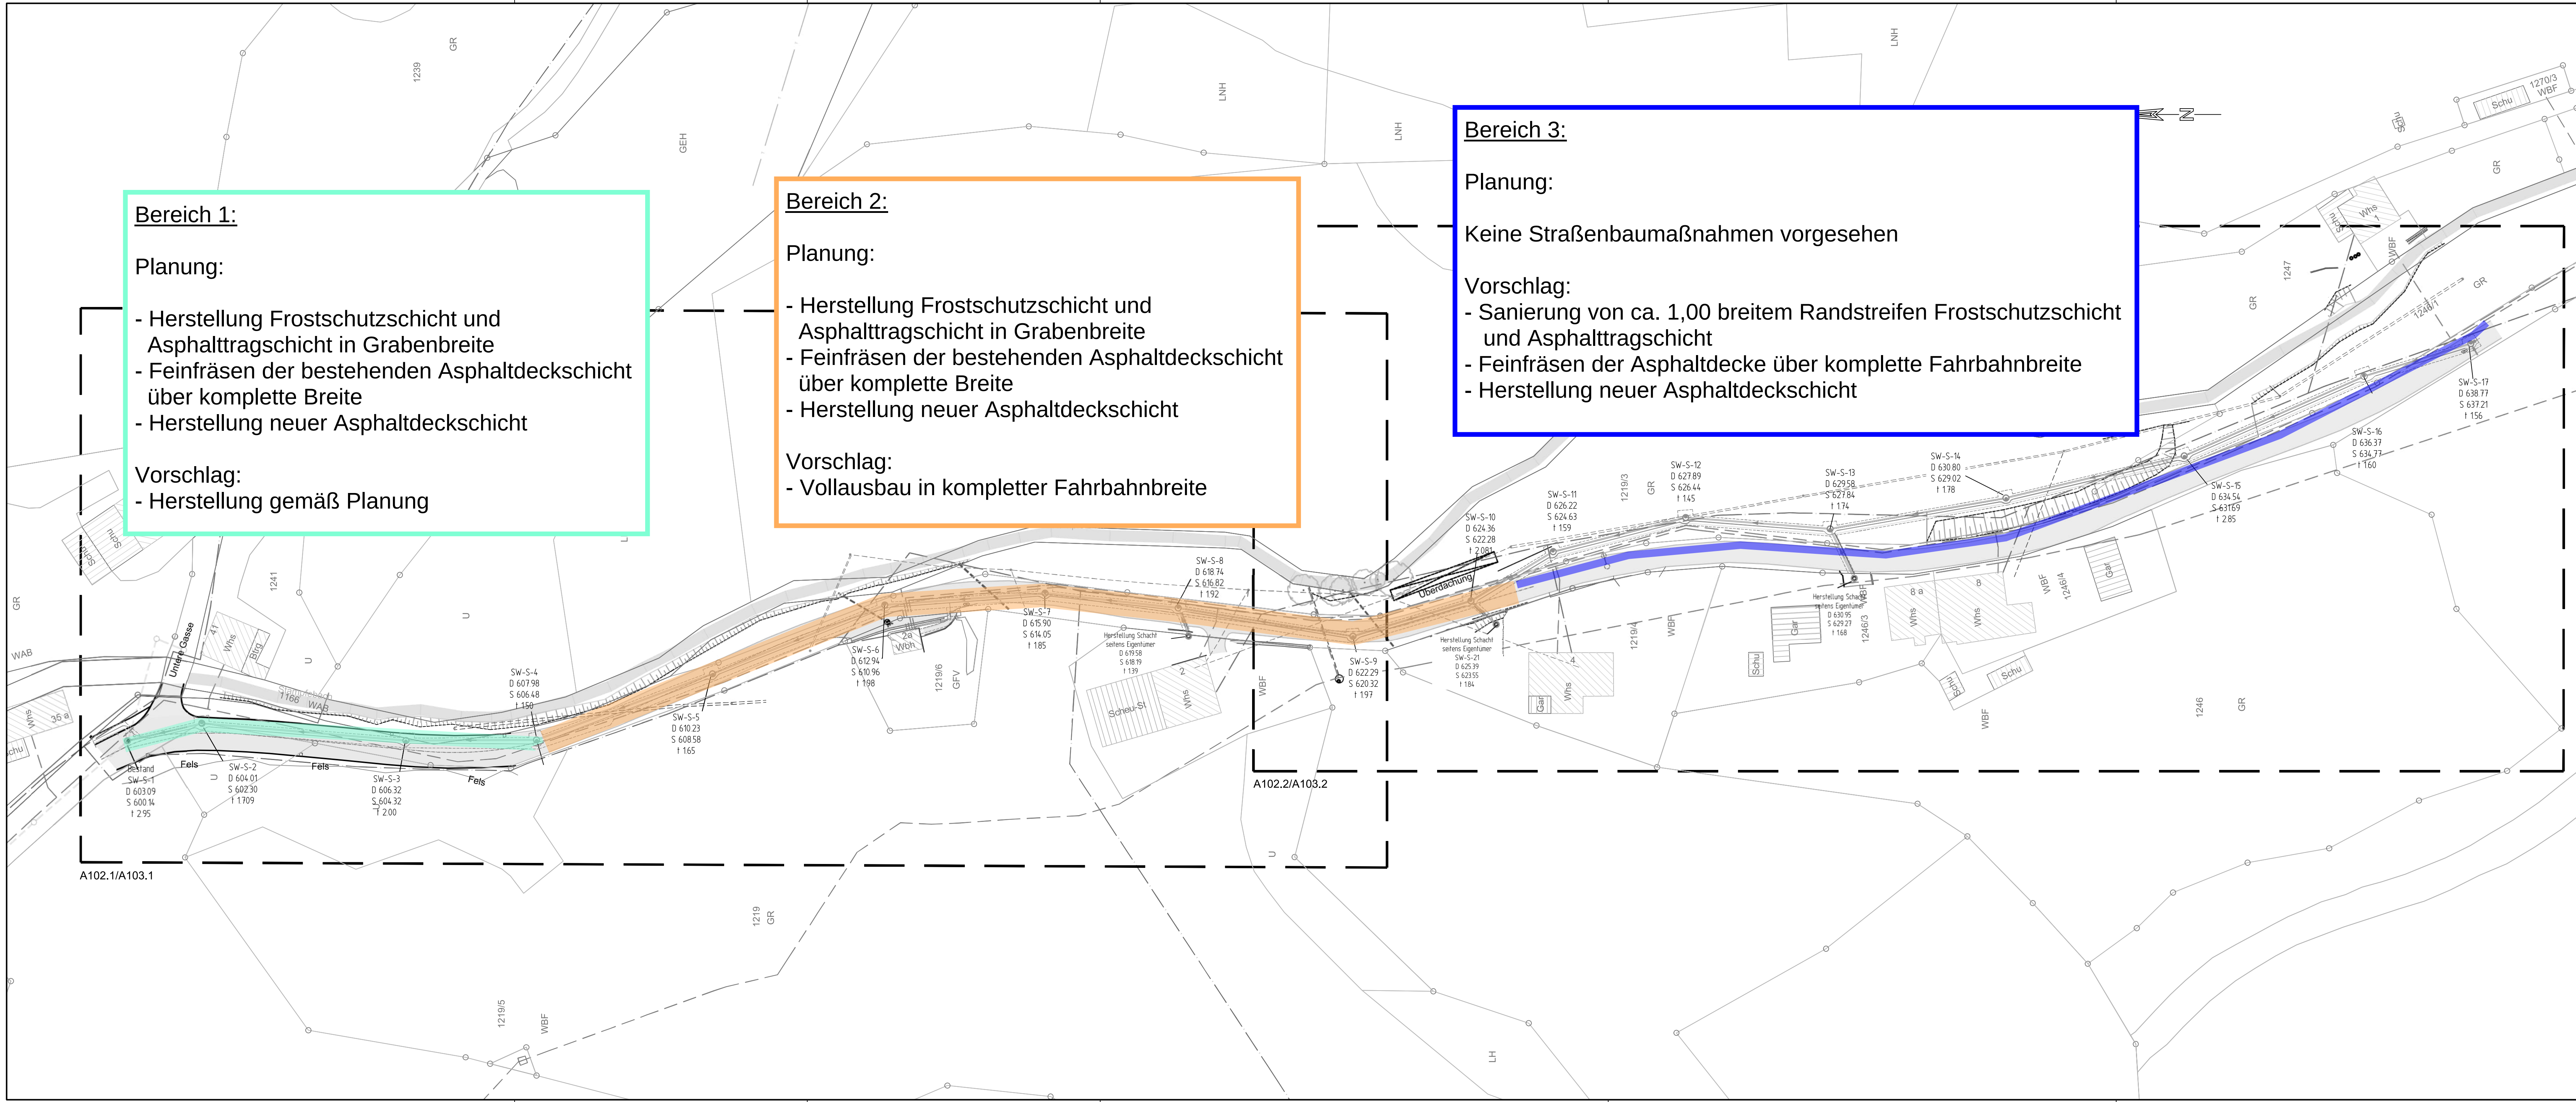

Bereich 1:

Planung:

- Herstellung Frostschutzschicht und Asphalttragschicht in Grabenbreite
- Feinfräsen der bestehenden Asphaltdeckschicht über komplette Breite
- Herstellung neuer Asphaltdeckschicht

Vorschlag:

- Herstellung gemäß Planung

Bereich 2:

Planung:

- Herstellung Frostschutzschicht und Asphalttragschicht in Grabenbreite
- Feinfräsen der bestehenden Asphaltdeckschicht über komplette Breite
- Herstellung neuer Asphaltdeckschicht

Vorschlag:

- Vollausbau in kompletter Fahrbahnbreite

Bereich 3:

Planung:

Keine Straßenbaumaßnahmen vorgesehen

Vorschlag:

- Sanierung von ca. 1,00 breitem Randstreifen Frostschutzschicht und Asphalttragschicht
- Feinfräsen der Asphaltdecke über komplette Fahrbahnbreite
- Herstellung neuer Asphaltdeckschicht

Legende:

Planung

Asphaltdeckenerneuerung auf der gesamten Fahrbahnbreite

Topografie/Vermessung

Fahrbahn Bestand (Asphalt)

Fließgewässer

Böschung

Versorgungsleitungen

Wasserversorgung Bestand

Wasserversorgung Planung

Energieversorgung - Freileitung Bestand

Energieversorgung - Beleuchtung Bestand

Energieversorgung Niederspannung Bestand

Telekomleitung Bestand

Steuerkabel Planung (Bereitstellung Kabel durch AG)

Steuerkabel Hausanschluss Planung (Bereitstellung Kabel durch AG)

Schacht Wasserversorgung Bestand

Kanalisation

Regenwasserkanal Bestand

Schmutzwasserkanal Bestand

Schmutzwasserkanal Planung

Schacht Schmutzwasser Bestand/Planung

Höhensystem: Höhen über NN, DHHN2016, Status 170

Koordinatensystem: ETRS89/UTM

Index

Art der Änderung

Name

Datum



Weiß
Ingenieure

Weiß Beratende Ingenieure
GmbH
79111 Freiburg
Bötzinger Straße 29
Telefon 0761 45283-0
Telefax 0761 45283-99
info@weiss-ingenieure.de
www.weiss-ingenieure.de

Bauherr Gemeinde Münstertal
Wasen 47, 79244 Münstertal

Bauvorhaben Schmutzwasserableitung Stampf in Münstertal

Planinhalt Übersichtslegeplan

Ausführungsplanung

Gezeichnet 24.03.2023 Alizada

Geprüft 24.03.2023 Braun

CAD-Dateiname 19069_1_1_legeplan_230324.dwg

Maßstab 1:500

Blattgröße 1.19*42m

Projekt-Nr. 19069

Plan-Nr. A101