
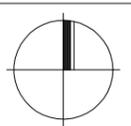
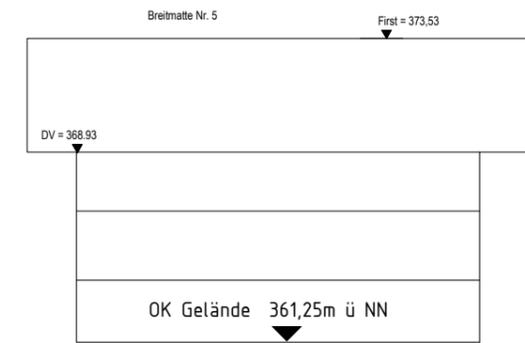


Schnitt 3

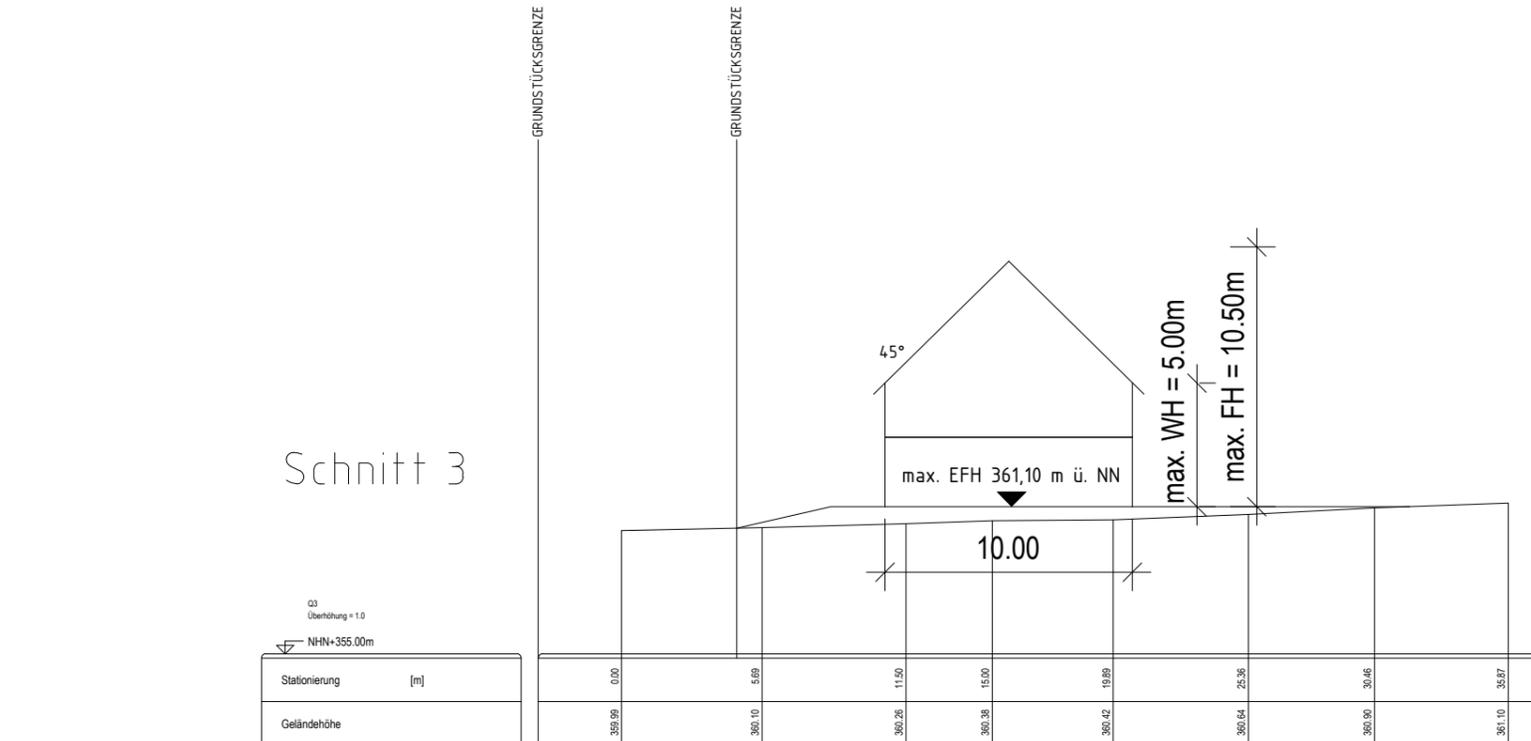

GEMEINDE MÜNSTERTAL, GEMARK. UNTERMÜNSTERTAL

B-PLAN "BREITMATTE I"
SCHNITT 3

PLAN NR.: DATUM: 20.04.23 GEÄND.: 23.11.23

PROJ NR.: 0922150 BEARB.: LIF/GÖ MABST.: -

PLANUNGSBÜRO FISCHER
79100 FREIBURG, GÜNTERSTALSTR. 32
TEL. 0761 / 70342-0 FAX. 70342-24
email info@planungsbueroefischer.de

