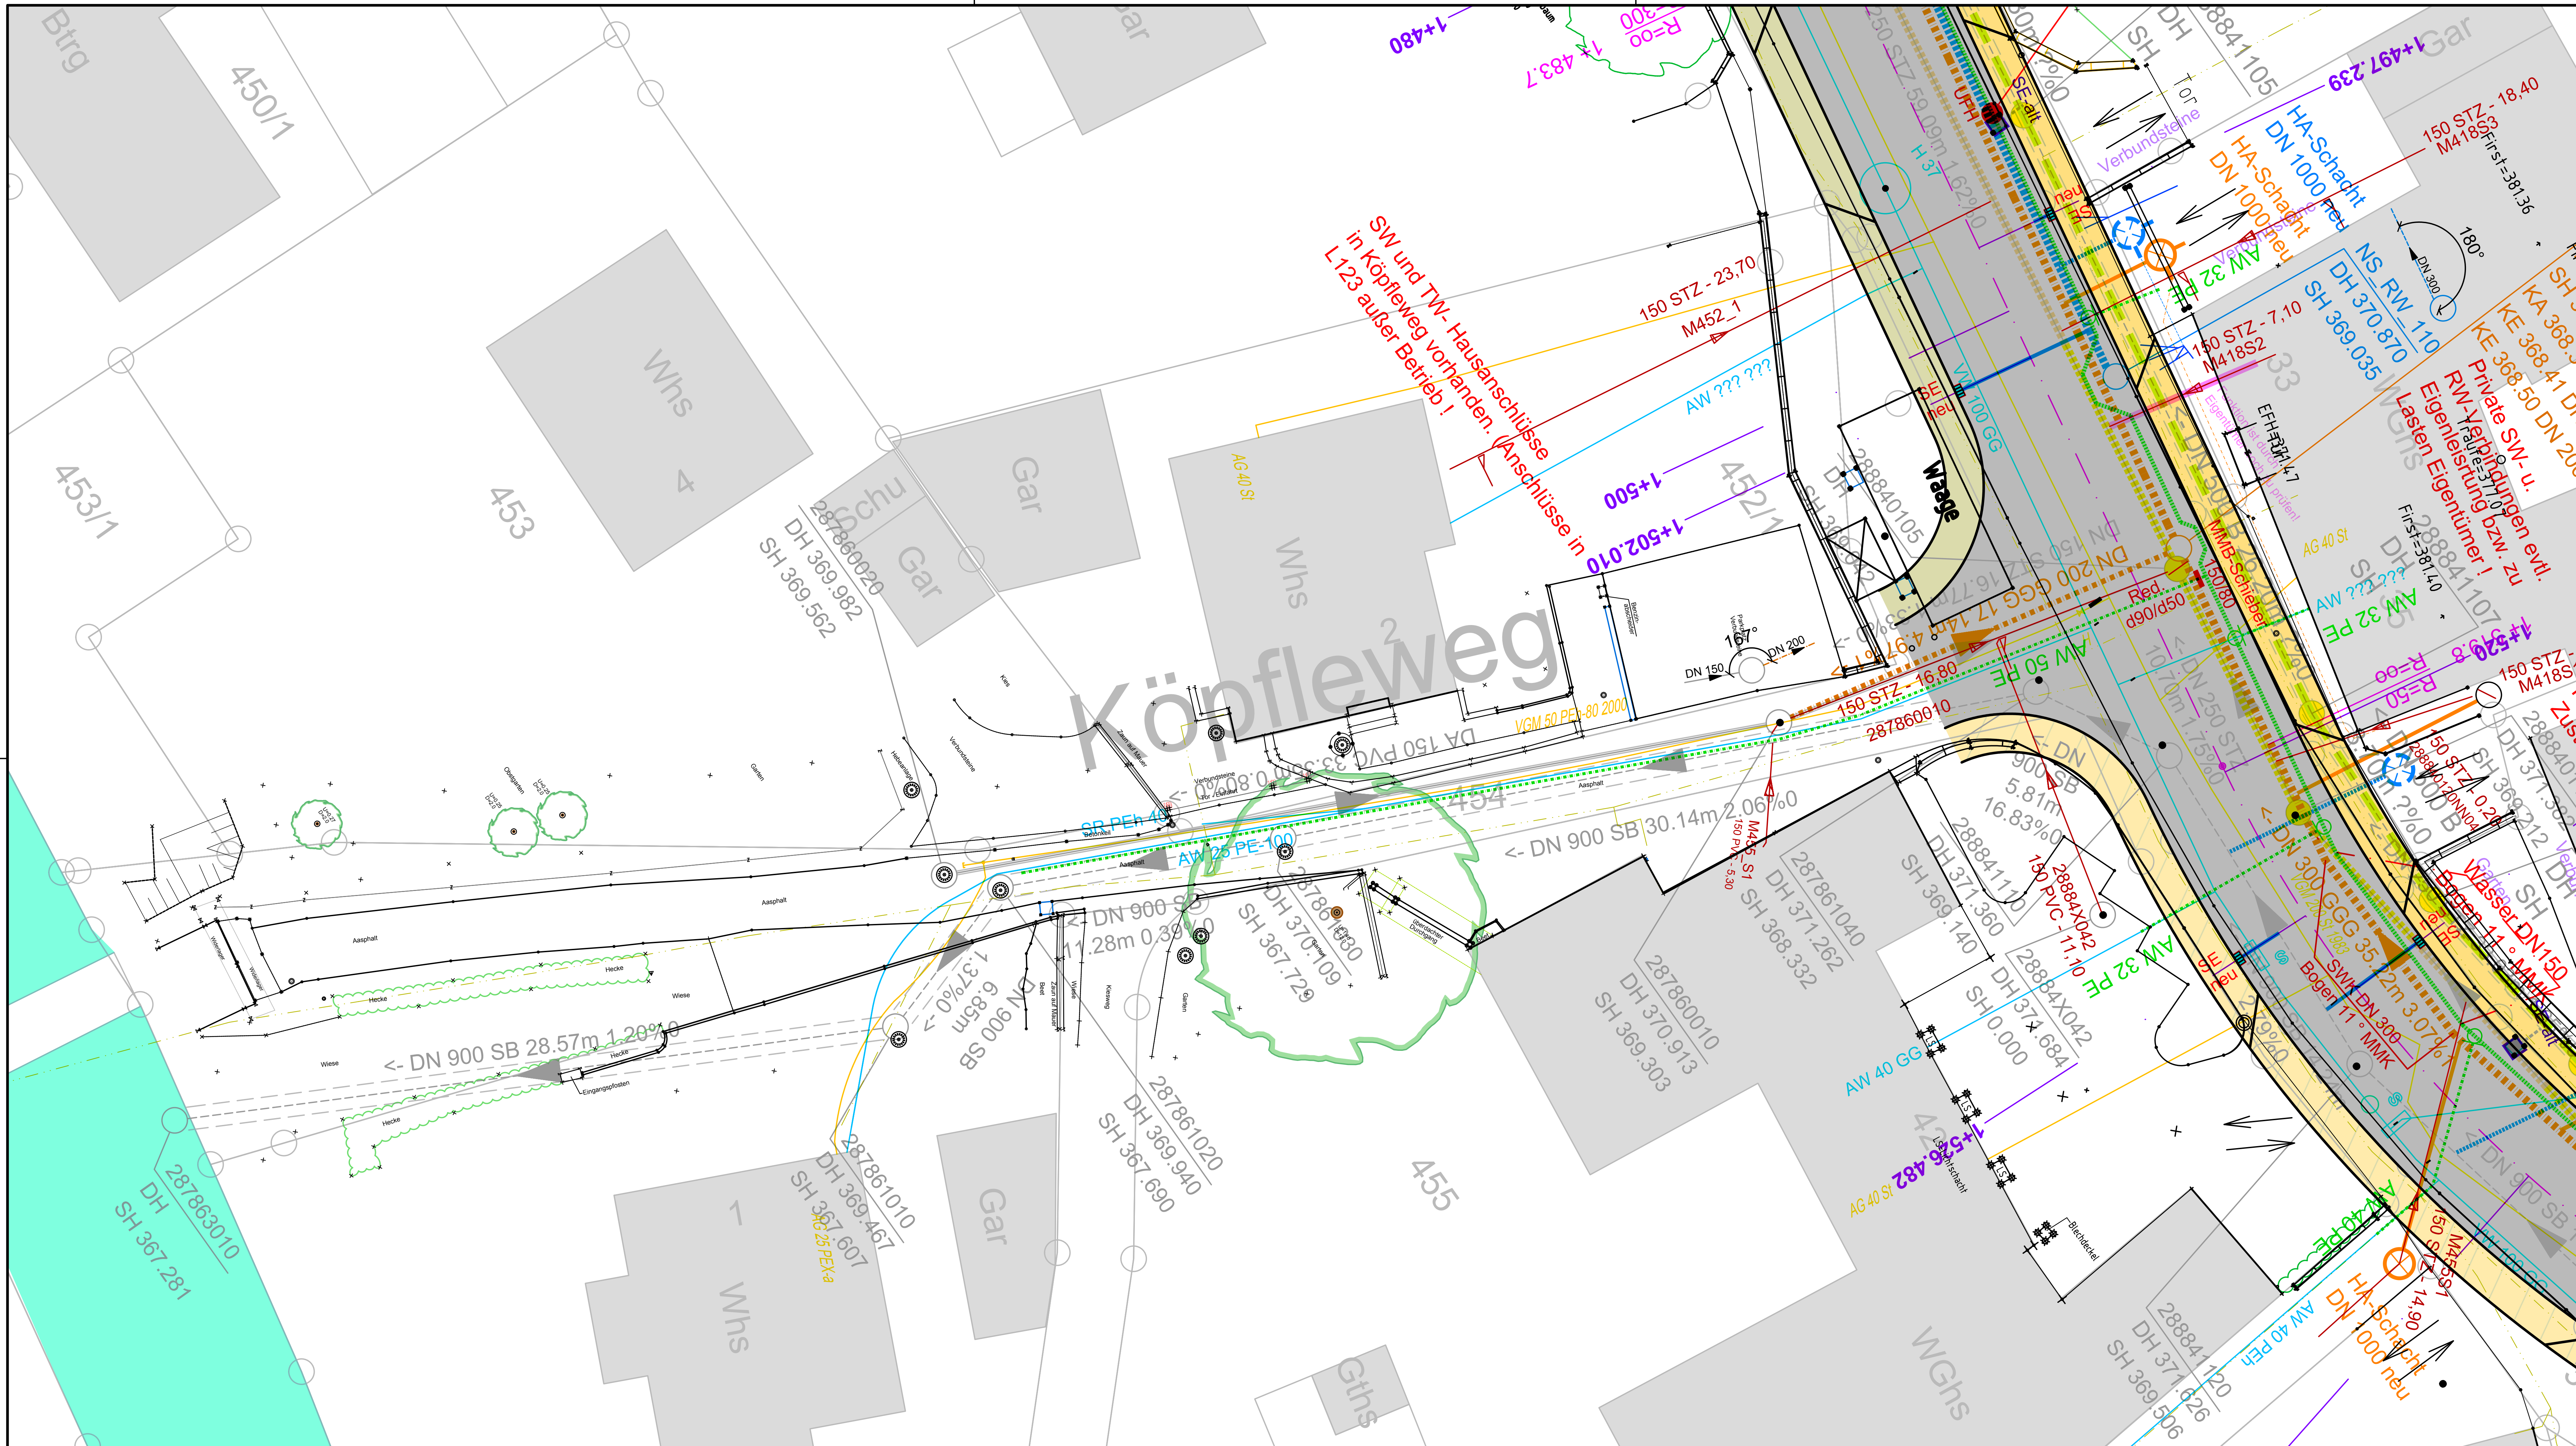

Hinweis:

Die genaue Lage der Ver- und Entsorgungsleitungen ist unbekannt !
Für die Vollständigkeit wird keine Gewähr übernommen !

Die jeweils aktuellen Bestandspläne sind bei den zuständigen Versorgungsunternehmen einzusehen !

Legende

Bestand Kanal

SWK — Hausanschluss mit Stutzen; Schachtnr.; DH = Deckelhöhe; SH = Sohlhöhe

RWK — Hausanschluss mit Stutzen; Schachtnr.; DH = Deckelhöhe; SH = Sohlhöhe; SE alt — Straßeneinlauf mit Stutzen

Leitungen Bestand Versorgungsleitungen

- Trinkwasserleitung
- Telekom
- Gasleitung
- Strom Erdleitungen
- Strom Freileitungen
- Wärmeleitungen
- Schutzrohr

Planung Kanal

SWK
NS_SW_Nr. = Normalschacht DN 1000
DH = Deckelhöhe
SH = Sohlhöhe
KS_SW_Nr. = Kombischacht
DH = Deckelhöhe
SH = Sohlhöhe

RWK
NS_RW_Nr. = Normalschacht DN 1000
DH = Deckelhöhe
SH = Sohlhöhe
KS_RW_Nr. = Kombischacht
DH = Deckelhöhe
SH = Sohlhöhe

SWK
HA-Schacht
HA-Kanal DN 150 PP (KG 2000)
Schachtnr.
DH = Deckelhöhe
SH = Sohlhöhe

RWK
HA-Schacht
HA-Kanal DN 150 PP (KG 2000)
Schachtnr.
DH = Deckelhöhe
SH = Sohlhöhe

Planung Umgang mit Altbestand ausserhalb neuem Kanalgraben

Kanäle
- Kanalabbruch
- SWK Verdämmung
- RWK Verdämmung

Schächte
- Vollabbruch
- Teillabbruch

Planung Straße IB Misera (vereinfachte Darstellung)

Straße L 123
- Gehweg
- Fahrbahn / Straßenachse
- Gehweg

Planung Wasser

Hauptleitungen
- Versorgungsleitung Gemeinde
- Zubringerleitung Staufen (trocken vorverlegt)
- Wasserschieber
- Druckunterbrecherschacht DN 2400
- UFH Unterflurhydrant
- OFH Oberflurhydrant

Hausanschluß
- Anbohrschelle HA Wasser PE

Index	Art der Änderung	Name	Datum

Weiß Ingenieure
Weiß Beratende Ingenieure GmbH
79111 Freiburg
Bötzinger Straße 29
Telefon 0761 45283-0
Telefax 0761 45283-99
info@weiss-ingenieure.de
www.weiss-ingenieure.de

Bauherr	Gemeinde Münstertal Wasen 47, 79244 Münstertal		
Bauvorhaben	Ausbau L123 Münstertal Neubau RW / SW- Kanäle / Wasserleitung		
Planinhalt	RW-SW-Wasserleitung Köpfleweg Vorentwurfsplan		
Gezeichnet Geprüft	31.01.2017 Sj 31.01.2017 rt	Maßstab 1:200	Projekt-Nr. 16006
CAD-Dateiname	16006VE001-VE003.dwg	Blattgröße .45 * .72 m	Plan-Nr. VE003