


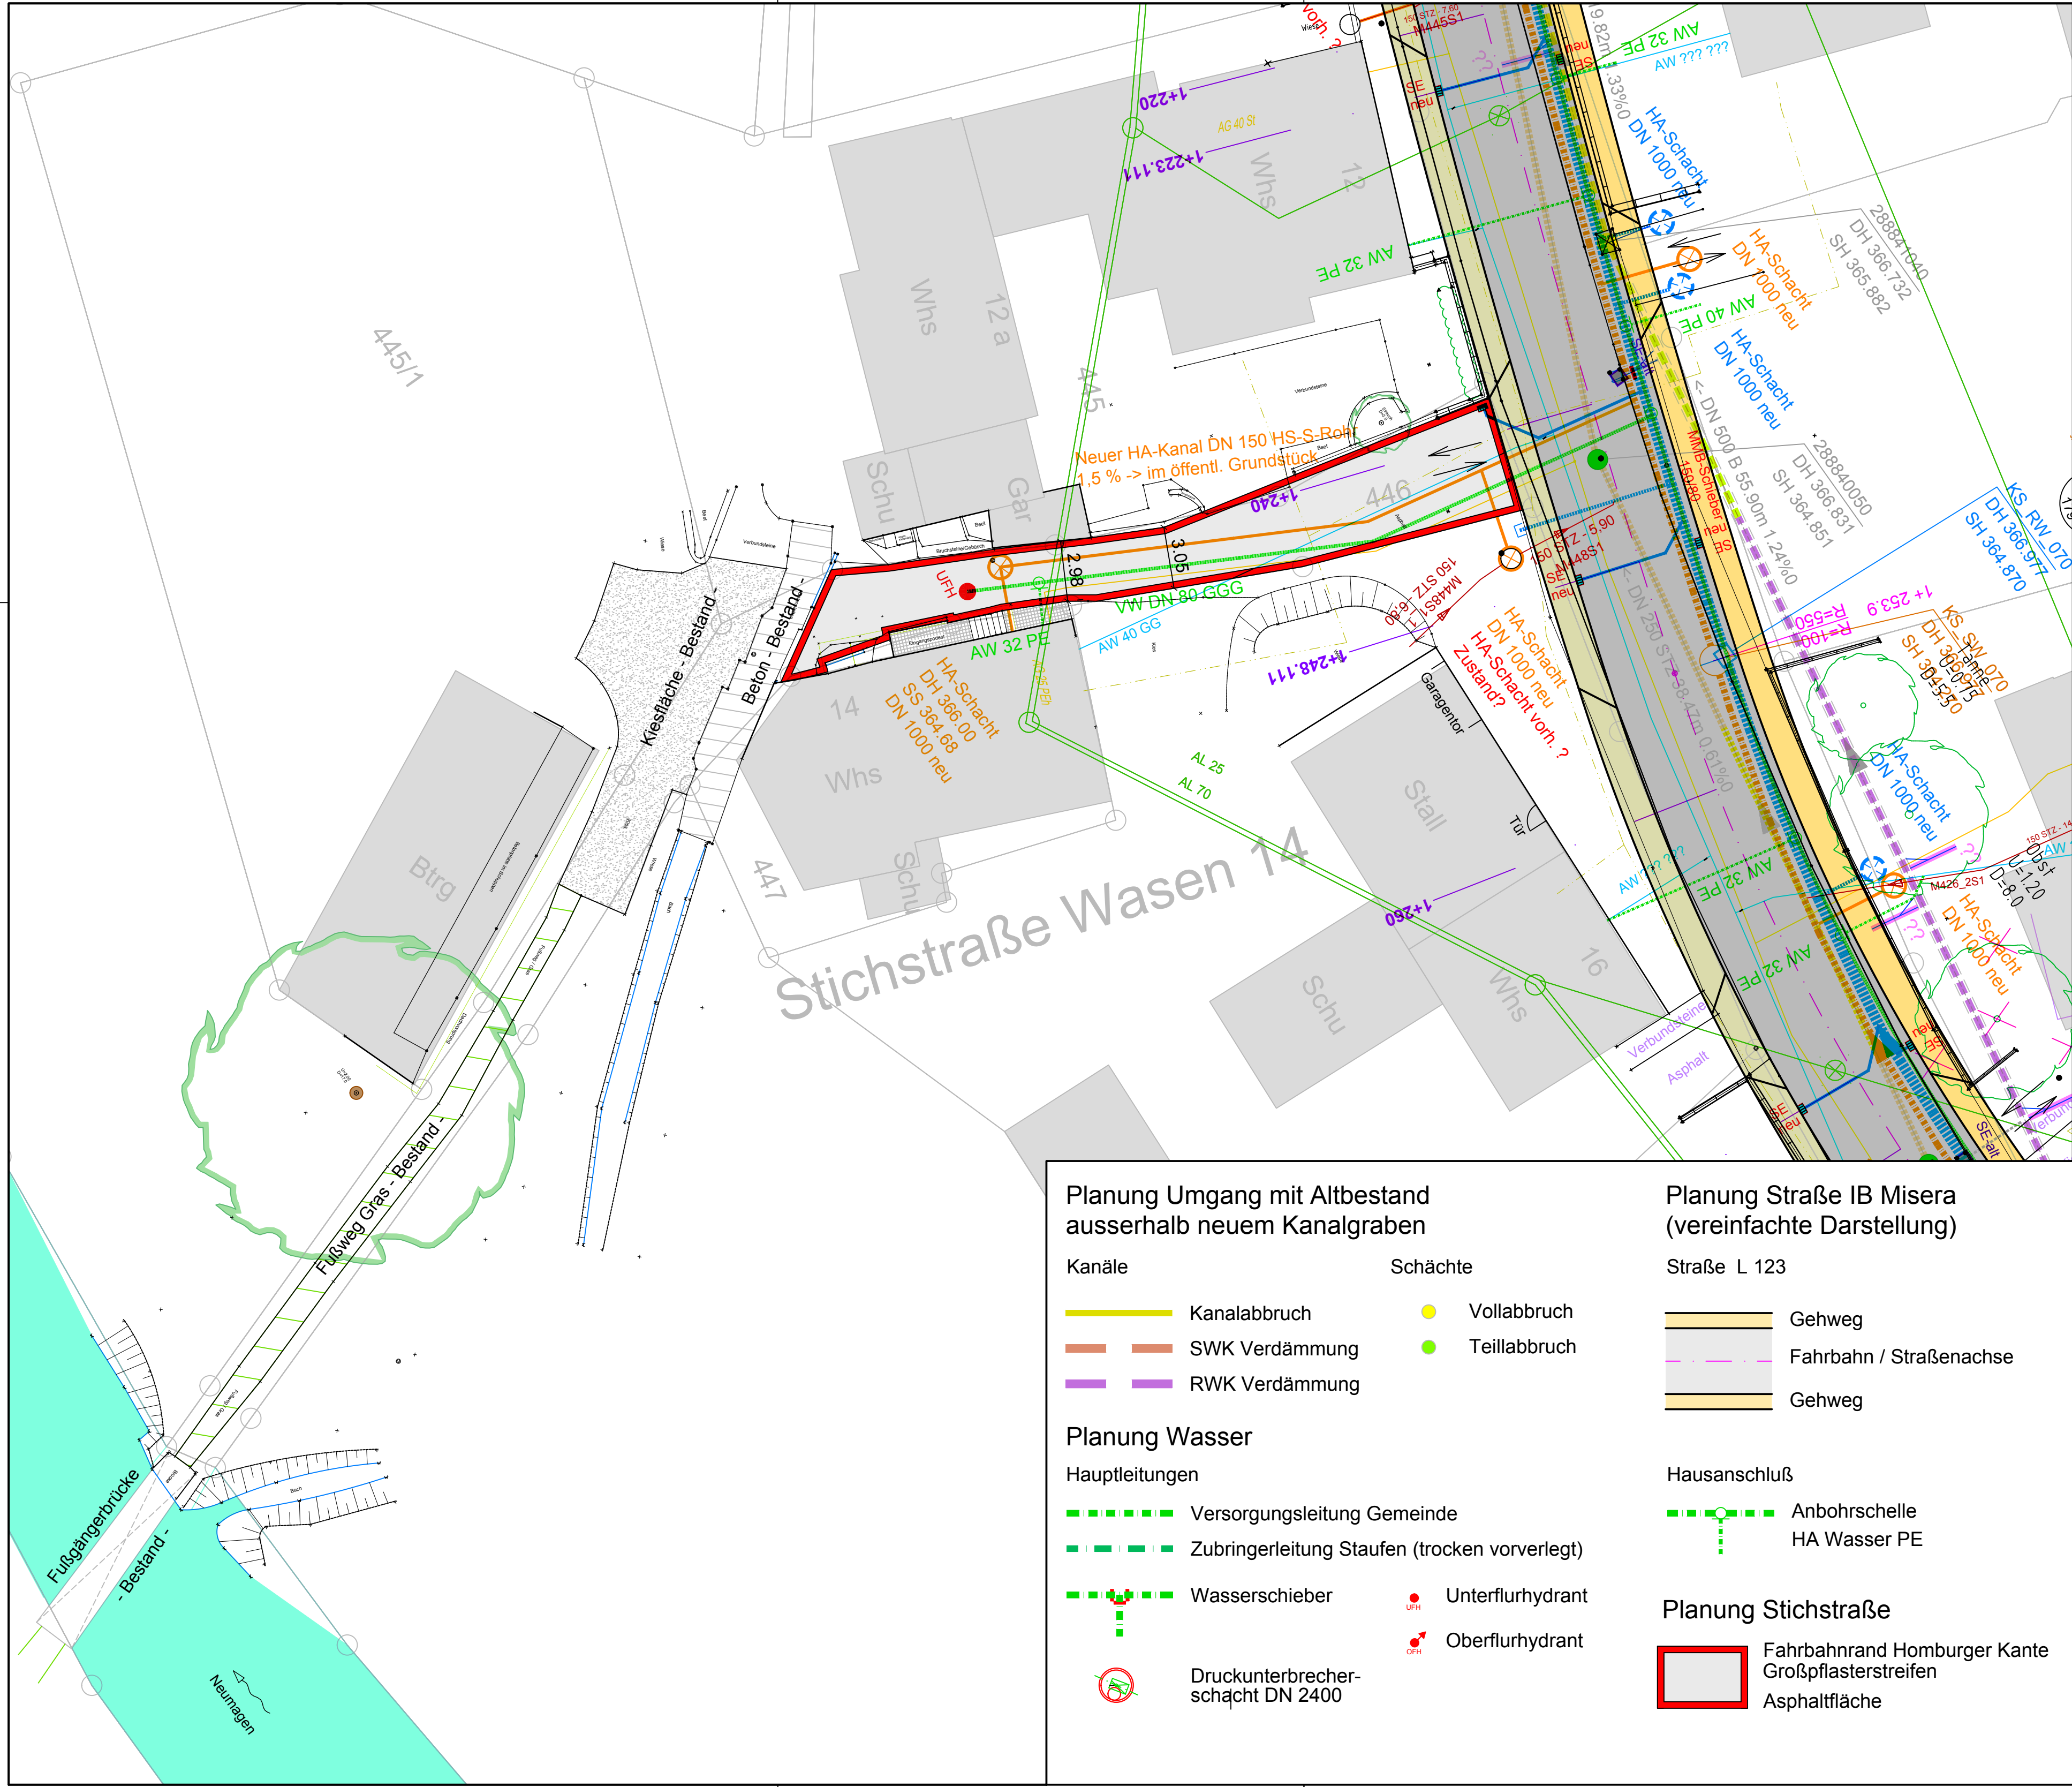

Hinweis:

Die genaue Lage der Ver- und Entsorgungsleitungen ist unbekannt !
Für die Vollständigkeit wird keine Gewähr übernommen !

Die jeweils aktuellen Bestandspläne sind bei den zuständigen Versorgungsunternehmen einzusehen !

Legende

Bestand Kanal

SWK

Hausanschluss mit Stutzen
Schachtnr.
DH = Deckelhöhe
SH = Sohlhöhe

Leitungen Bestand Versorgungsleitungen

Trinkwasserleitung

Strom Erdleitungen

Telekom

Strom Freileitungen

Gasleitung

Wärmeleitungen

Schutzrohr

Planung Kanal

NS_SW_Nr. = Normalschacht DN 1000
DH = Deckelhöhe
SH = Sohlhöhe

KS_SW_Nr. = Kombischacht
DH = Deckelhöhe
SH = Sohlhöhe

NS_RW_Nr. = Normalschacht DN 1000
DH = Deckelhöhe
SH = Sohlhöhe

KS_RW_Nr. = Kombischacht
DH = Deckelhöhe
SH = Sohlhöhe

HA-Schacht
HA-Kanal DN 150 PP (KG 2000)
Schachtnr.
DH = Deckelhöhe
SH = Sohlhöhe

HA-Schacht
HA-Kanal DN 150 PP (KG 2000)
Schachtnr.
DH = Deckelhöhe
SH = Sohlhöhe

Planung Umgang mit Altbestand ausserhalb neuem Kanalgraben

Kanalabbruch

SWK Verdämmung

RWK Verdämmung

Planung Wasser

Versorgungsleitung Gemeinde

Zubringerleitung Stufen (trocken vorverlegt)

Wasserschieber

Druckunterbrecher-schacht DN 2400

Vollabbruch

Teillabbruch

Unterflurhydrant

Oberflurhydrant

Planung Straße IB Misera (vereinfachte Darstellung)

Gehweg

Fahrbahn / Straßenachse

Gehweg

Planung Stichstraße

Fahrbahnrand Homburger Kante
Großpflasterstreifen
Asphaltfläche

Index	Art der Änderung	Name	Datum
-------	------------------	------	-------

Bauherr

Gemeinde Münstertal

Wasen 47, 79244 Münstertal

Bauvorhaben

Ausbau L123 Münstertal

Neubau RW / SW- Kanäle / Wasserleitung

Planinhalt

SW-Wasserleitung-Verkehrsfläche

Stichstraße Wasen 14

Vorentwurfsplan

Gezeichnet

31.01.2017

Sj

Geprüft

31.01.2017

rt

CAD-Dateiname

16006VE001-VE003.dwg

Maßstab

1:200

Blattgröße

.45 * .72 m

Projekt-Nr.

16006

Plan-Nr.

VE002

Weiße Ingenieure

Weiße Beratende Ingenieure GmbH

79111 Freiburg

Bötzinger Straße 29

Telefon 0761 45283-0

Telefax 0761 45283-99

info@weiss-ingenieure.de

www.weiss-ingenieure.de