


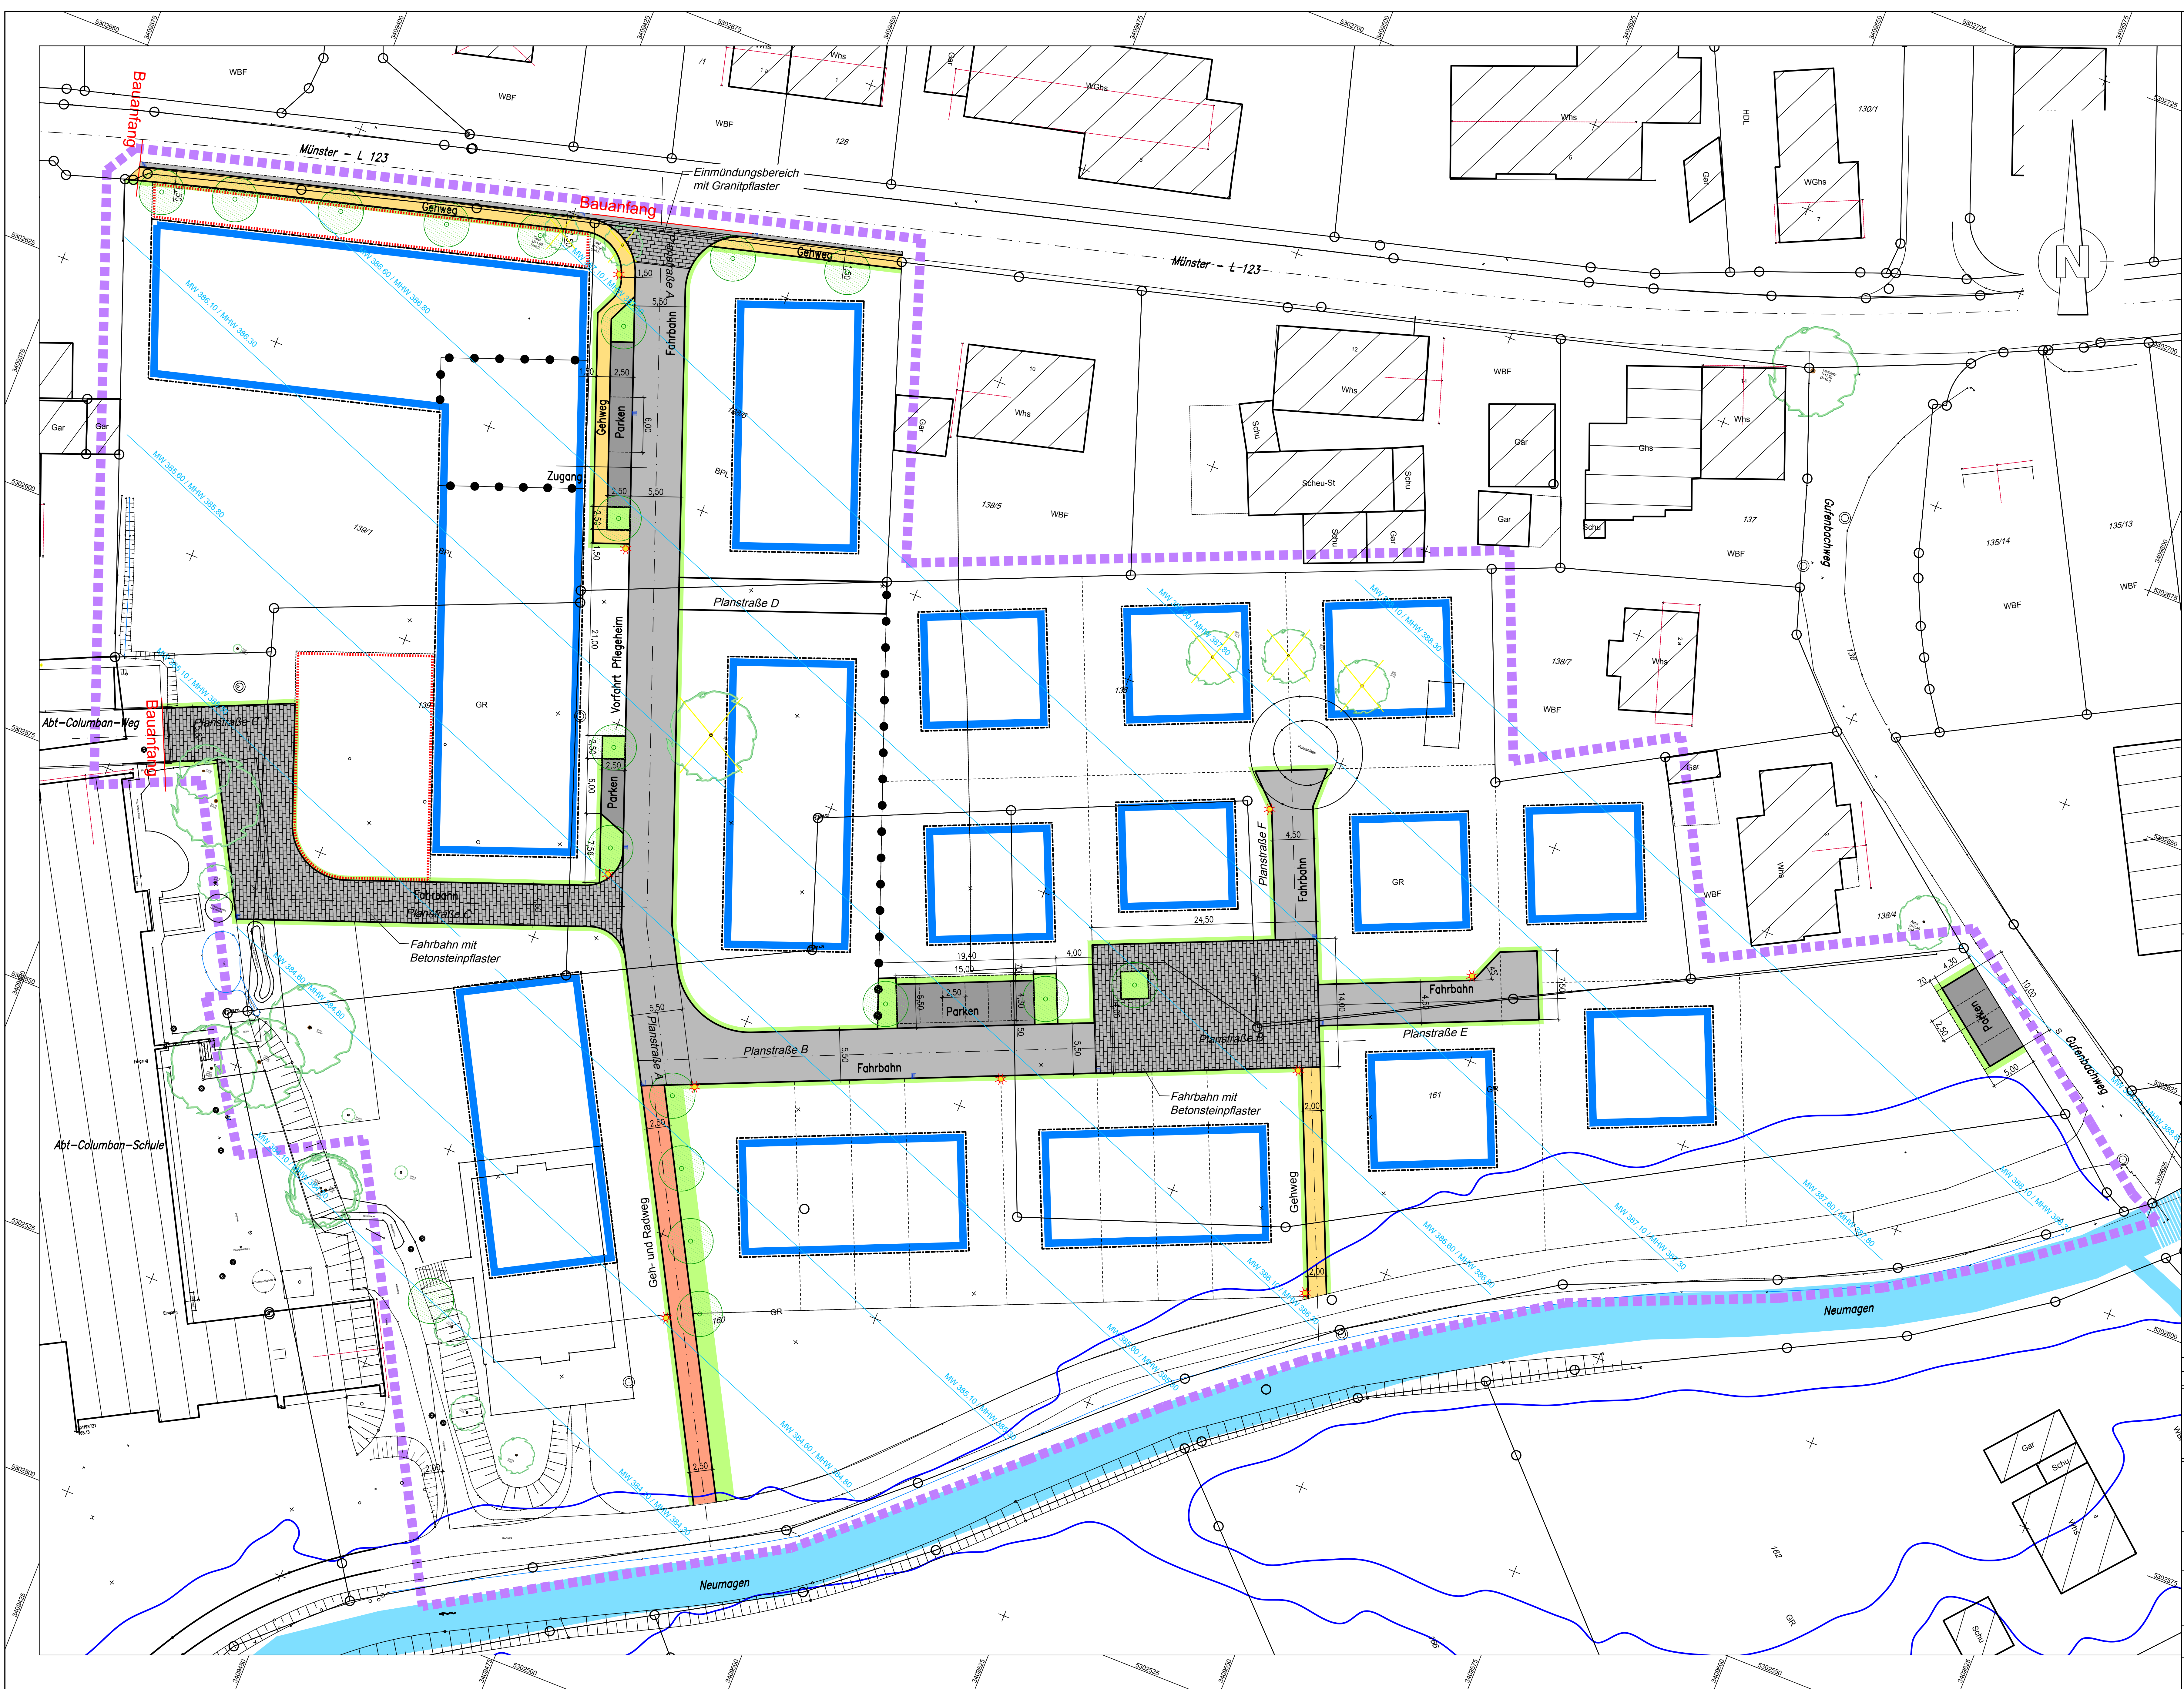

LEGENDE :

Straßenbau

- Fahrbahn - Asphaltfläche
- Fahrbahn - Pflasterfläche
- Parken
- Geh- und Radweg
- Gehweg
- Grünfläche / Bankett
- Beleuchtung (Planung) / (Bestand)
- bestehender Baum
- entfallender Baum
- geplanter Baum

Index	Art der Änderung	Name	Datum
 Gemeinde Münstertal Wasen 47 79244 Münstertal			
 Weiß Ingenieure Weiß Beratende Ingenieure GmbH 79111 Freiburg Bötszinger Straße 29 Telefon 0761 45283-0 Telefax 0761 45283-99 info@weiss-ingenieure.de www.weiss-ingenieure.de			
Bauvorhaben	Baugebiet "Östlich Abt-Columban-Schule" in Münstertal		
Planinhalt	Lageplan Straßenplanung		
Vorplanung			
Gezeichnet	22.06.2018	Andrich	Maßstab
Geprüft	22.06.2018	Maras	1:250
CAD-Dateiname		Blattgröße	Projekt-Nr.
17200_1_V102-V104_Lageplan_180622.dwg		1.165 x.742	17200
		Plan-Nr.	V103