


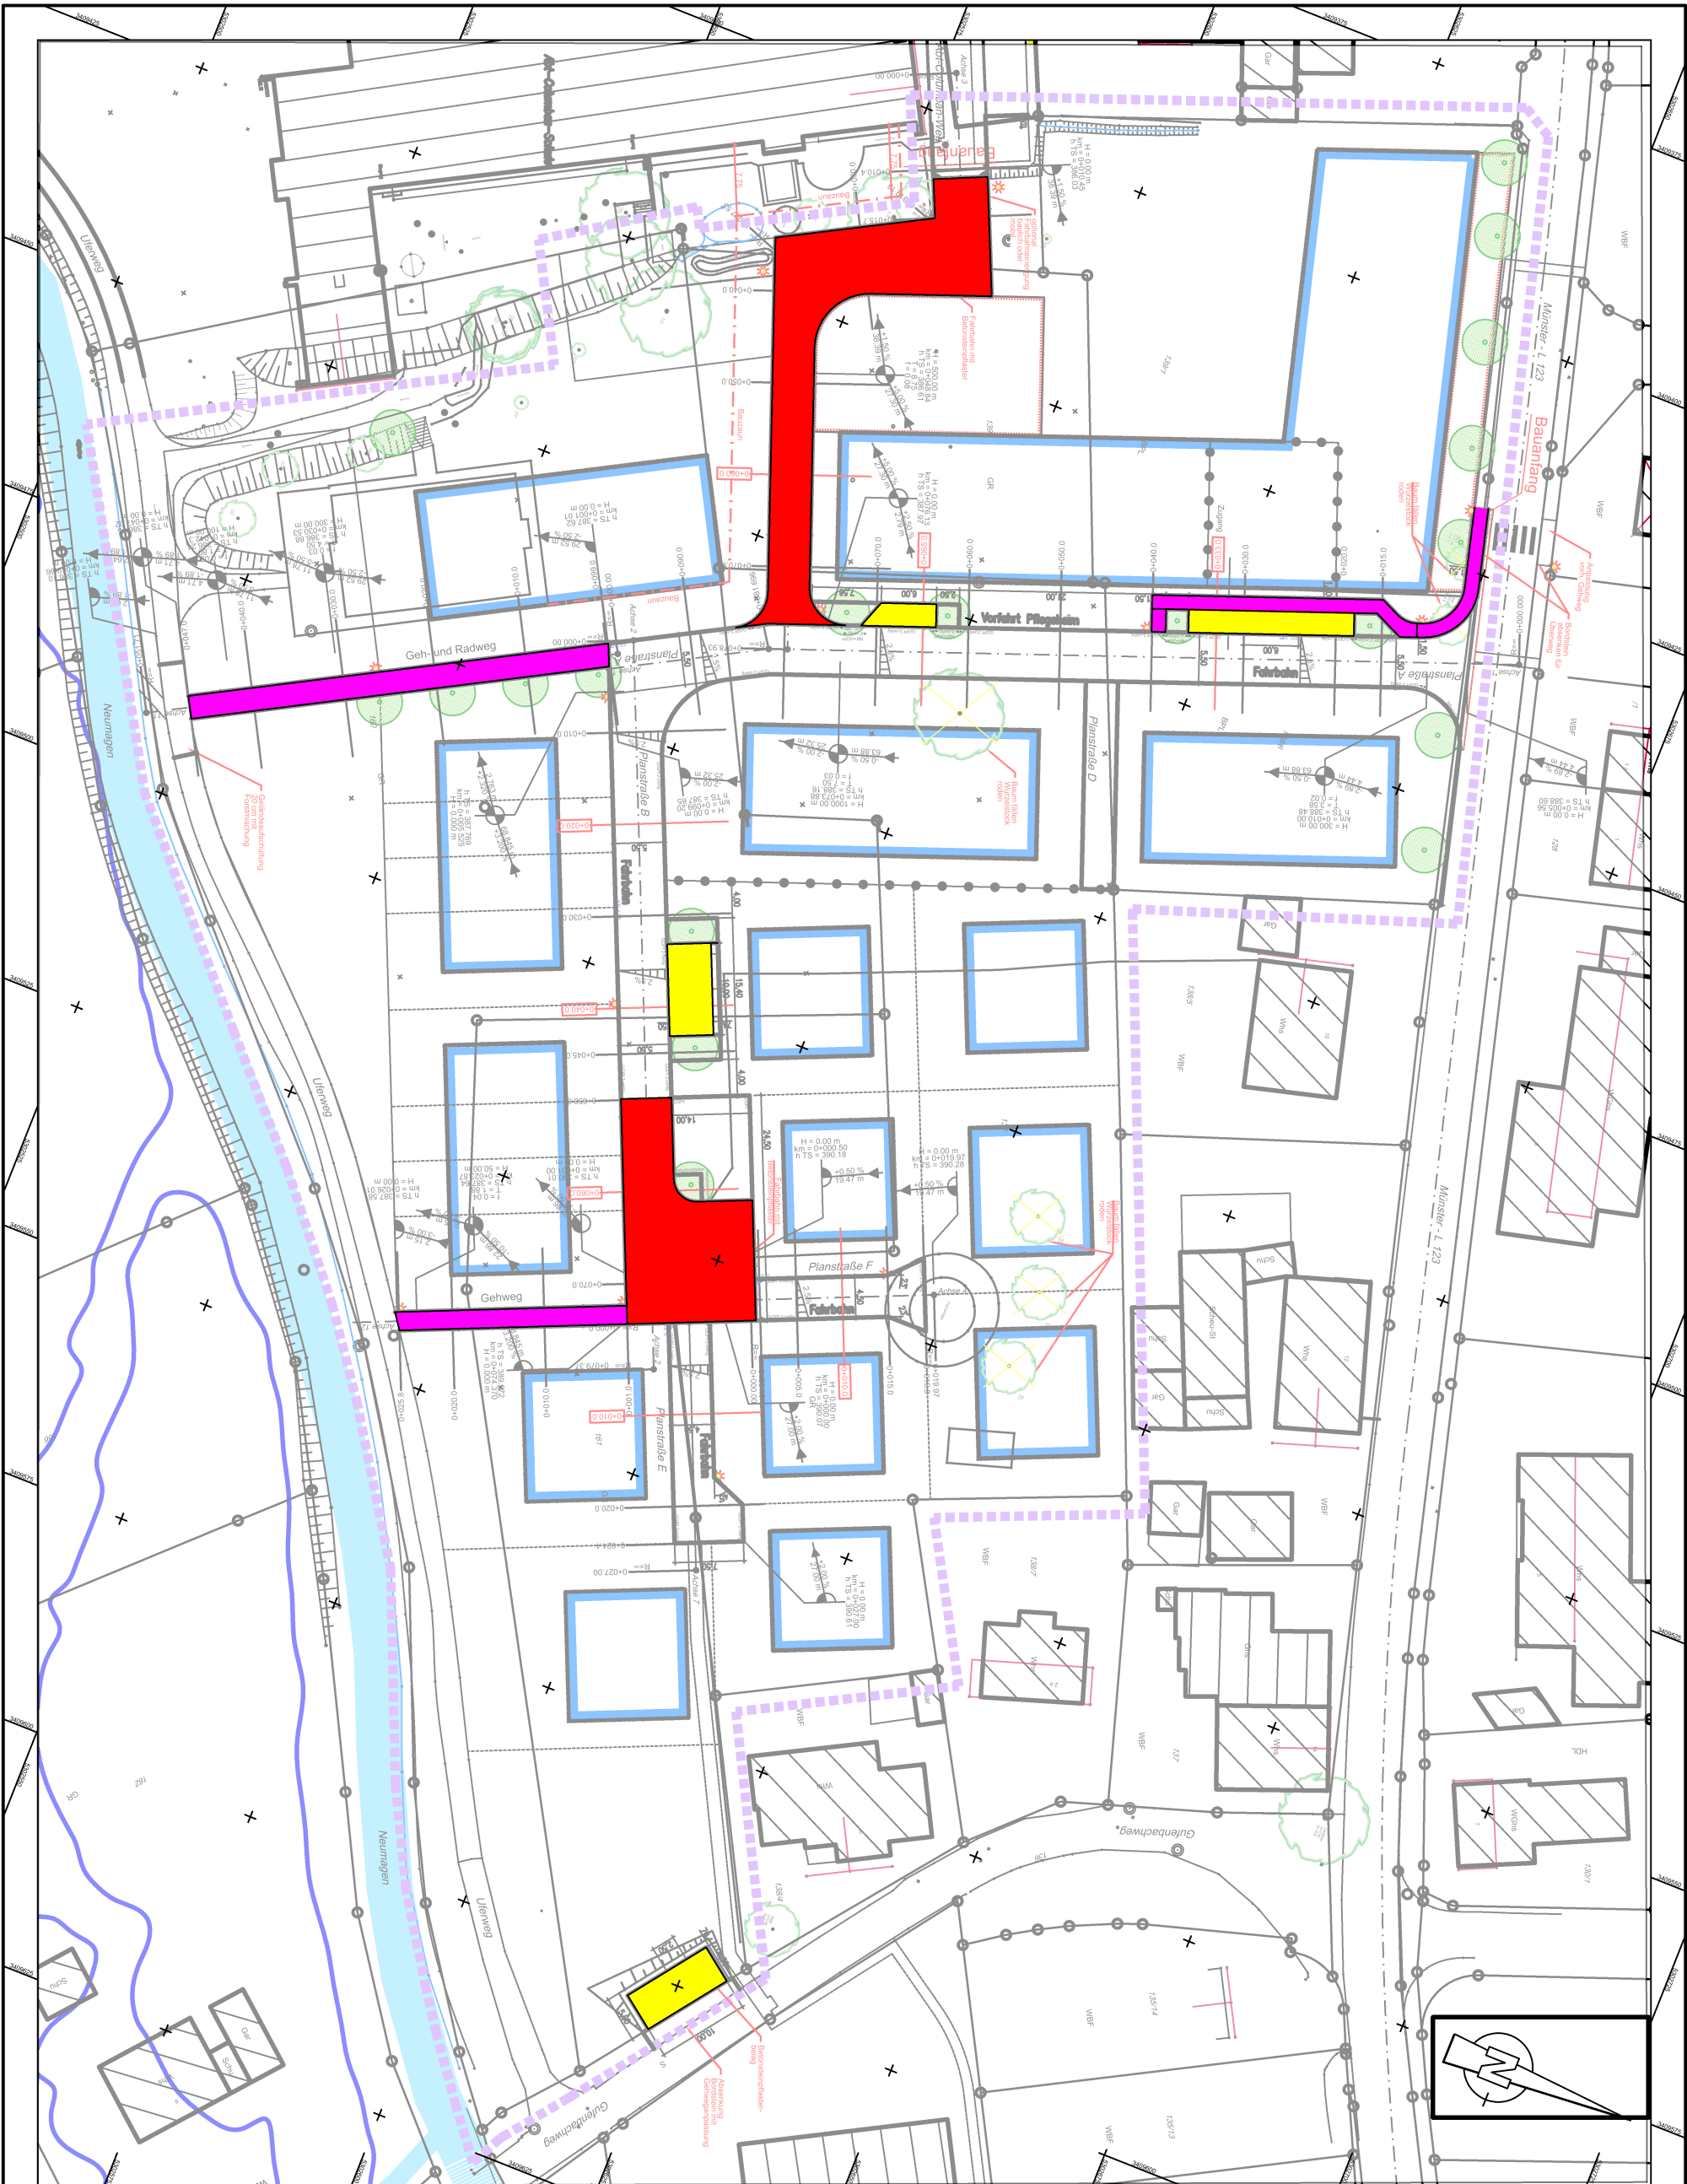

LEGENDE:

- Pflasterflächen
- Fahrflächen
- Parkplatz
- Geh- und Radweg

Stadt der Änderung

Zeichn.	Name	Datum
1	Stadt der Änderung	

Gemeinde Münster
Wasser 47
7924 Münster

Baugebiet „Östlich Abt-Columban-Schule“
in Münster

Planunterlagen








weiß Ingenieure
Weiß Ingenieure
www.weissingenieure.de