


Y+3408891500
X+5302562.602

Y+3409017.860
X+5302425.773

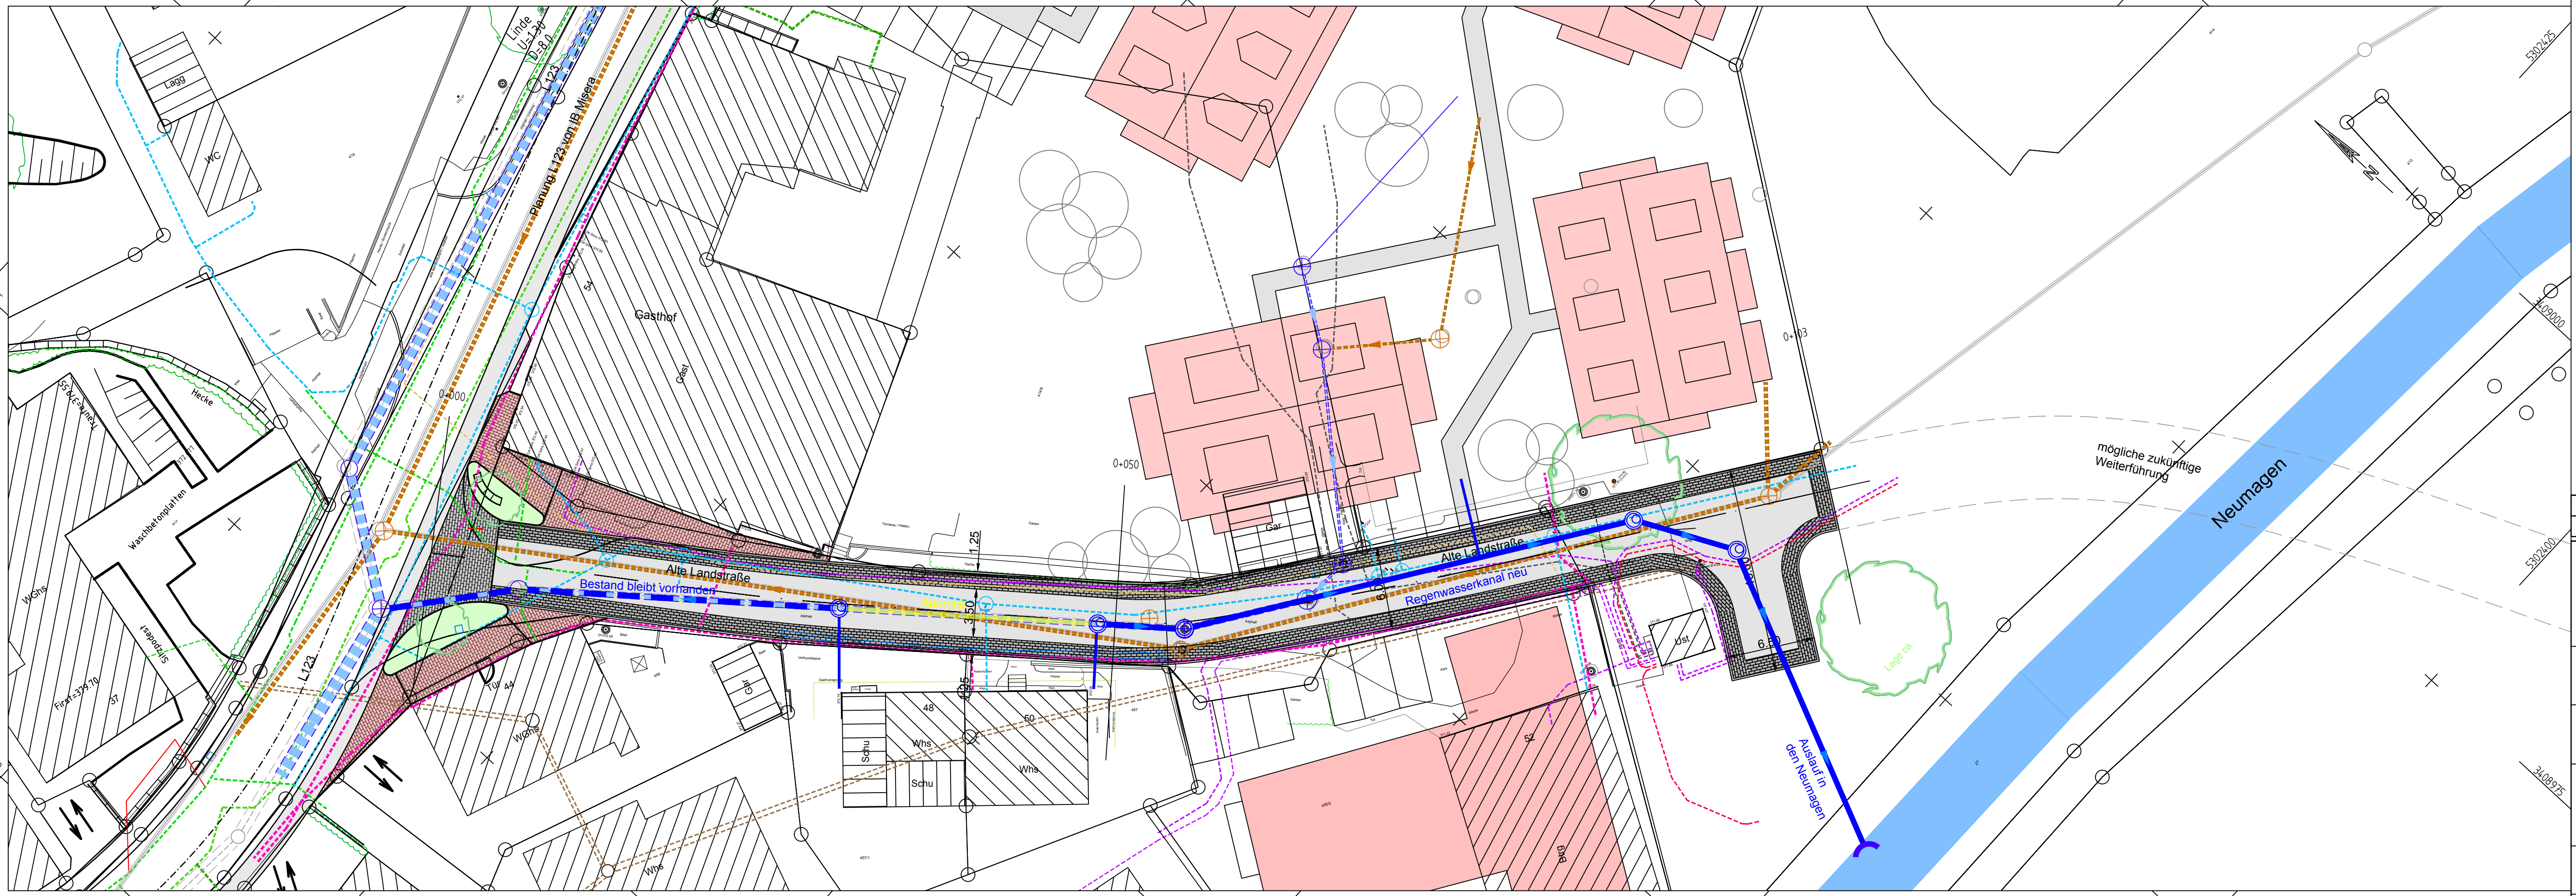

Y+3408844.298
X+5302519.012

Y+3408970.659
X+5302382.183

Index		Art der Änderung	Name	Datum
Weiß Ingenieure Weiß Beratende Ingenieure GmbH 79111 Freiburg Bötzinger Straße 29 Telefon 0761 45283-0 Telefax 0761 45283-99 info@weiss-ingenieure.de www.weiss-ingenieure.de				
Bauherr	Gemeinde Münstertal Wasen 47, 79244 Münstertal			
Bauvorhaben	Erneuerung Alte Landstraße Münstertal			
Planinhalt	Lageplan Variante 2 RW Kanalplanung Vorplanung			
Gezeichnet	15.01.2019	Andrich	Maßstab	Projekt-Nr.
Geprüft	15.01.2019	Maras	1:250	18286
CAD-Dateiname			Blattgröße	Plan-Nr.
18286V001_Lageplan_190114.dwg			.97 x .297	V00XV