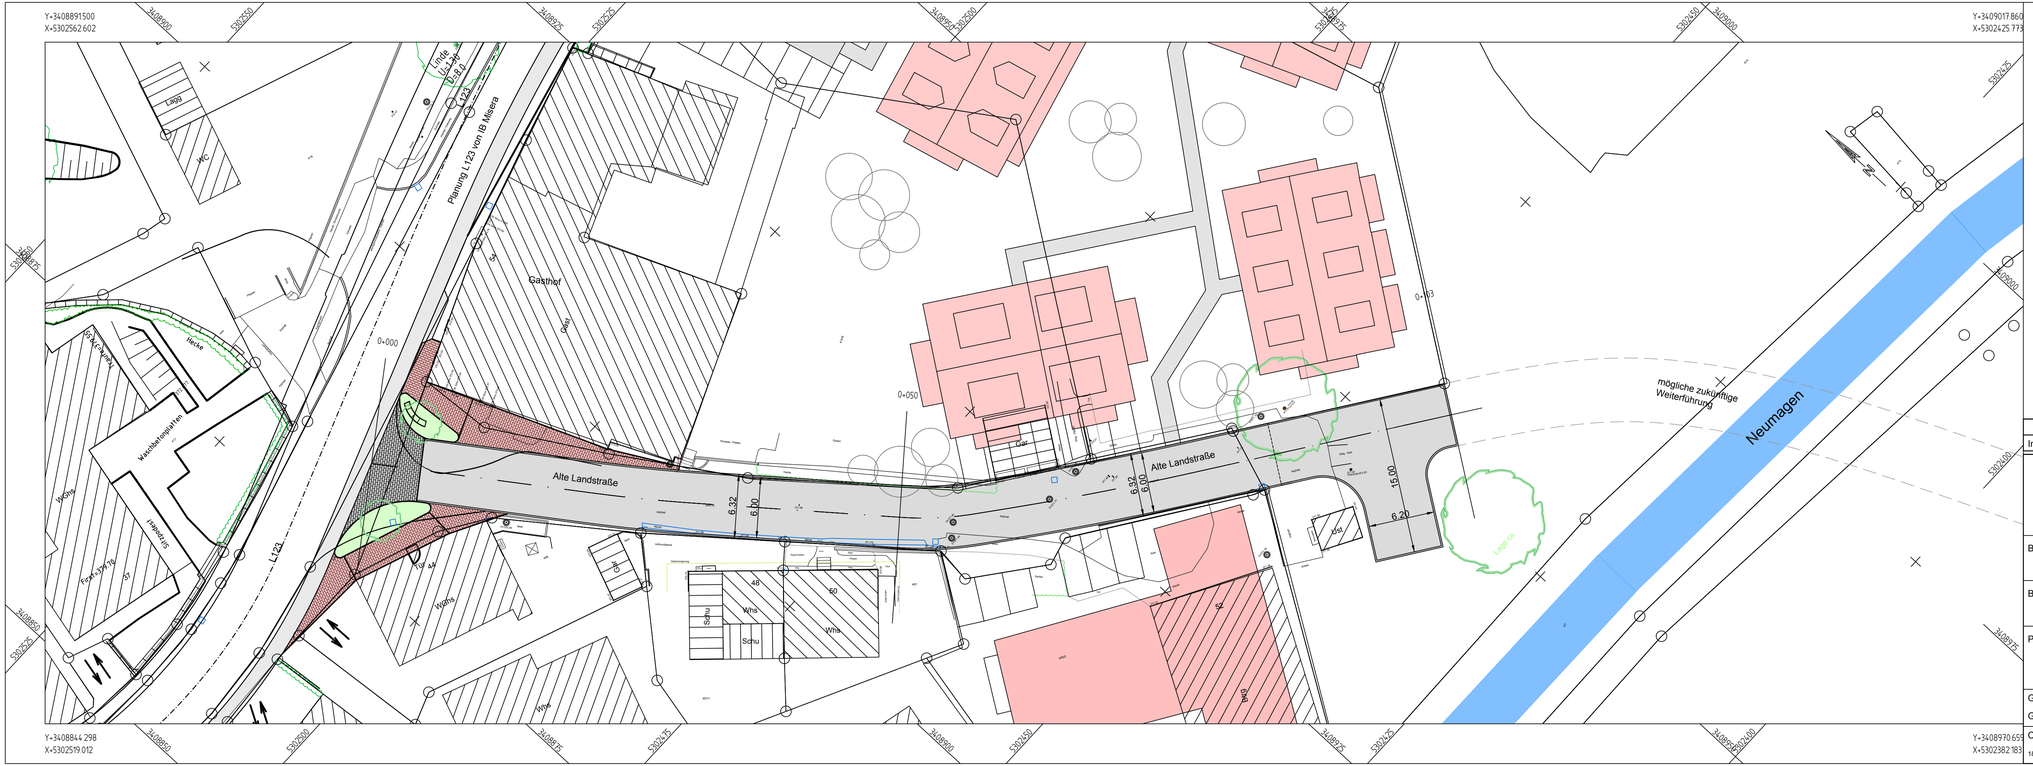
Y=3408891500
X=5302562.602
Y=3409017.860
X=5302425.773
Y=3408844.298
X=5302519.012
Y=3408970.655
X=5302382.183
Planung L123 von B Misera
Gasthof
Alte Landstraße
Alte Landstraße
6.32
6.00
6.32
6.00
15.00
6.20
mögliche zukünftige Weiterführung
Neumagen
Wohnhaus
Feuerwehr
Wohnhaus
Wohnhaus
L123
Hecke
Hecke
Garage
Garage
Garage